

IN





 MİLLÎ EĞİTİM BAKANLIĞI
 T.C. Milli Eğitim Bakanlığı

PLANIMETRIA APPARECCHIATURE STALLO 150 kV ESISTENTE
SE TERNA "MANFREDONIA"
SU CUI E' CONNESSO LA SOTTOSTAZIONE UTENTE

LEGENDA

- 1 Palo AT
- 2 Trasformatore di tensione capacitivo 150 kV
- 3 Sezionatore unipolare orizzontale con lame di terra 150 kV
- 4 Trasformatore di corrente 150 kV
- 5 Interruttore tripolare 150 kV
- 6 Sezionatore unipolare verticale 150 kV
- 7 Sbarre 150 kV
- 8 Sezionatore Tripolare verticale
- 9 Chiosco

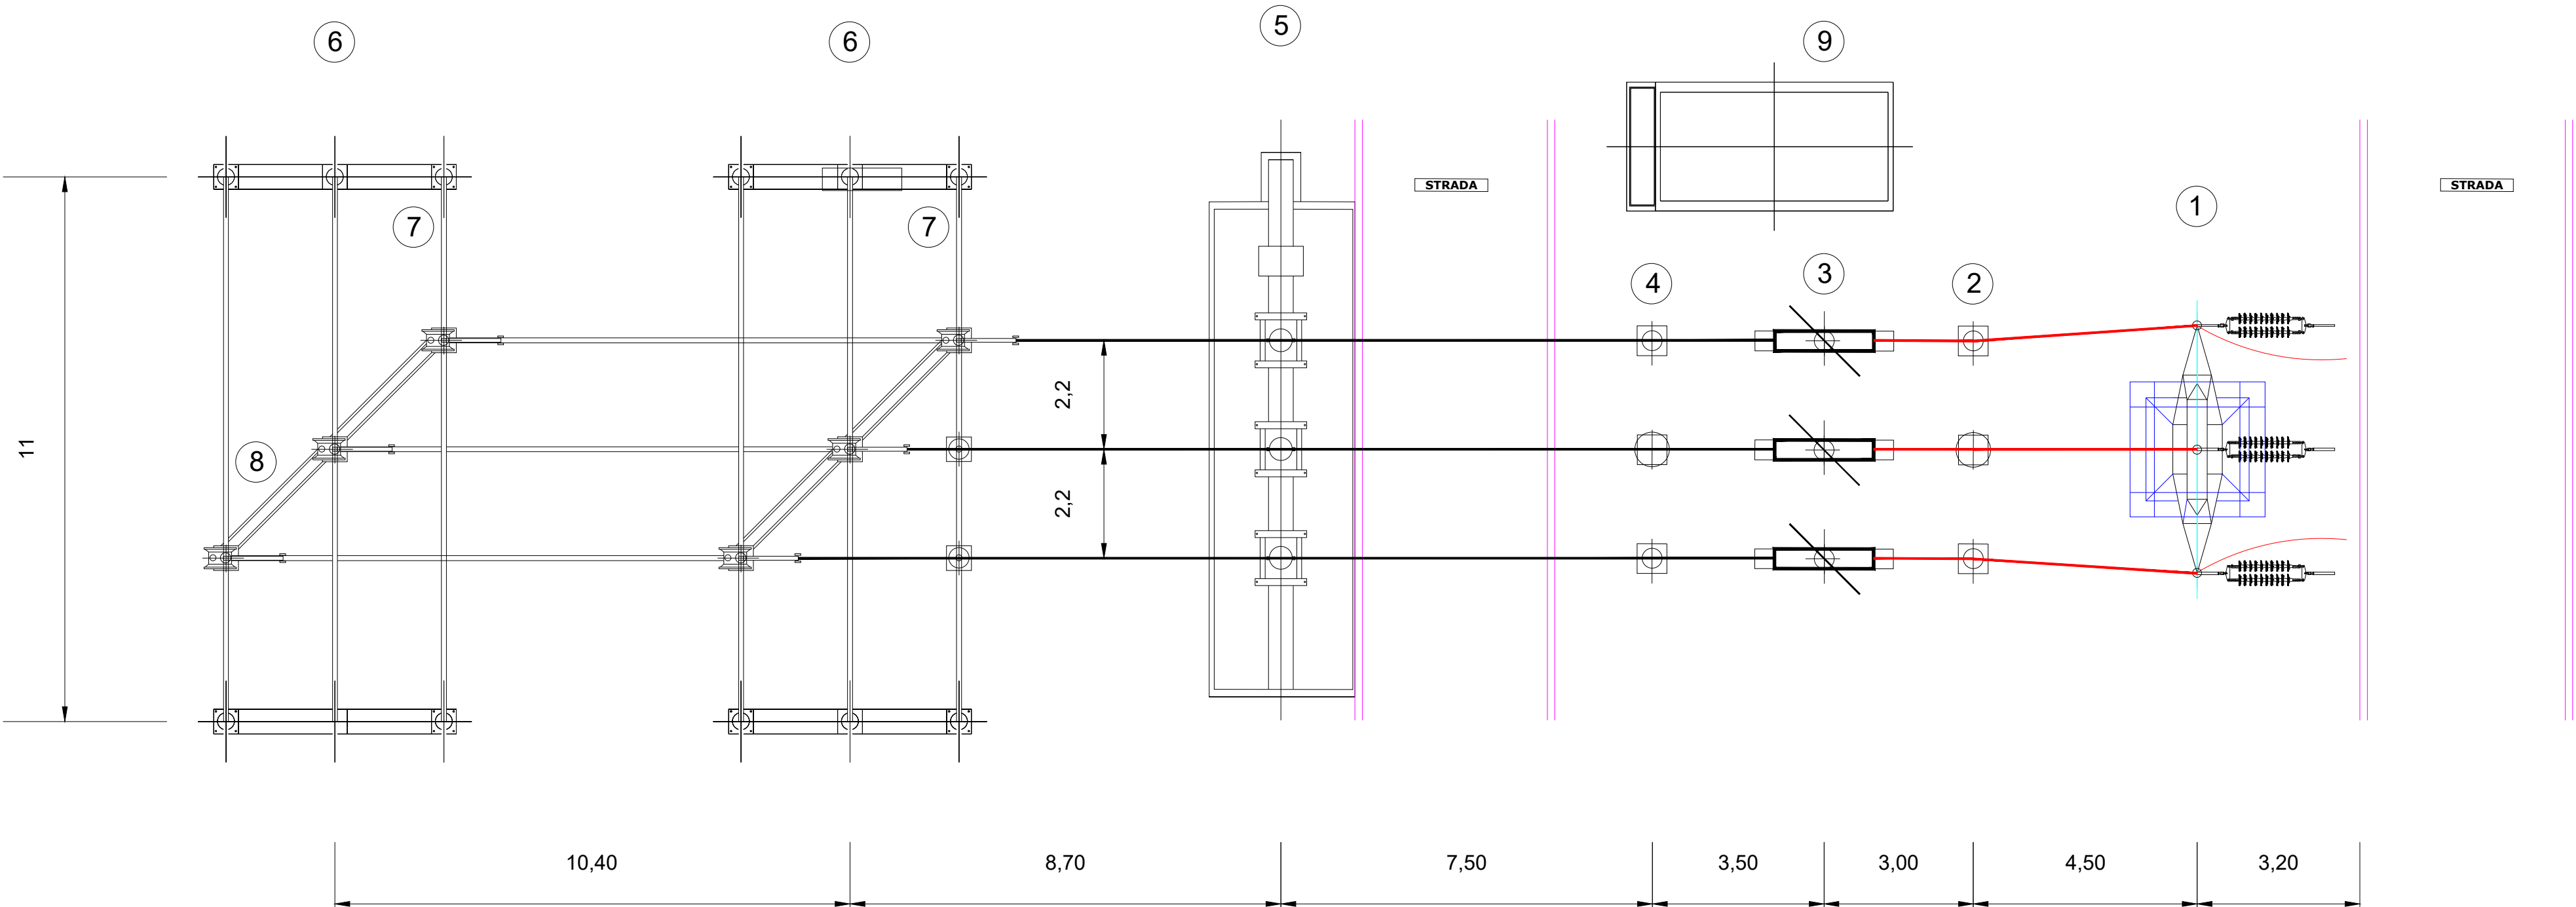

00		07/12/2021				EMISSIONE DEL DOCUMENTO				D.BUFANO				A.SERGI																							
REV. N.		DATA				DESCRIZIONE				PREPARATO				APPROVATO																							
Rev.		Date				Description				Prepared				Approved																							
DIRETTORE TECNICO / Technical Director										TIMBRO E FIRMA DIRETTORE TECNICO / Technical Director Sign and Stamp																											
ING. ANTONIO SERGI																																					
NOME D'ARCHIVIO / FILE NAME																																					
SCS.DES.R.ELE.ITA.P.7112.079.00										DATA / Date		07/12/2021																									
FORMATO DEL DISEGNO / Drawing Format				SCALA DEL DISEGNO / Drawing scale				NUMERO FOGLIO DEL DISEGNO / Drawing sheet																													
A1				1:100				2/2																													
SOGGETTO PROPONENTE / Proponent										PROGETTO / Project																											
LIMES 23 S.R.L. Sede Legale: Via Alessandro Manzoni, 41 20121 - MILANO (MI) <i>Antonio Serigi</i>										IMPIANTO FOTOVOLTAICO “FV FOGGIA” 49,402 MWP E OPERE DI CONNESSIONE ALLA RTN COMUNE DI FOGGIA (FG)																											
PROGETTISTA / Technical Advisor										SCOPO DOCUMENTO / Utilization Scope																											
										ITER AUTORIZZATIVO																											
										TITOLO / Title																											
										Planimetria degli impianti di utenza e di RTN																											
PROGETTO / Project										CODICE SCS / SCS Code																											
FV FOGGIA 7112																																					
COMPANY		PURPOSE		TYPE		DISCIPLINE		COUNTRY		TEC.		PLANT		PROGRESSIVE		REVISION																					
SCS		DES		D		E		L		E		I		T		A		P		7		1		1		2		0		7		9		0		0	