Planimetria Sottostazione Utente
scala 1:200

Area esistente Sottostazione Utente

Altro produttore

Sbarre AT esistenti

Nuove sbarre AT per ampliamento

Nuova S.S.U. Limes 9 S.r.l.

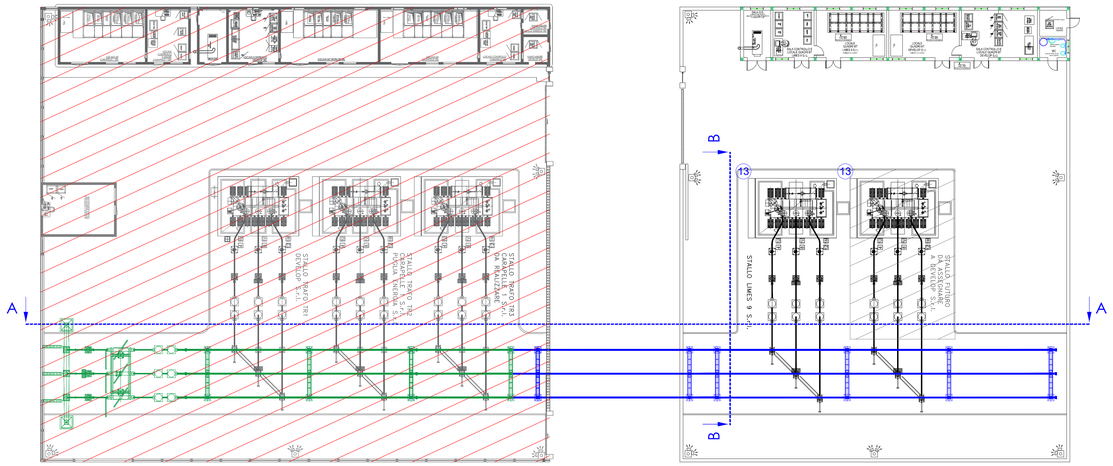

Fabbricato Quadri - Sottostazione Utente
scala 1:100

Vista posteriore

Pianta

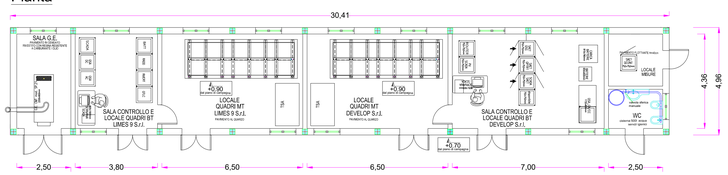

Vista laterale Sx

Vista frontale

Vista laterale Dx

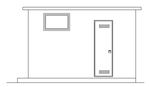

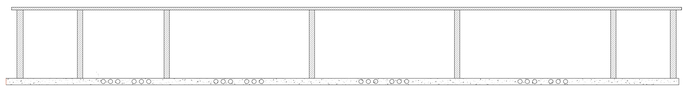

SEZIONE A-A
scala 1:200

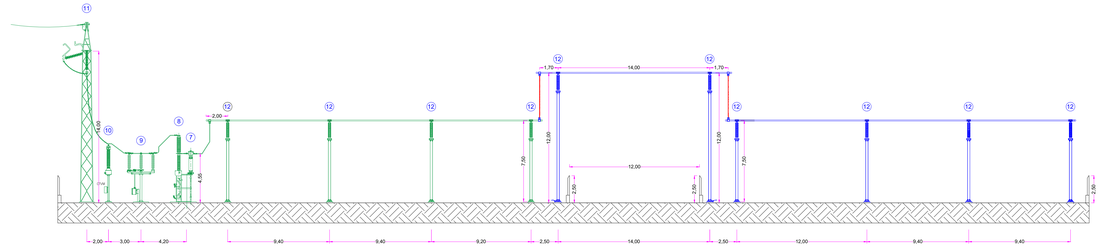

SEZIONE B-B
scala 1:100

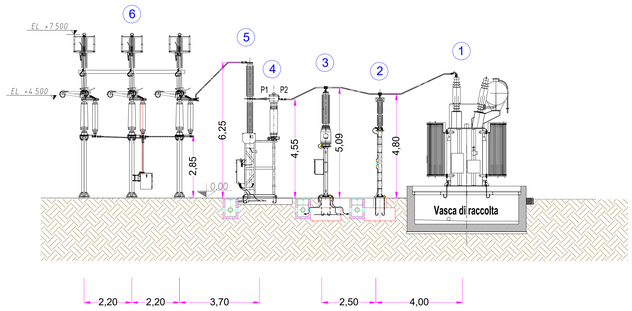

LEGENDA

1. Trasformatore di potenza 150/30kV 50 MVA
2. Scaricatore di sovratensione
3. TV induttivo isolato in SF6 170 kV
4. TA isolato in SF6 170 kV
5. Interruttore isolato in SF6 170 kV
6. Sezionatore Tripolare verticale 170 kV motorizzato
7. TA isolato in SF6 170 kV
8. Interruttore isolato in SF6 170 kV
9. Sezionatore tripolare orizzontale 170 kV motorizzato con lame di terra
10. TV induttivo isolato in SF6 170 kV
11. Portale AT 150 kV
12. Supporto sbarre
13. Muro parafiamme

ACCESSO PEDONALE e CANCELLO CARRABILE SCORREVOLE
particolare costruttivo tipo - scala 1:50

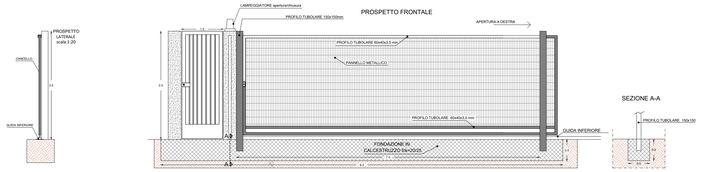

PIANTA

RECINZIONE
particolare costruttivo tipo - scala 1:50

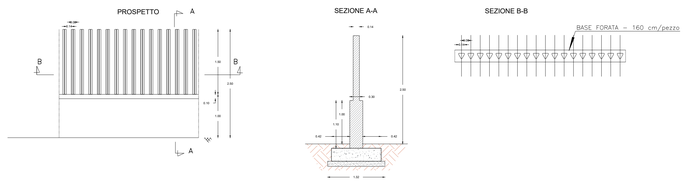

REV. N. / Rev.	DATA / Date	DESCRIZIONE / Description	PREPARATO / Prepared	APPROVATO / Approved
00	07/12/2021	EMISSIONE DEL DOCUMENTO	D.BUFANO	A.SERGI

DIRETTORE TECNICO / Technical Director: ING. ANTONIO SERGI

TIMBRO E FIRMA DIRETTORE TECNICO / Technical Director Sign and Stamp:

NOME D'ARCHIVIO FILE NAME	DATA / Date
SCS.DES.R.ELE.ITA.P.7112.080.00	07/12/2021

FORMATO DEL DISEGNO / Drawing Format	SCALA DEL DISEGNO / Drawing scale	NUMERO FOGLIO DEL DISEGNO / Drawing sheet
A0	1:200	1/1

SOGGETTO PROPONENTE / Proponent
LIMES 9 S.R.L.
Sede Legale:
Via Alessandro Manzoni, 41
20121 - MILANO (MI)
P.I. 12345678901

PROGETTISTA / Technical Advisor

PROGETTO / Project
IMPIANTO FOTOVOLTAICO "FV FOGGIA"
49,402 MWP E OPERE DI CONNESSIONE ALLA RTN
COMUNE DI FOGGIA (FG)

SCOPO DOCUMENTO / Utilization Scope: ITER AUTORIZZATIVO

TITOLO / Title: Sezione degli impianti di utenza e di RTN

PROGETTO / Project: FV FOGGIA 7112

CODICE SCS / SCS Code

COMPANY	PURPOSE	TYPE	DISCIPLINE		COUNTRY		TEC.	PLANT		PROGRESSIVE		REVISION	
SCS	DES	R	E	L	E	I	T	A	P	7	1	1	2	0	8	0	0	0	0