
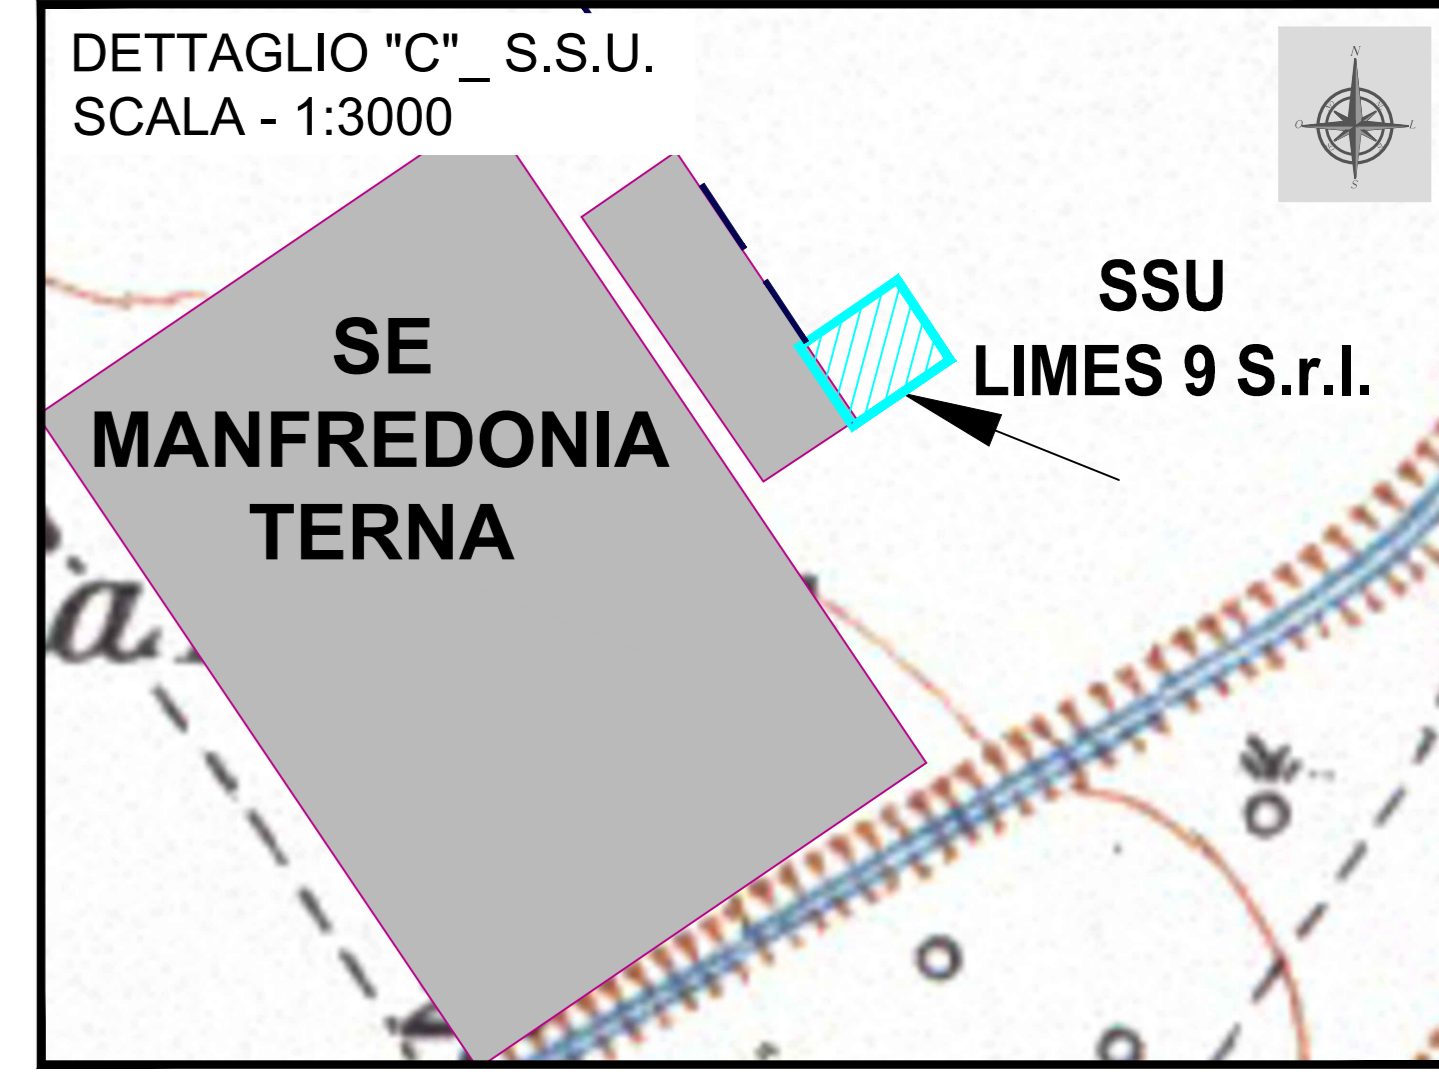
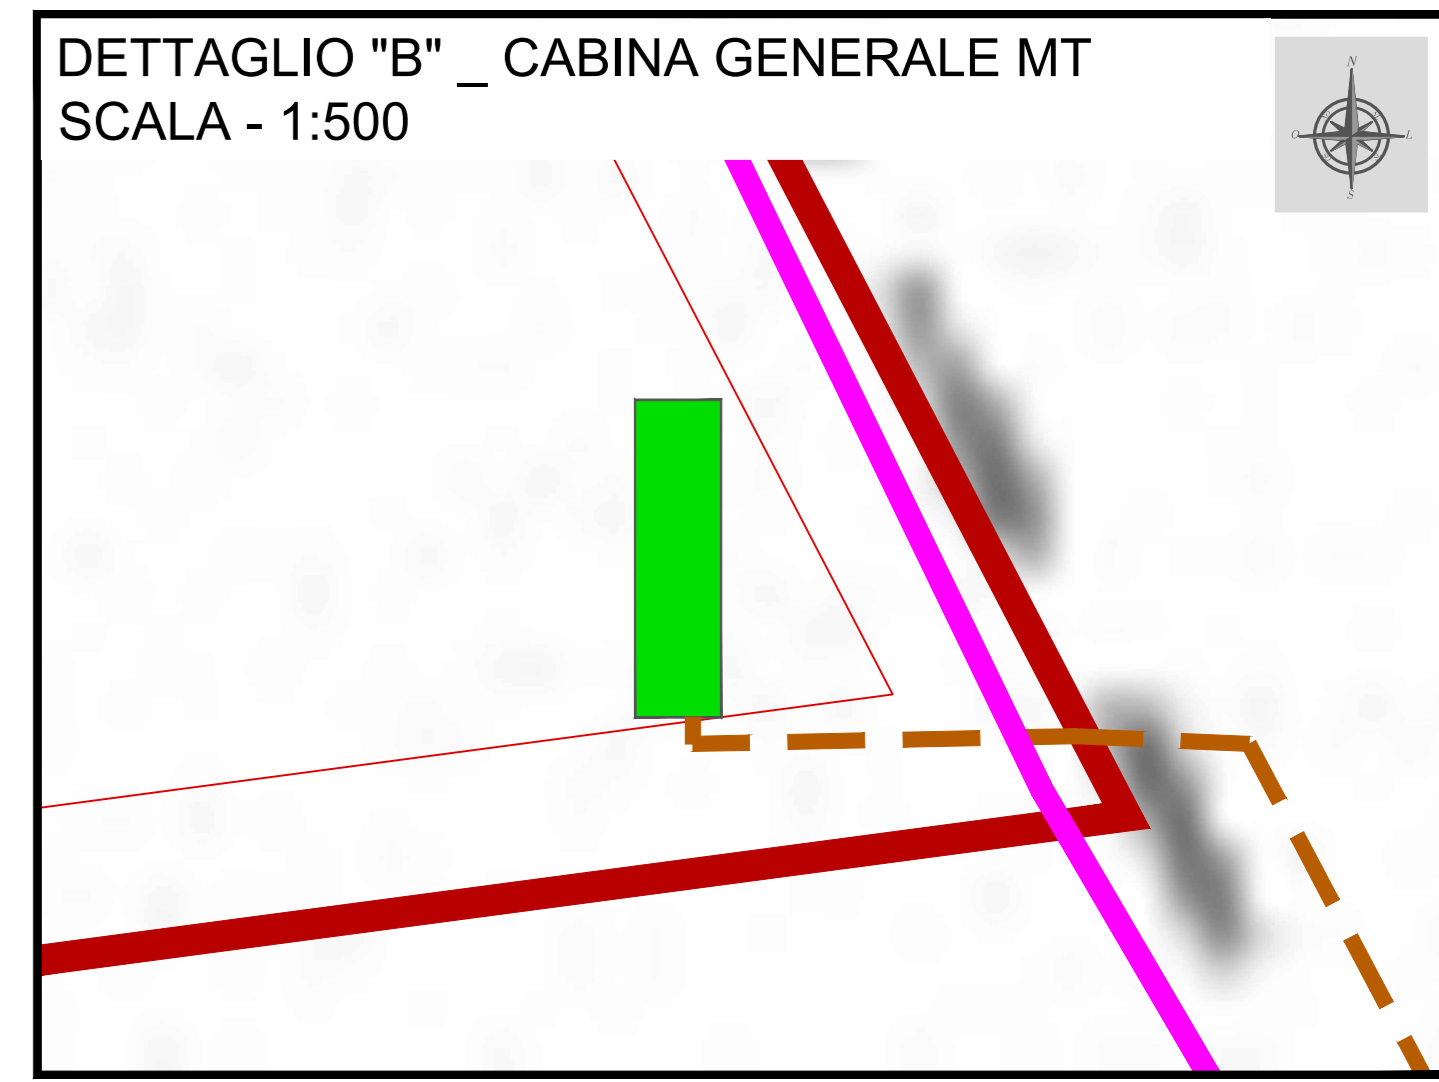


- LEGENDA
- RECINZIONE E AREA UTILE
 - CABINA GENERALE MT
 - CABINA DI RACCOLTA MT
 - SOTTOSTAZIONE UTENTE (S.S.U. LIMES 9 Srl)
 - LIMITI COMUNALI
 - CAVIDOTTO SU STRADA STERRATA
 - CAVIDOTTO SU STRADA ASFALTATA

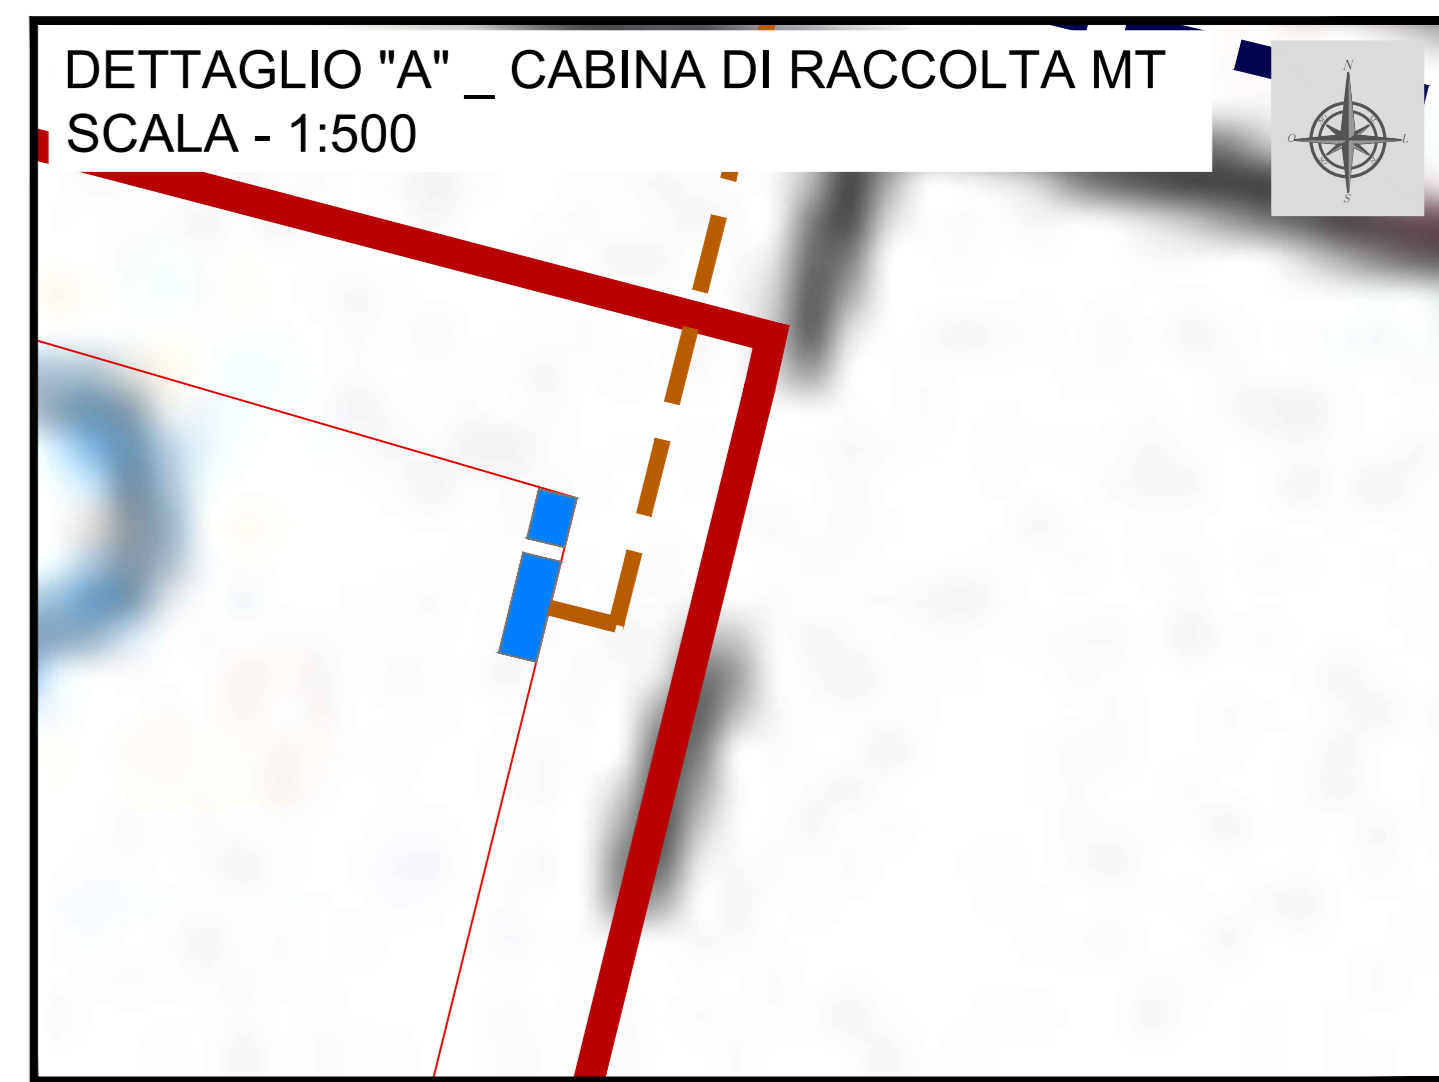

COMUNE DI FOGGIA

COMUNE DI MANFREDONIA

WF

DETTAGLIO "C"

0 m 200 m 1000 m 2000 m

100 m 500 m

Sistema di Riferimento: UTM-WGS84, FUSO 33N

NO	3103021	INVERSIONE DEL DOCUMENTO	C.CAPITANO	A.SERGI
DATA		COORDINAZIONE	PROGETTATO	APPROVATO
REDAZIONE		DESCRIZIONE	PROGETTO	APPROVATO
DIRETTORE TECNICO	ING. ANTONIO SERGI	NUMERO FOGLIO DEL DISCIPLINARE	1/1	
NOME CARICHI/FILE NAME	SCS.DES.D.GEN.ITA.P.7112.021.00	DATA/ORA	31/03/2021	
FORMATO DEL DISCIPLINARE	AD	SCALA DEL DISCIPLINARE	1:10.000	
PROGETTO/PRODOTTORE	ING. ANTONIO SERGI	PROGETTO/PRODOTTORE	ING. ANTONIO SERGI	
SCOPPO/DICHIARAZIONE	ITER AUTORIZZATIVO	SCOPPO/DICHIARAZIONE	ITER AUTORIZZATIVO	
TITOLO/ITER	Individuazione area di progetto e cavidotto MT esterno su IGM			
COMPANY	PURPOSE	TYPE	DISCIPLINE	COUNTRY
SCS	DES	D	G	E
	N	I	T	A
	P	7	1	1
	2	0	2	1
	0	0		