
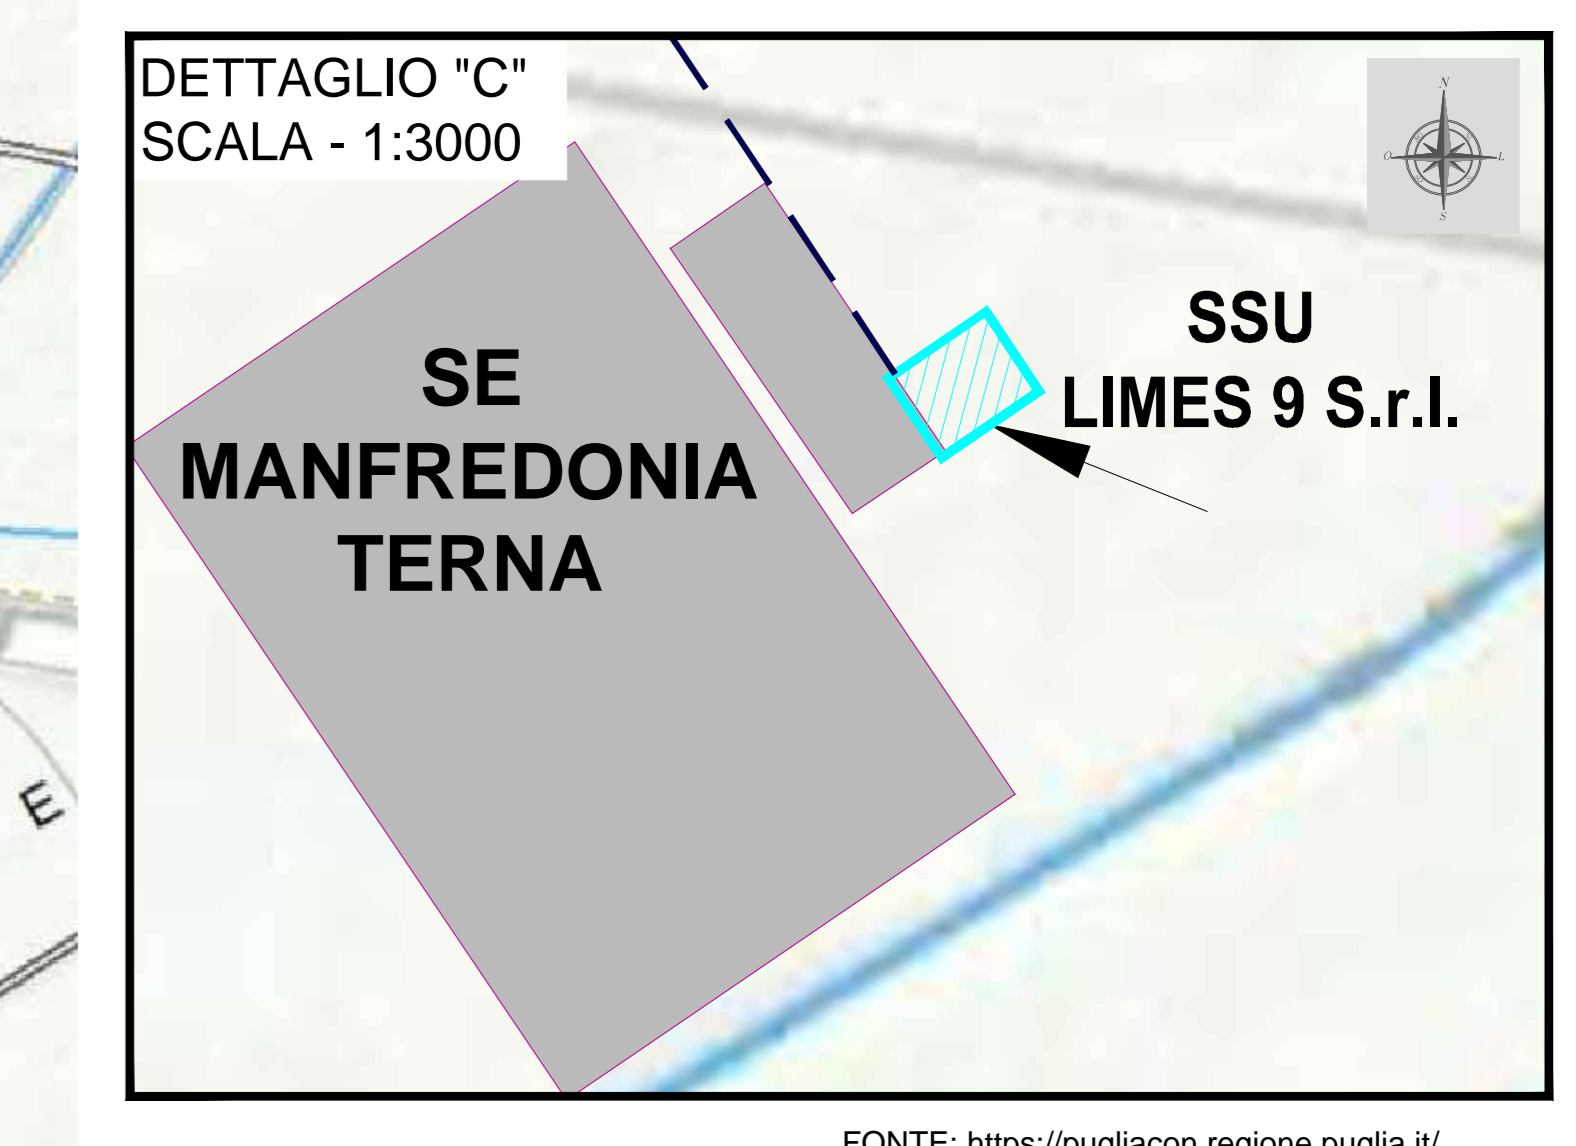


- LEGENDA**
- RECINZIONE E AREA UTILE
 - CABINA GENERALE MT
 - CABINA DI RACCOLTA MT
 - SOTTOSTAZIONE UTENTE (S.S.U. LIMES 9 Srl)
 - LIMITI COMUNALI
 - CAVIDOTTO SU STRADA STERRATA
 - CAVIDOTTO SU STRADA ASFALTATA

- 6.2.1 Componenti botanico-vegetazionali**
- Beni paesaggistici**
- BP - Zone umide Ramsar
 - BP - Boschi
- Ulteriori contesti paesaggistici**
- UCP - Aree umide
 - UCP - Aree di rispetto dei boschi (100m)
 - UCP - Prati e pascoli naturali
 - UCP - Formazioni arbustive in evoluzione naturale

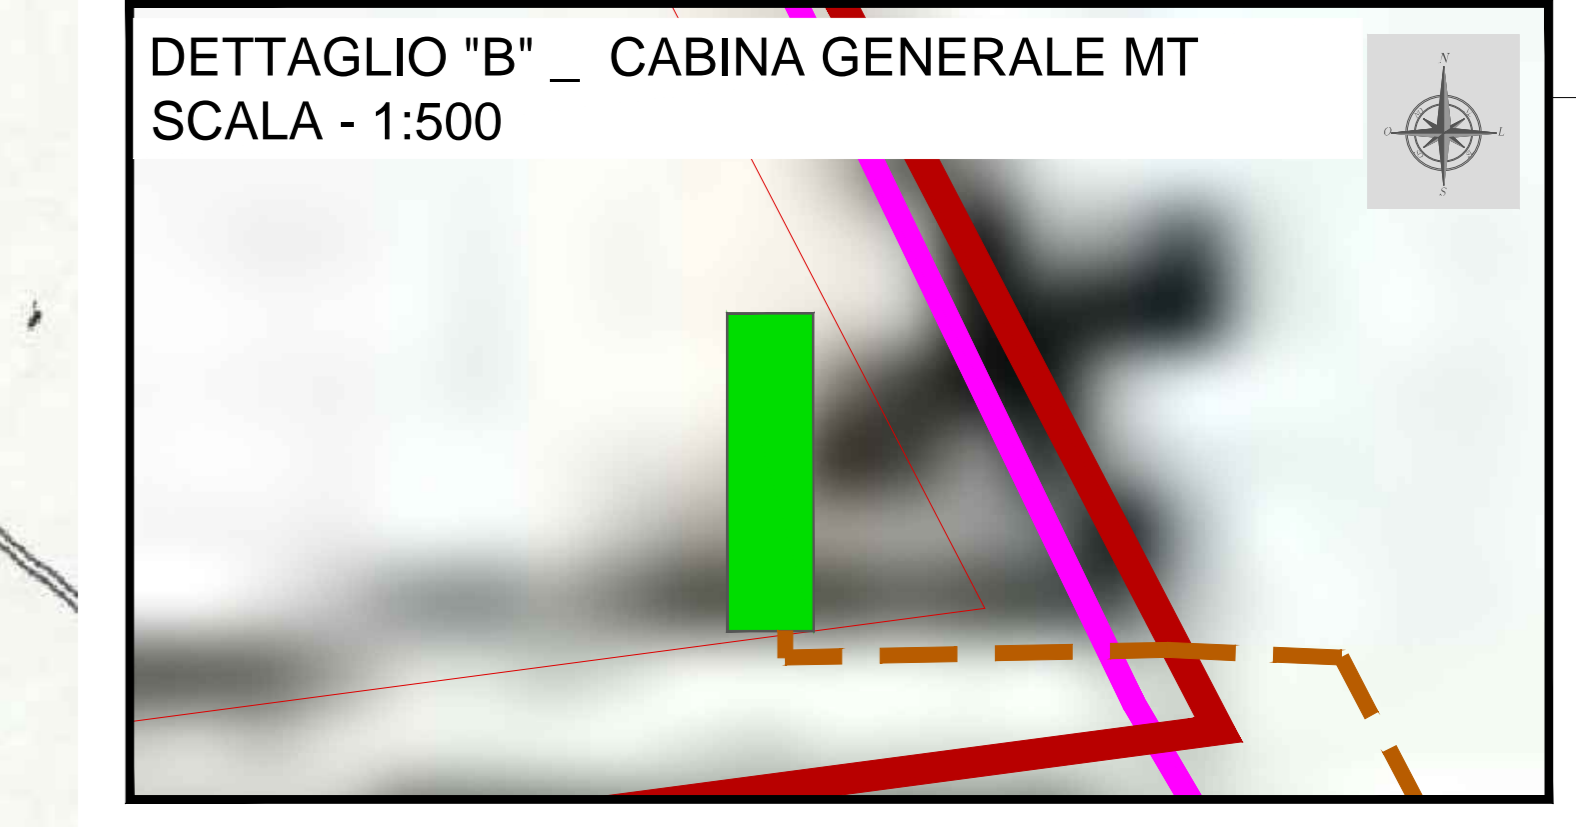

ID: 3103201		EDIZIONE DEL DOCUMENTO		C.CAPITANO	A.SERGI
REDAZIONE	DATA	COORDINAZIONE	PROGETTATO	APPROVATO	APPROVATO
CAPIRELLI TECNICO	2021/03/31	ING. ANTONIO SERGI	ING. ANTONIO SERGI		
NOME DEDICATO/FILE NAME		DATA/DISEGNO			
SCS.DES.D.GEN.ITA.P.7112.069.00		31/03/2021			
FORNITORE DEL DISSEGNO / Drawing Firm	SCALA DEL DISSEGNO / Drawing scale	NUMERO FOGLIO DEL DISSEGNO / Drawing sheet			
AD	1:10.000	1/1			
ITER AUTORIZZATIVO					
PROGETTO / Project		SCS.DES.D.GEN.ITA.P.7112.069.00			
PRODOTTORE / Producer		IMPIANTO FOTOVOLTAICO "FV FOGGIA" 49,402 MWp E OPERE DI CONNESSIONE ALLA RTN COMUNE DI FOGGIA (FG)			
PROGETTO / Project		ITER AUTORIZZATIVO			
PRODOTTORE / Producer		INDIVIDUAZIONE AREA DI PROGETTO SU PIANO PAESAGGISTICO-SISTEMA DELLE TUTELE 6.2.1 Botanico-vegetazionali			
PRODOTTORE / Producer		CODICE SCS - SCS Code			
FV FOGGIA 7112		COMPANY	PURPOSE	TYPE	DISCIPLINE
SCS		DES	D	G	E
		N	T	A	P
		7	1	1	2
		0	6	9	0
		0	0	0	0