

PROPONENTE:

AMBRA SOLARE 5 S.R.L.

ROMA (RM) VIA VENTI SETTEMBRE 1 CAP 00187 ambrasolare5srl@legalmail.it

REGIONE MOLISE


PROVINCIA DI CAMPOBASSO

COMUNE DI URURI (CB)- SAN MARTINO IN PENSILIS (CB)- ROTELLO (CB)

Oggetto: PROGETTO PER LA REALIZZAZIONE DI UN IMPIANTO AGROVOLTAICO CON POTENZA DI PICCO PARI A 61.8 MWp e POTENZA DI IMMISSIONE PARI A 50 MW, UBICATO NEI COMUNI DI URURI (CB), SAN MARTINO IN PENSILIS (CB) E OPERE CONNESSE RICADENTI NEL COMUNE DI ROTELLO (CB) AGRO-FOTOVOLTAICO NEI COMUNI DI URURI (CB)-SAN MARTINO IN PENSILIS (CB), 50 MW E OPERE CONNESSE RICADENTI NEL COMUNE DI ROTELLO (CB)

ELABORATO: INQUADRAMENTO AREA VASTA - AREA D'IMPATTO POTENZIALE D'IMPATTO LOCALE

PROGETTAZIONE: I-PROJECT S.R.L.

| | | |
|---------------------------------|--|--|
| ELABORATO: B.1 | Elaborato da: Arch. Antonio Manco | Approvato da: Arch. Antonio Manco  |
| SCALA: 1:50000 | Verificato da: Arch. Antonio Manco | |
| DATA: Settembre 2021 | | |

| | | |
|----------------------------|----------------|----------------|
| Prot. int. n°: 0101 | Rev.: 0 | Mod.: 0 |
| Pratica: Ururi | Archivio File: | |

SPAZIO RISERVATO ALL'ENTE PUBBLICO




Consulenza, Progettazione e Sviluppo Impianti ad Energia Rinnovabile

Sede Legale: Via Del Vecchio Politecnico, 9 - 20121 Milano (MI) - P.IVA 11092870960-PEC: i-project@legalmail.it

Sede Operativa: Via Bisceglie n° 17 - 84044 Albanella (SA) -mail: a.manco@i-projectsrl.com- Cell: 3384117245

LEGENDA

-  Area Parco fotovoltaico
-  Cavidotto MT interrato
-  Cavidotto AT interrato
-  Sottostazione Tema 150/380 kV
-  Sottostazione Utente MT/AT
- Sistemi antropici:**
 -  Centri urbani

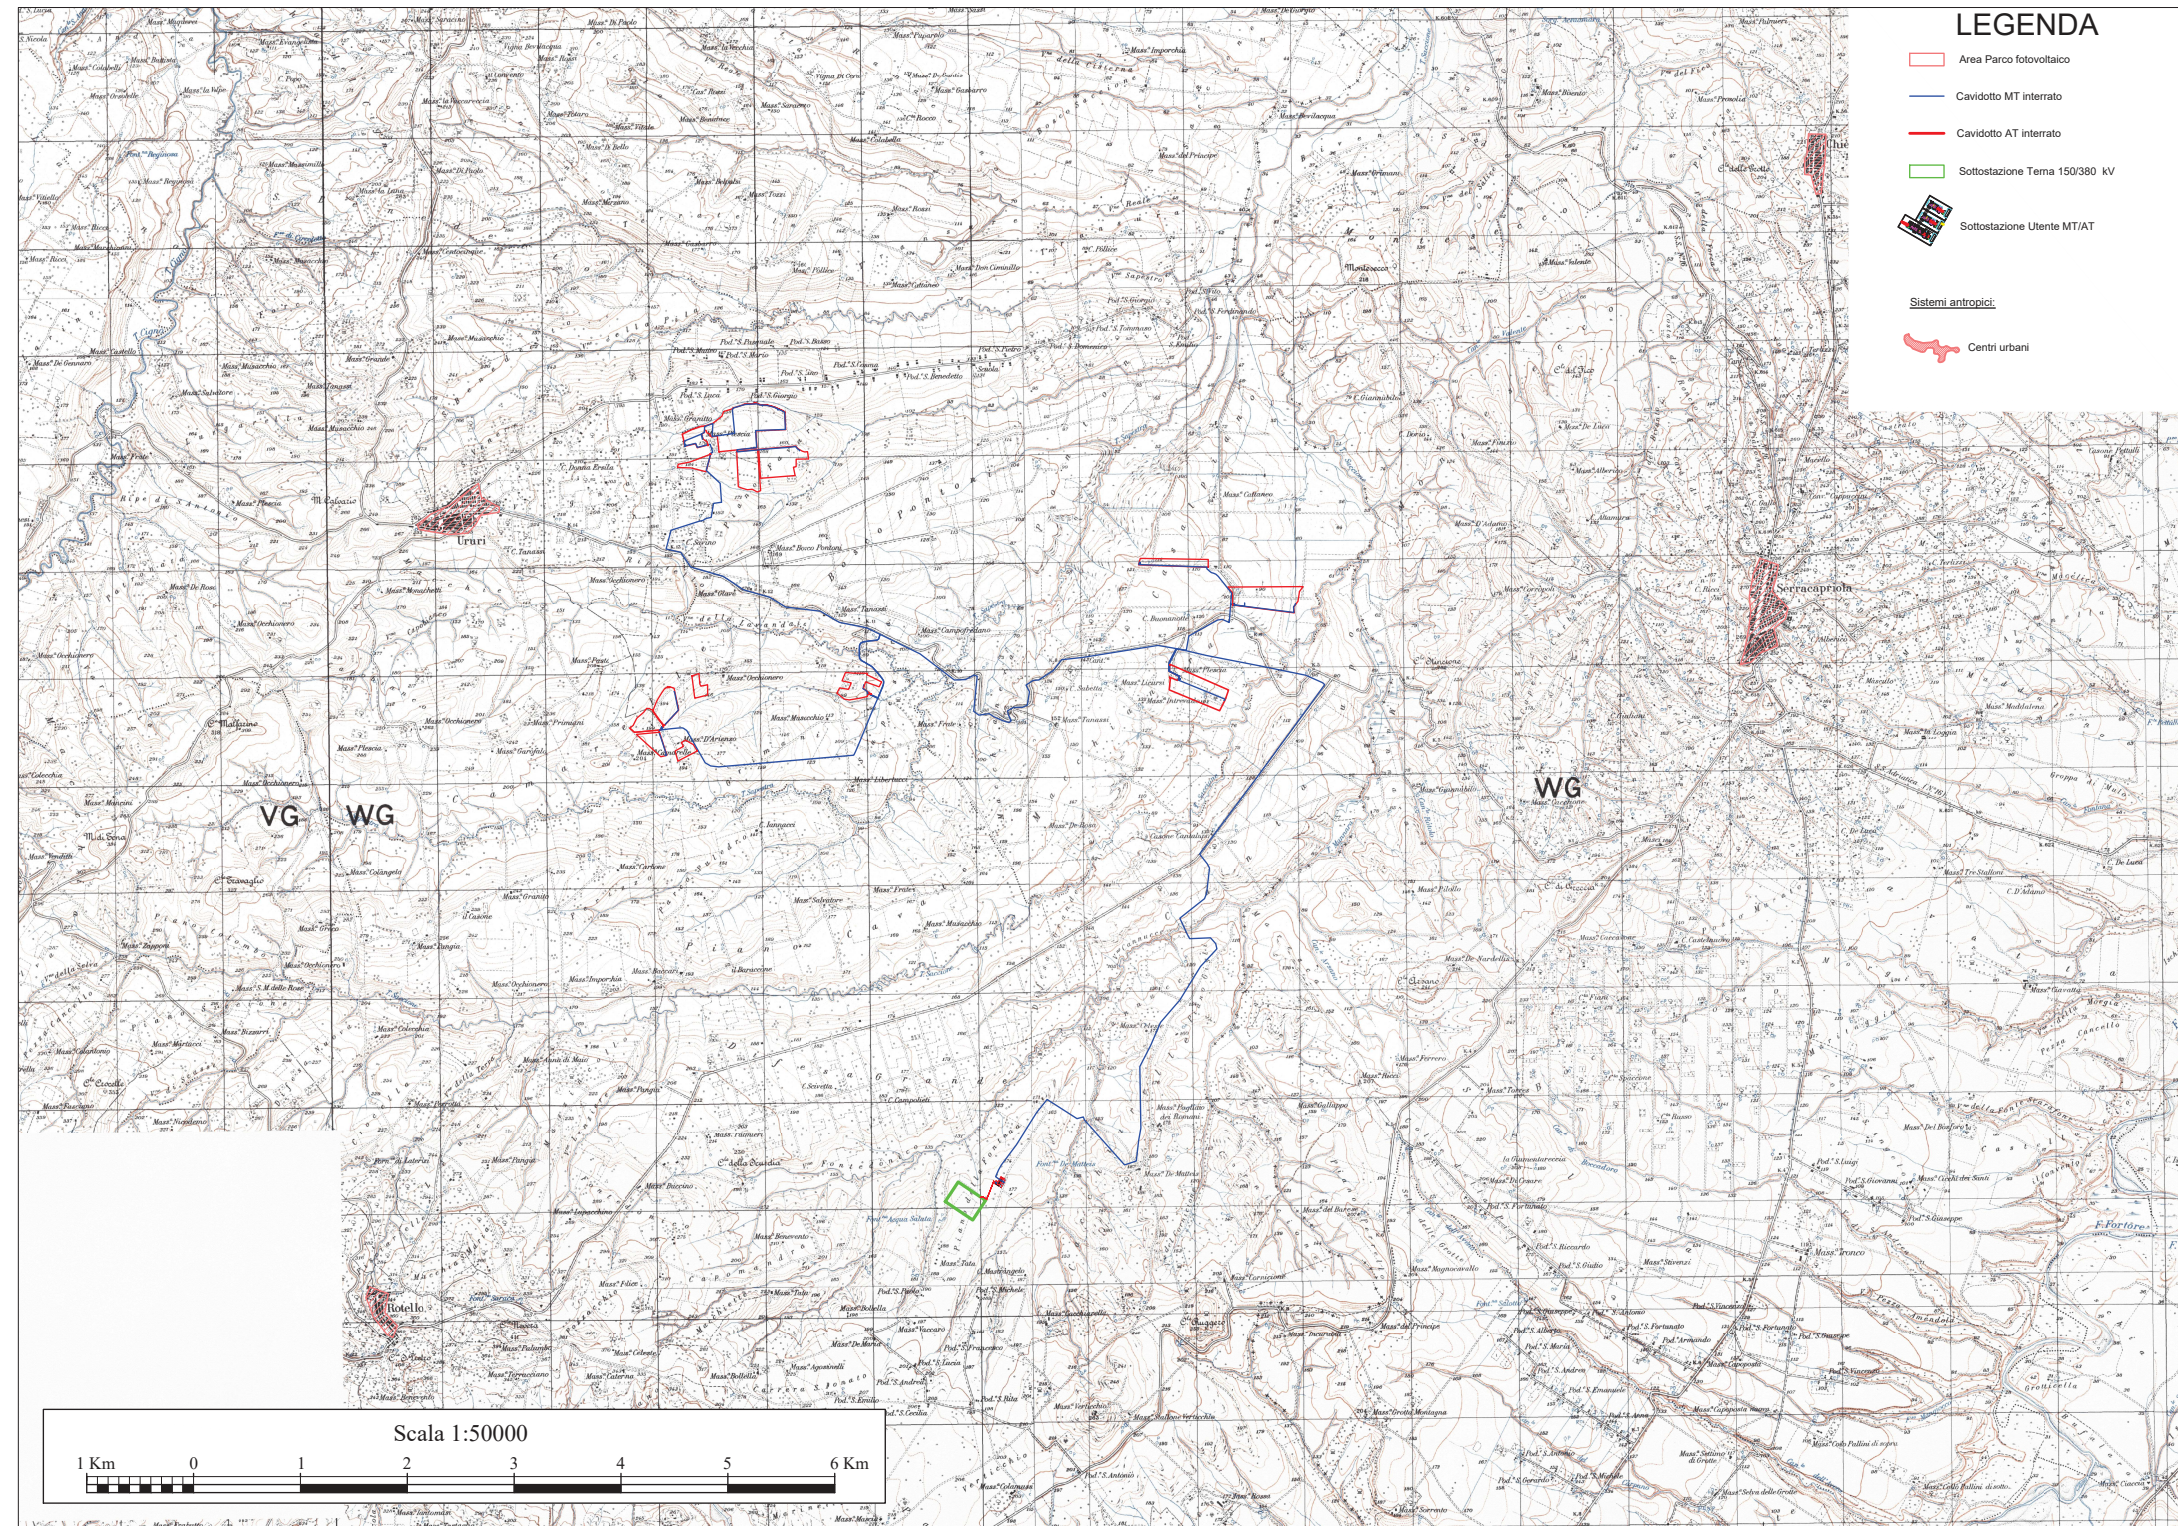

Scala 1:50000

