Firmato digitalmente da
Pablo Miguel Otin Pintado
C = IT

Area 1

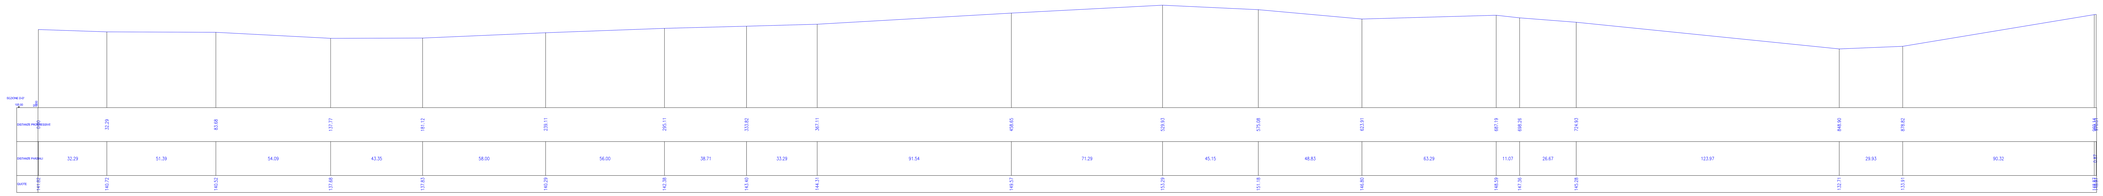

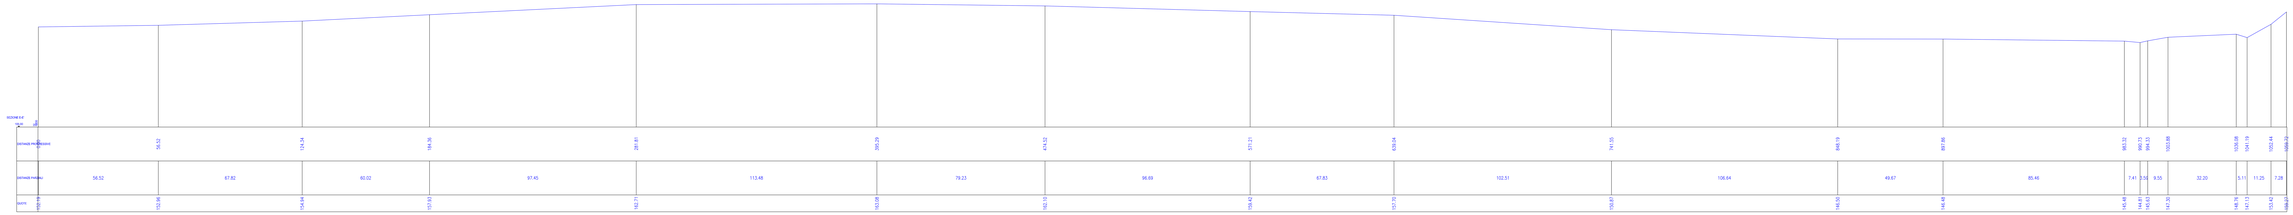

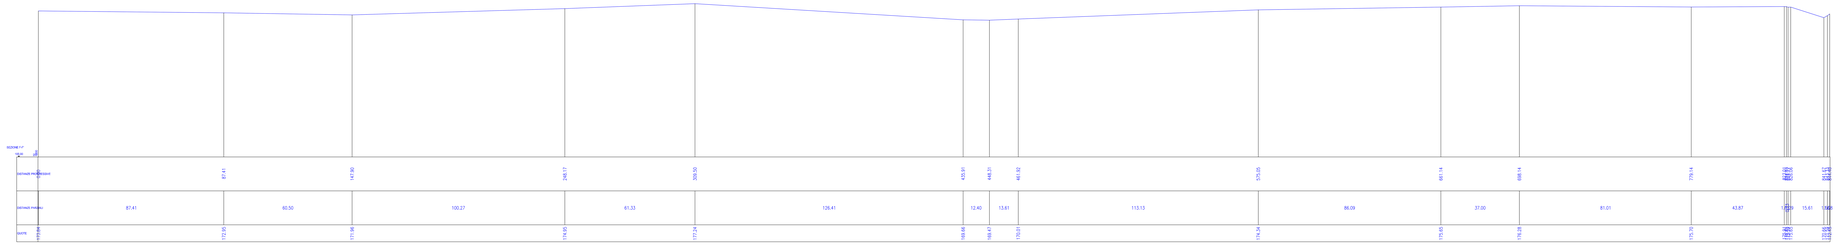

Powertis

COMMITTENTE:

AMBRA SOLARE 5 S.R.L.

ROMA 20142 VIA VENTI SETTEMBRE 17/INT 00187 ambrasolare5srl@legalmail.it

REGIONE MOLISE

PROVINCIA DI CAMPOBASSO

COMUNE DI URURI (CB)- SAN MARTINO IN PENSILIS (CB)- ROTELLO (CB)

Oggetto:

PROGETTO PER LA REALIZZAZIONE DI UN IMPIANTO AGROVOLTAICO CON POTENZA DI PICCO PARI A 61.5 MWp e POTENZA DI IMMISSIONE PARI A 50 MW, UBICATO NEI COMUNI DI URURI (CB), SAN MARTINO IN PENSILIS (CB) E OPERE CONNESSE RICADENTI NEL COMUNE DI ROTELLO (CB)

ELABORATO: PLANIMETRIA SEZIONE PROFILI PRIMA DELL'INTERVENTO

PROGETTAZIONE: I-PROJECT S.R.L.

ELABORATO: B.14.3

Elaborato da: Arch. Antonio Manco

ALBO DEGLI ARCHITETTI PIANIFICATORI PAESAGGISTI E CONSERVATORI DELLA PROVINCIA DI SALERNO
Arch. Antonio MANCO
N. 1

SCALA: 1:200

Verificato da: Firmato digitalmente da: MANCO ANTONIO Arch. Antonio Manco Ordine degli Architetti di Salerno e. Data: 14/12/2021 14:43:02

DATA: Settembre 2021

Prot. Int. n°: 0101 | **Rev.:** 0 | **Mod.:** 0

Firma: Dwf | Autore: Fa

SPAZIO RISERVATO ALLA SOTTO TRIBUNALE

I-Project

Consulenza, Progettazione e Sviluppo Impianti di Energia Rinnovabile

Sede Legale: Via Del Vecchio Mandorlo 17 - 00136 Roma (RM) P.I. 14141251003 | info@i-project.it

Sede Operativa Rende (CS): Viale Giustino Ulloa, snc | www.i-project.it | cell. 338 7 594 1 338