
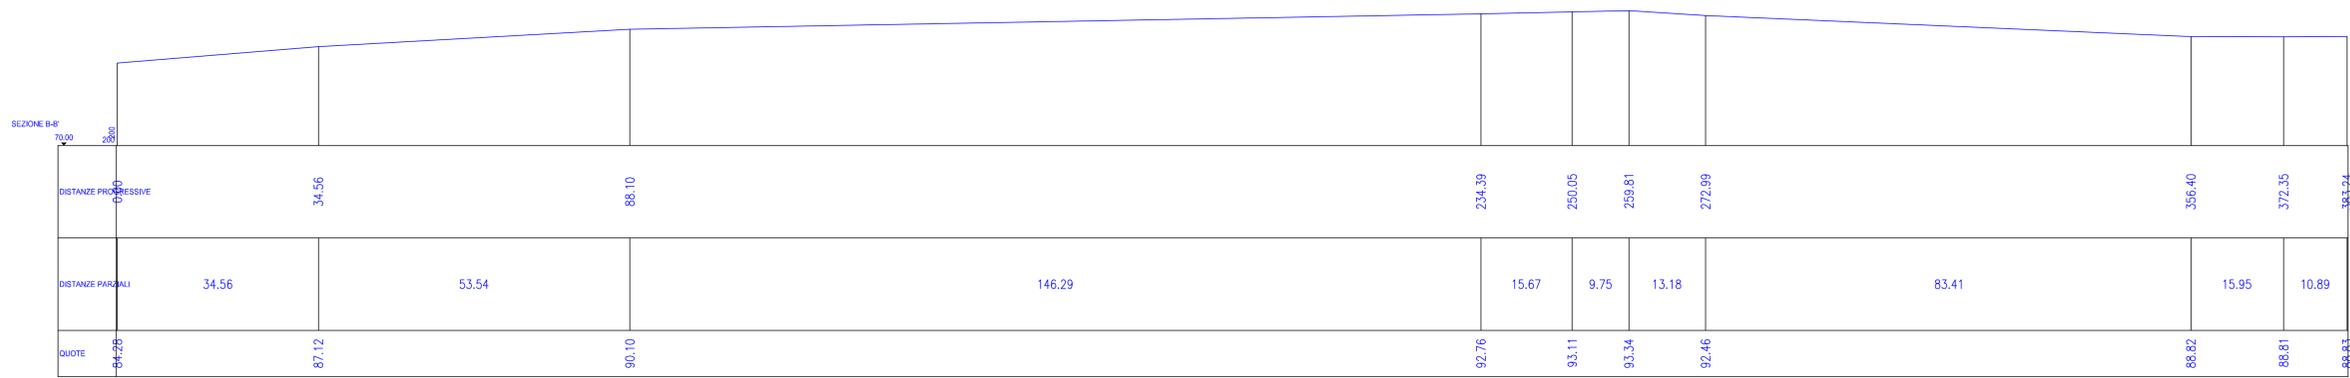


Area 3

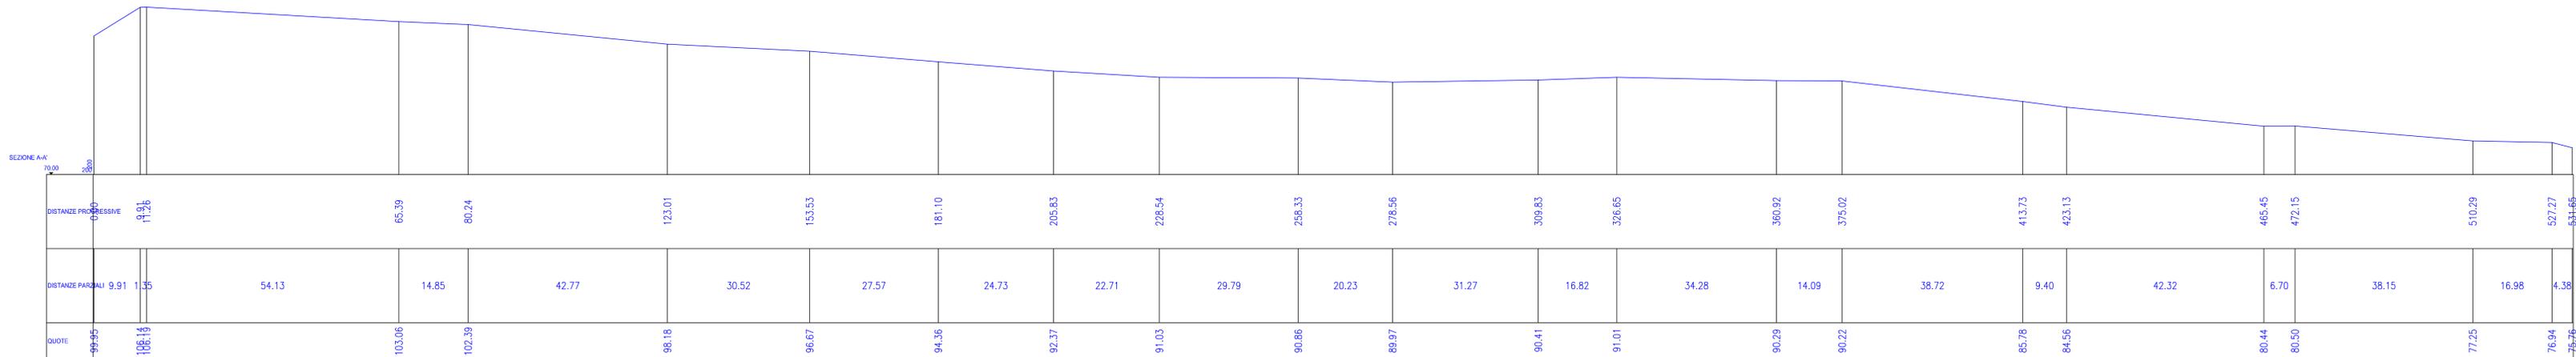

Powertis

PROPRIONTE:
AMBRA SOLARE 5 S.R.L.
 ROMA (RM) VIA VENTI SETTEMBRE 1 CAP 00187 ambrasolare5srl@legalmail.it

REGIONE MOLISE
PROVINCIA DI CAMPOBASSO

COMUNE DI URURI (CB)- SAN MARTINO IN PENSILIS (CB)- ROTELLO (CB)

Oggetto: **PROGETTO PER LA REALIZZAZIONE DI UN IMPIANTO AGROVOLTAIICO CON POTENZA DI PICCO PARI A 61.8 MWp e POTENZA DI IMMISSIONE PARI A 50 MW, UBICATO NEI COMUNI DI URURI (CB), SAN MARTINO IN PENSILIS (CB) E OPERE CONNESSE RICADENTI NEL COMUNE DI ROTELLO (CB)**

ELABORATO: PLANIMETRIA SEZIONE PROFILI PRIMA DELL'INTERVENTO

PROGETTAZIONE: **I-PROJECT S.R.L.**

B.14.5	ELABORATO: Elaborato da: Arch. Antonio Manco	 Approvato da: Arch. Antonio Manco
	SCALA: 1:200	
DATA: Settembre 2021		

Prot. int. n°: 0101	Rev.: 0	Mod.: 0
Pratica: Ururi	Archivio File:	

SPAZIO RISERVATO ALL'ENTE PUBBLICO

i-Project
 Consulenza, Progettazione e Sviluppo Impianti ad Energia Rinnovabile
 Sede Legale: Via Del Vecchio Politecnico, 9 - 20121 Milano (MI) - P.A.A. 11028270965-PEC: i-project@legalmail.it
 Sede Operativa: Biscaglia n° 17 - 54044 Albaredo (SA) - email: antonio.manco@i-project.com - Cell: 3384117245