
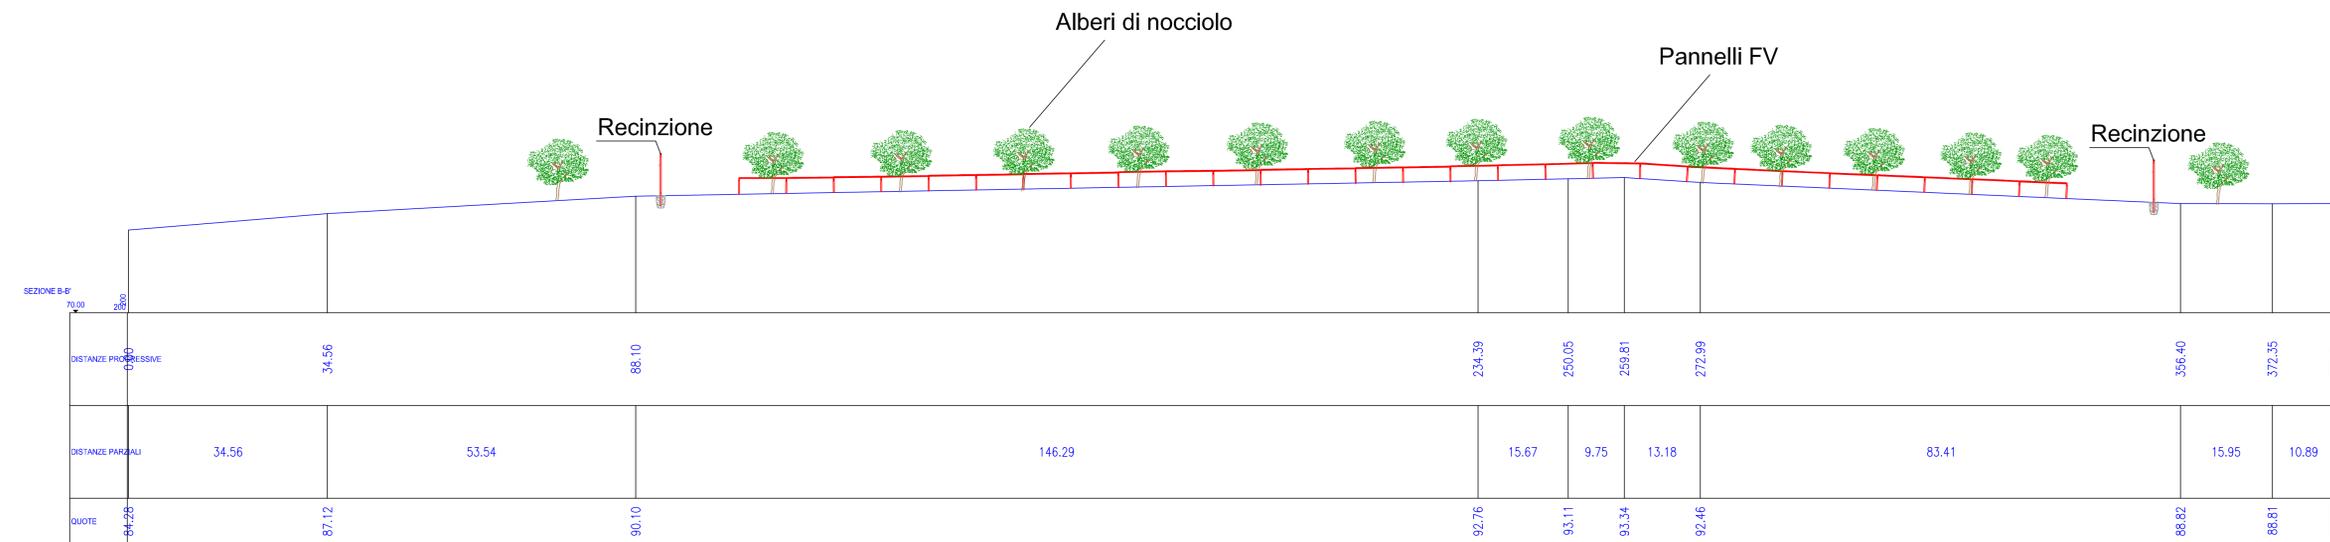


Area 3

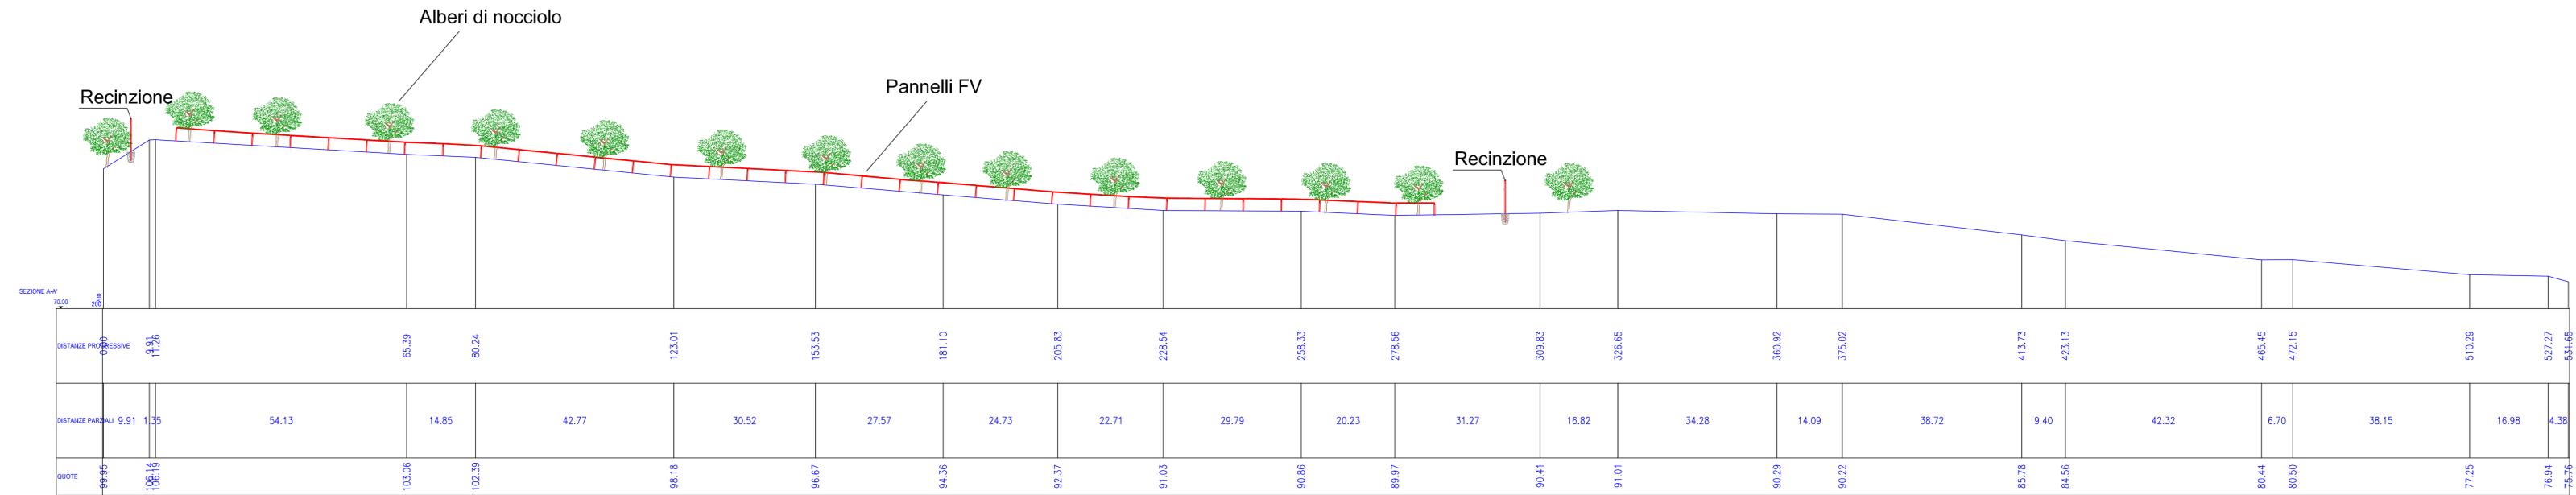

Powertis

PROPRONTE:
AMBRA SOLARE 5 S.R.L.

ROMA (RM) VIA VENTI SETTEMBRE 1 CAP 00187 ambrasolare5srl@legalmail.it

REGIONE MOLISE
PROVINCIA DI CAMPOBASSO

COMUNE DI URURI (CB)- SAN MARTINO IN PENSLIS (CB)- ROTELLO (CB)

Oggetto: **PROGETTO PER LA REALIZZAZIONE DI UN IMPIANTO AGROVOLTAICO CON POTENZA DI PICCO PARI A 61.8 MWp e POTENZA DI IMMISSIONE PARI A 50 MW, UBICATO NEI COMUNI DI URURI (CB), SAN MARTINO IN PENSLIS (CB) E OPERE CONNESSE RICADENTI NEL COMUNE DI ROTELLO (CB)**

ELABORATO: PLANIMETRIA SEZIONE PROFILI DOPO L'INTERVENTO

PROGETTAZIONE: **I-PROJECT S.R.L.**

ELABORATO:

Elaborato da:
Arch. Antonio Manco

Approvato da:
Arch. Antonio Manco

B.15.4

SCALA:

Verificato da:
Arch. Antonio Manco

DATA:

Settembre 2021

Prot. int. n°: 0101

Rev.: 0

Mod.: 0

Pratica: Usat

Archivio File:

SPAZIO RISERVATO ALL'ENTE PUBBLICO

i-Project

Consulenza, Progettazione e Sviluppo Impianti ad Energia Rinnovabile

Sede Legale: Via Del Vecchio Politecnico, 9 - 20121 Milano (MI) - P. IVA: 1102870566 PEC: i.project@legalmail.it

Sede Operativa/Via Strategie n° 11 - 54044 Albareto (SA) - mail: a.manco@i-project.com - Cell: 3384117245