Firmato digitalmente da
Pablo Miguel Otin Pintado
C = IT

Area 5

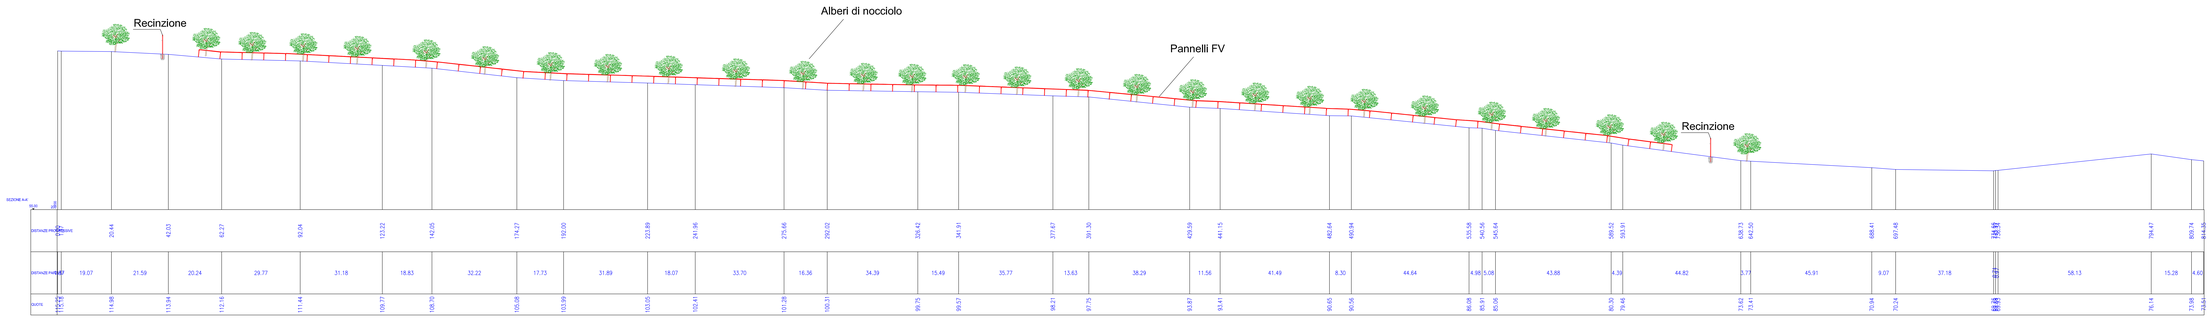

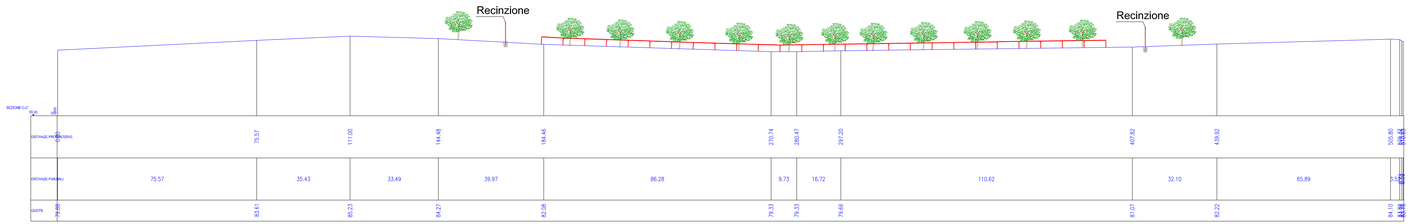

Powertis

PROPONENTE:

AMBRA SOLARE 5 S.R.L.

ROMA (RM) VIA VENTI SETTEMBRE 1 CAP 00187 ambrasolare5srl@legalmail.it

REGIONE MOLISE

PROVINCIA DI CAMPOBASSO

COMUNE DI URURI (CB): SAN MARTINO IN PENSILIS (CB): ROTELLO (CB)

Oggetto: **PROGETTO PER LA REALIZZAZIONE DI UN IMPIANTO AGROVOLTAICO CON POTENZA DI PICCO PARI A 61,8 MWp e POTENZA DI IMMISSIONE PARI A 50 MW, UBICATO NEI COMUNI DI URURI (CB), SAN MARTINO IN PENSILIS (CB) E OPERE CONNESSE RICADENTI NEL COMUNE DI ROTELLO (CB)**

ELABORATO: PLANIMETRIA SEZIONE PROFILI DOPO L'INTERVENTO

PROGETTAZIONE: I-PROJECT S.R.L.

ELABORATO: B.15.5	**Elaborato da:** Arch. Antonio Manco	**Approvato da:** Arch. Antonio Manco
SCALA: 1:200	**Verificato da:** Arch. Antonio Manco	
DATA: Settembre 2021		

Prot. Int. n°: 0101	**Rev.:** 0 / **Mod.:** 0
Firma: Vuoi	firmato digitalmente da: MANCO ANTONIO Ordine degli Architetti di Salerno n: Stato: IT Data: 2021.09.17 08:56:41

i-Project

Consulenza, Progettazione e Sviluppo Impianti ad Energia Rinnovabile

Sede Legale: Via Del Vecchio Palazzo, 5 - 25123 Brescia (BS) - P.IVA 03920910982 PEC: iproject@legalmail.it

Sede Operativa: Via Gianegidio n° 31 - 84084 Fisciano (SA) mail:a.manco@iproject.com Cell: 3384157340