Firmato digitalmente da
Pablo Miguel Otin Pintado
C = IT

SEZIONE B-B'

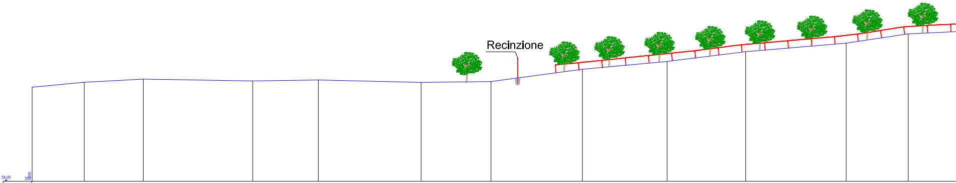
Recinzione
55.00
200
200

DISTANZE PROGRESSIVE	DISTANZE PARZIALI	QUOTE
0.00		88.04
18.34	18.34	89.80
39.19	20.85	90.89
77.73	38.54	90.26
100.91	23.18	90.60
137.15	36.24	89.75
161.76	24.61	90.03
193.99	32.23	94.35
223.86	29.88	97.10
251.55	27.68	100.54
287.01	35.46	103.53
308.89	21.88	106.80

SEZIONE D-D'

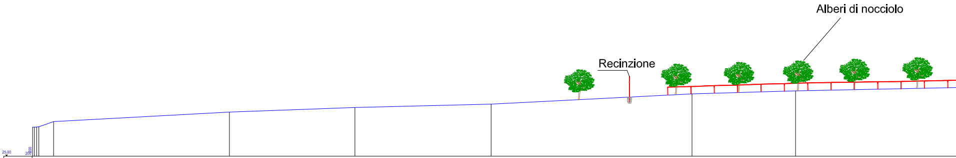
Alberi di nocciolo
Recinzione
25.00
200
200

DISTANZE PROGRESSIVE	DISTANZE PARZIALI	QUOTE
0.00		[illegible]
[illegible]	[illegible]	[illegible]
7.39	5.19	97.12
69.41	62.02	100.49
113.70	44.29	102.10
161.73	48.03	103.27
232.60	70.87	106.88
269.11	36.51	107.94
	80.55	

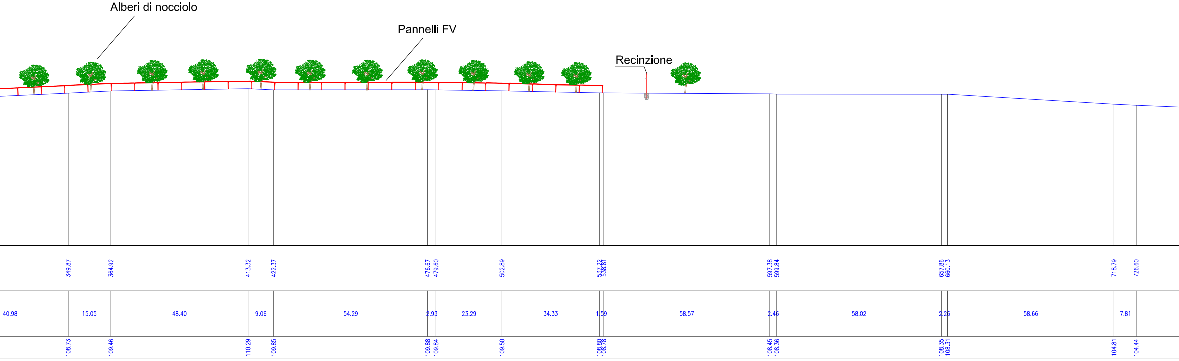
Alberi di nocciolo
Pannelli FV
Recinzione
349.87
364.92
413.32
422.37
476.67
479.60
502.89
537.22
538.81
597.38
599.84
657.86
660.13
718.79
726.60
40.98
15.05
48.40
9.06
54.29
2.93
23.29
34.33
1.59
58.57
2.46
58.02
2.26
58.66
7.81
108.73
109.46
110.29
109.85
109.88
109.84
109.50
108.80
108.78
108.45
108.36
108.35
108.31
104.81
104.44

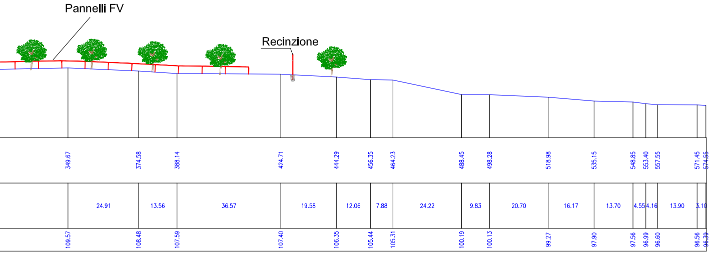
Pannelli FV
Recinzione
349.67
374.58
388.14
424.71
444.29
456.35
464.23
488.45
498.28
518.98
535.15
548.85
553.40
557.55
571.45
574.55
24.91
13.56
36.57
19.58
12.06
7.88
24.22
9.83
20.70
16.17
13.70
4.55
4.16
13.90
3.10
109.57
108.48
107.59
107.40
106.35
105.44
105.31
100.19
100.13
99.27
97.90
97.56
96.99
96.60
96.56
96.39

Area 6-7

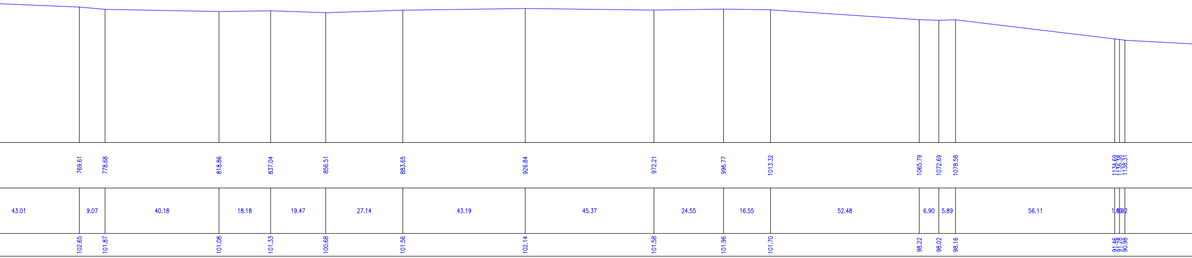
769.61
778.68
818.86
837.04
856.51
883.65
926.84
972.21
996.77
1013.32
1065.79
1072.69
1078.58
1134.69
1136.38
1138.31
43.01
9.07
40.18
18.18
19.47
27.14
43.19
45.37
24.55
16.55
52.48
6.90
5.89
56.11
1.69
1.92
102.65
101.87
101.08
101.33
100.68
101.56
102.14
101.58
101.96
101.70
98.22
98.02
98.16
91.46
91.28
90.98

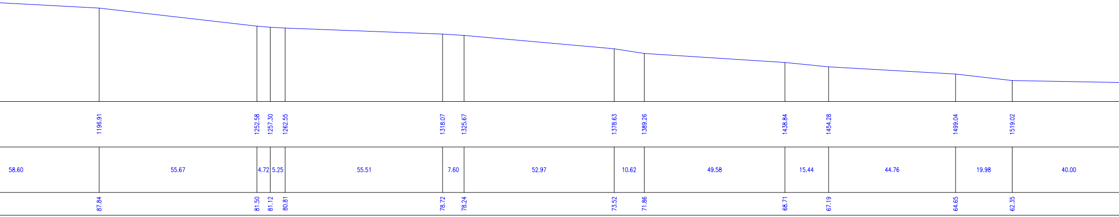
1196.91
1252.58
1257.30
1262.55
1318.07
1325.67
1378.63
1389.26
1438.84
1454.28
1499.04
1519.02
58.60
55.67
4.72
5.25
55.51
7.60
52.97
10.62
49.58
15.44
44.76
19.98
40.00
87.84
81.50
81.12
80.81
78.72
78.24
73.52
71.86
68.71
67.19
64.65
62.35

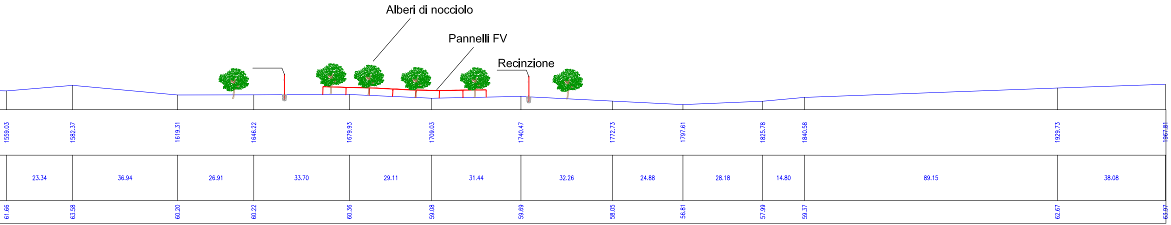
Alberi di nocciolo
Pannelli FV
Recinzione
1559.03
1582.37
1619.31
1646.22
1679.93
1709.03
1740.47
1772.73
1797.61
1825.78
1840.58
1929.73
1967.81
23.34
36.94
26.91
33.70
29.11
31.44
32.26
24.88
28.18
14.80
89.15
38.08
61.66
63.58
60.20
60.22
60.36
59.08
59.69
58.05
56.81
57.99
59.37
62.67
63.97

Powertis

PROPONENTE:

AMBRA SOLARE 5 S.R.L.

ROMA (RM) VIA VENTI SETTEMBRE 1 CAP 00187 ambrasolare5srl@legalmail.it

REGIONE MOLISE

PROVINCIA DI CAMPOBASSO

COMUNE DI URURI (CB)- SAN MARTINO IN PENSILIS (CB)- ROTELLO (CB)

Oggetto: PROGETTO PER LA REALIZZAZIONE DI UN IMPIANTO AGROVOLTAICO CON POTENZA DI PICCO PARI A 61.8 MWp e POTENZA DI IMMISSIONE PARI A 50 MW, UBICATO NEI COMUNI DI URURI (CB), SAN MARTINO IN PENSILIS (CB) E OPERE CONNESSE RICADENTI NEL COMUNE DI ROTELLO (CB)

ELABORATO: PLANIMETRIA SEZIONE PROFILI DOPO L'INTERVENTO

PROGETTAZIONE: I-PROJECT S.R.L.

Firmato digitalmente da: MANCO ANTONIO
Motivo: Ordine degli Architetti di Salerno n. 2538
Data: 14/12/2021 14:47:19

ELABORATO: B.15.6	**Elaborato da:** Arch. Antonio Manco	**Approvato da:** Arch. Antonio Manco
SCALA: 1:200	**Verificato da:** Arch. Antonio Manco	
DATA: Settembre 2021		

Prot. Int. n°: 0101	**Rev.:** 0	**Mod.:** 0
Pratica: Ururi	Archivio File:	

SPAZIO RISERVATO ALL'ENTE PUBBLICO

i-Project

Consulenza, Progettazione e Sviluppo Impianti ad Energia Rinnovabile

Sede Legale: Via Del Vecchio Politecnico, 9 - 20121 Milano (MI) - P.IVA 11092870960-PEC: i-project@legalmail.it
Sede Opertiva:Via Bisceglie n° 17 - 84044 Albanella (SA) -mail:a.manco@iprojectsrl.com- Cell: 3384117245