


Area SOTTOSTAZIONE

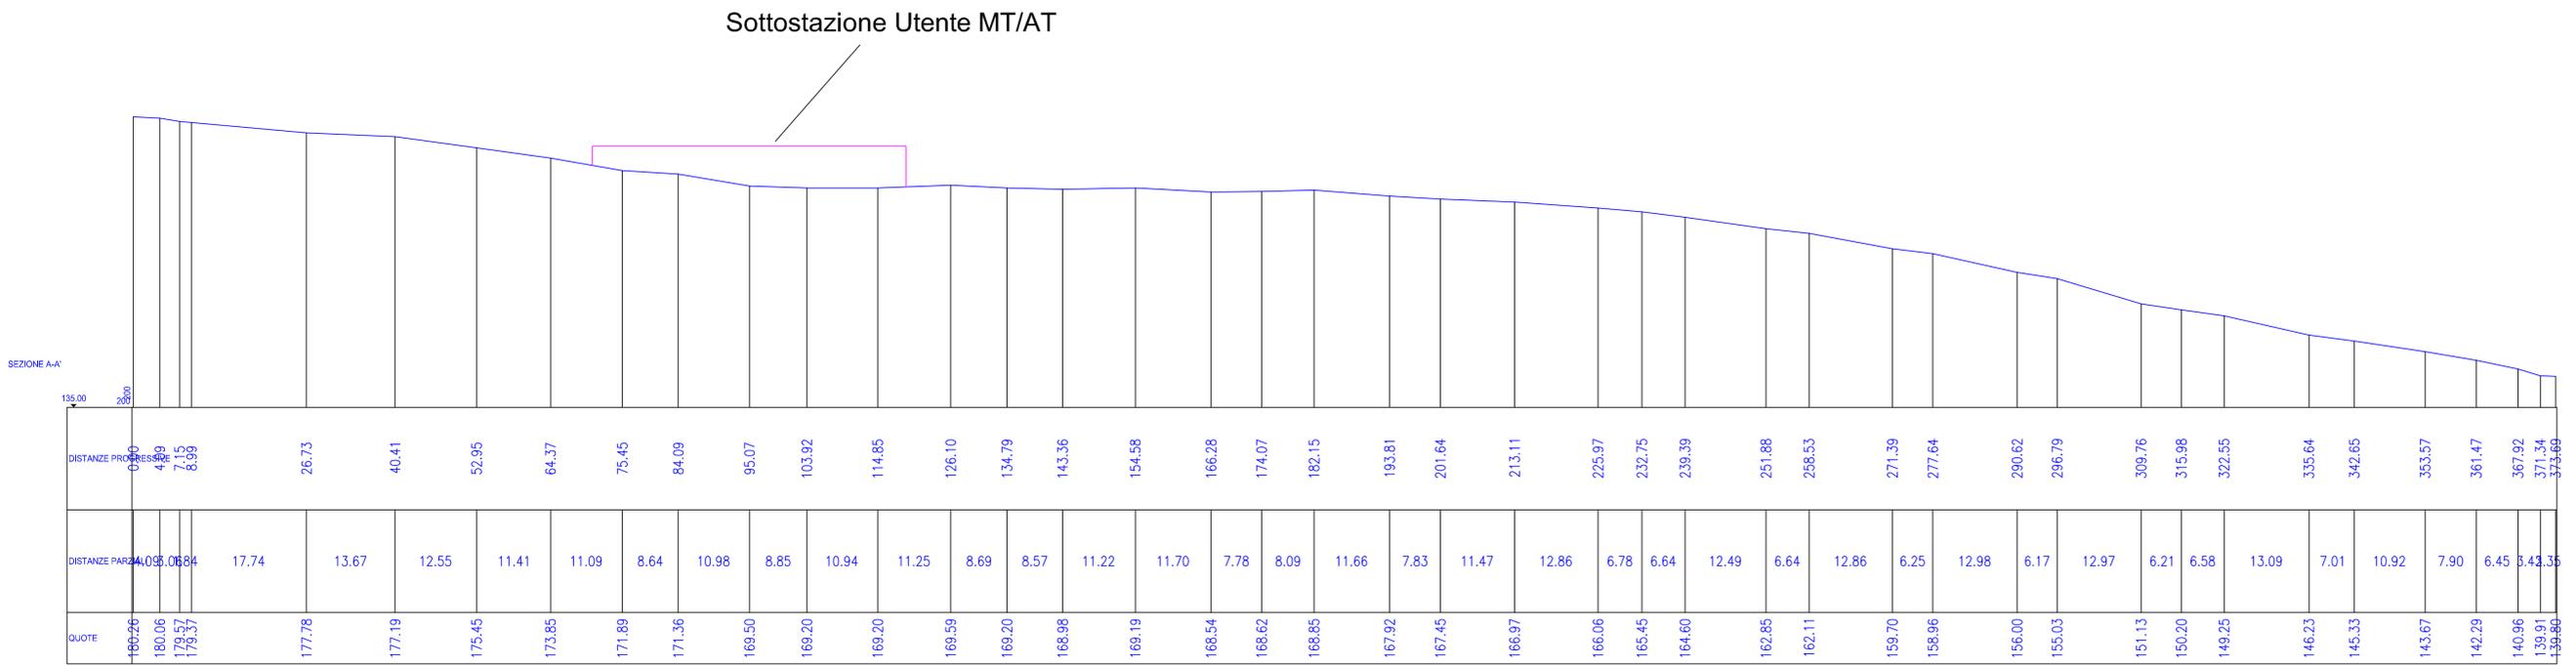

Powerertis

PROPRONTE:
AMBRA SOLARE 5 S.R.L.

ROMA (RM) VIA VENTI SETTEMBRE 1 CAP 00187 ambrasolare5srli@legalmail.it

REGIONE MOLISE
PROVINCIA DI CAMPOBASSO

COMUNE DI URURI (CB)- SAN MARTINO IN PENSILIS (CB)- ROTELLO (CB)

Oggetto: **PROGETTO PER LA REALIZZAZIONE DI UN IMPIANTO AGROVOLTAICO CON POTENZA DI PICCO PARI A 61.8 MWp e POTENZA DI IMMISSIONE PARI A 50 MW, UBICATO NEI COMUNI DI URURI (CB), SAN MARTINO IN PENSILIS (CB) E OPERE CONNESSE RICADENTI NEL COMUNE DI ROTELLO (CB)**

ELABORATO: PLANIMETRIA SEZIONE PROFILI DOPO L'INTERVENTO

PROGETTAZIONE: **I-PROJECT S.R.L.**

B.15.8	Elaborato da: Arch. Antonio Manco	Approvato da:  Arch. Antonio Manco
	Verificato da: Arch. Antonio Manco	
SCALA: 1:200	DATA: Settembre 2021	

Prot. Int. n°: 0101	Rev.: 0	Mod.: 0
Pratica: Ururi	Archivio File:	

SPAZIO RISERVATO ALL'ENTE PUBBLICO



Consulenza, Progettazione e Sviluppo Impianti ad Energia Rinnovabile
Sede Legale: Via Del Vecchio Palermitano, 9 - 20121 Milano (MI) - P.IVA 11082870960-PEC: iproject@legalmail.it
Sede Operativa: Via Biocoglie n° 17 - 84044 Abbandia (SA) - mail: a.manco@iproject.com - Cell. 3384117245