

PROPONENTE:

# AMBRA SOLARE 5 S.R.L.

ROMA (RM) VIA VENTI SETTEMBRE 1 CAP 00187 ambrasolare5srl@legalmail.it

## REGIONE MOLISE

### PROVINCIA DI CAMPOBASSO

#### COMUNE DI URURI (CB)- SAN MARTINO IN PENSILIS (CB)- ROTELLO (CB)

**Oggetto:** PROGETTO PER LA REALIZZAZIONE DI UN IMPIANTO AGROVOLTAICO CON POTENZA DI PICCO PARI A 61.8 MWp e POTENZA DI IMMISSIONE PARI A 50 MW, UBICATO NEI COMUNI DI URURI (CB), SAN MARTINO IN PENSILIS (CB) E OPERE CONNESSE RICADENTI NEL COMUNE DI ROTELLO (CB) AGRO-FOTOVOLTAICO NEI COMUNI DI URURI (CB)-SAN MARTINO IN PENSILIS (CB), 50 MW E OPERE CONNESSE RICADENTI NEL COMUNE DI ROTELLO (CB)

**ELABORATO:** INQUADRAMENTO AREA VASTA - DISTANZE IMPIANTI ESISTENTI, LIMITI AMMINISTRATIVI, INFRASTRUTTURE ESISTENTI

**PROGETTAZIONE:** I-PROJECT S.R.L.

**ELABORATO:**

**B.3**

**Elaborato da:**

Arch. Antonio Manco

**SCALA:**

1:50000

**Verificato da:**

Arch. Antonio Manco

**DATA:**

Settembre 2021

**Approvato da:**

Arch. Antonio Manco



**Prot. int. n°:** 0101

**Rev.:** 0

**Mod.:** 0

Pratica: Ururi

Archivio File:

SPAZIO RISERVATO ALL'ENTE PUBBLICO




Consulenza, Progettazione e Sviluppo Impianti ad Energia Rinnovabile

Sede Legale: Via Del Vecchio Politecnico, 9 - 20121 Milano (MI) - P.IVA 11092870960-PEC: [i-project@legalmail.it](mailto:i-project@legalmail.it)

Sede Operativa: Via Bisceglie n° 17 - 84044 Albanella (SA) - [mail: a.manco@iprojectsrl.com](mailto:a.manco@iprojectsrl.com) - Cell: 3384117245



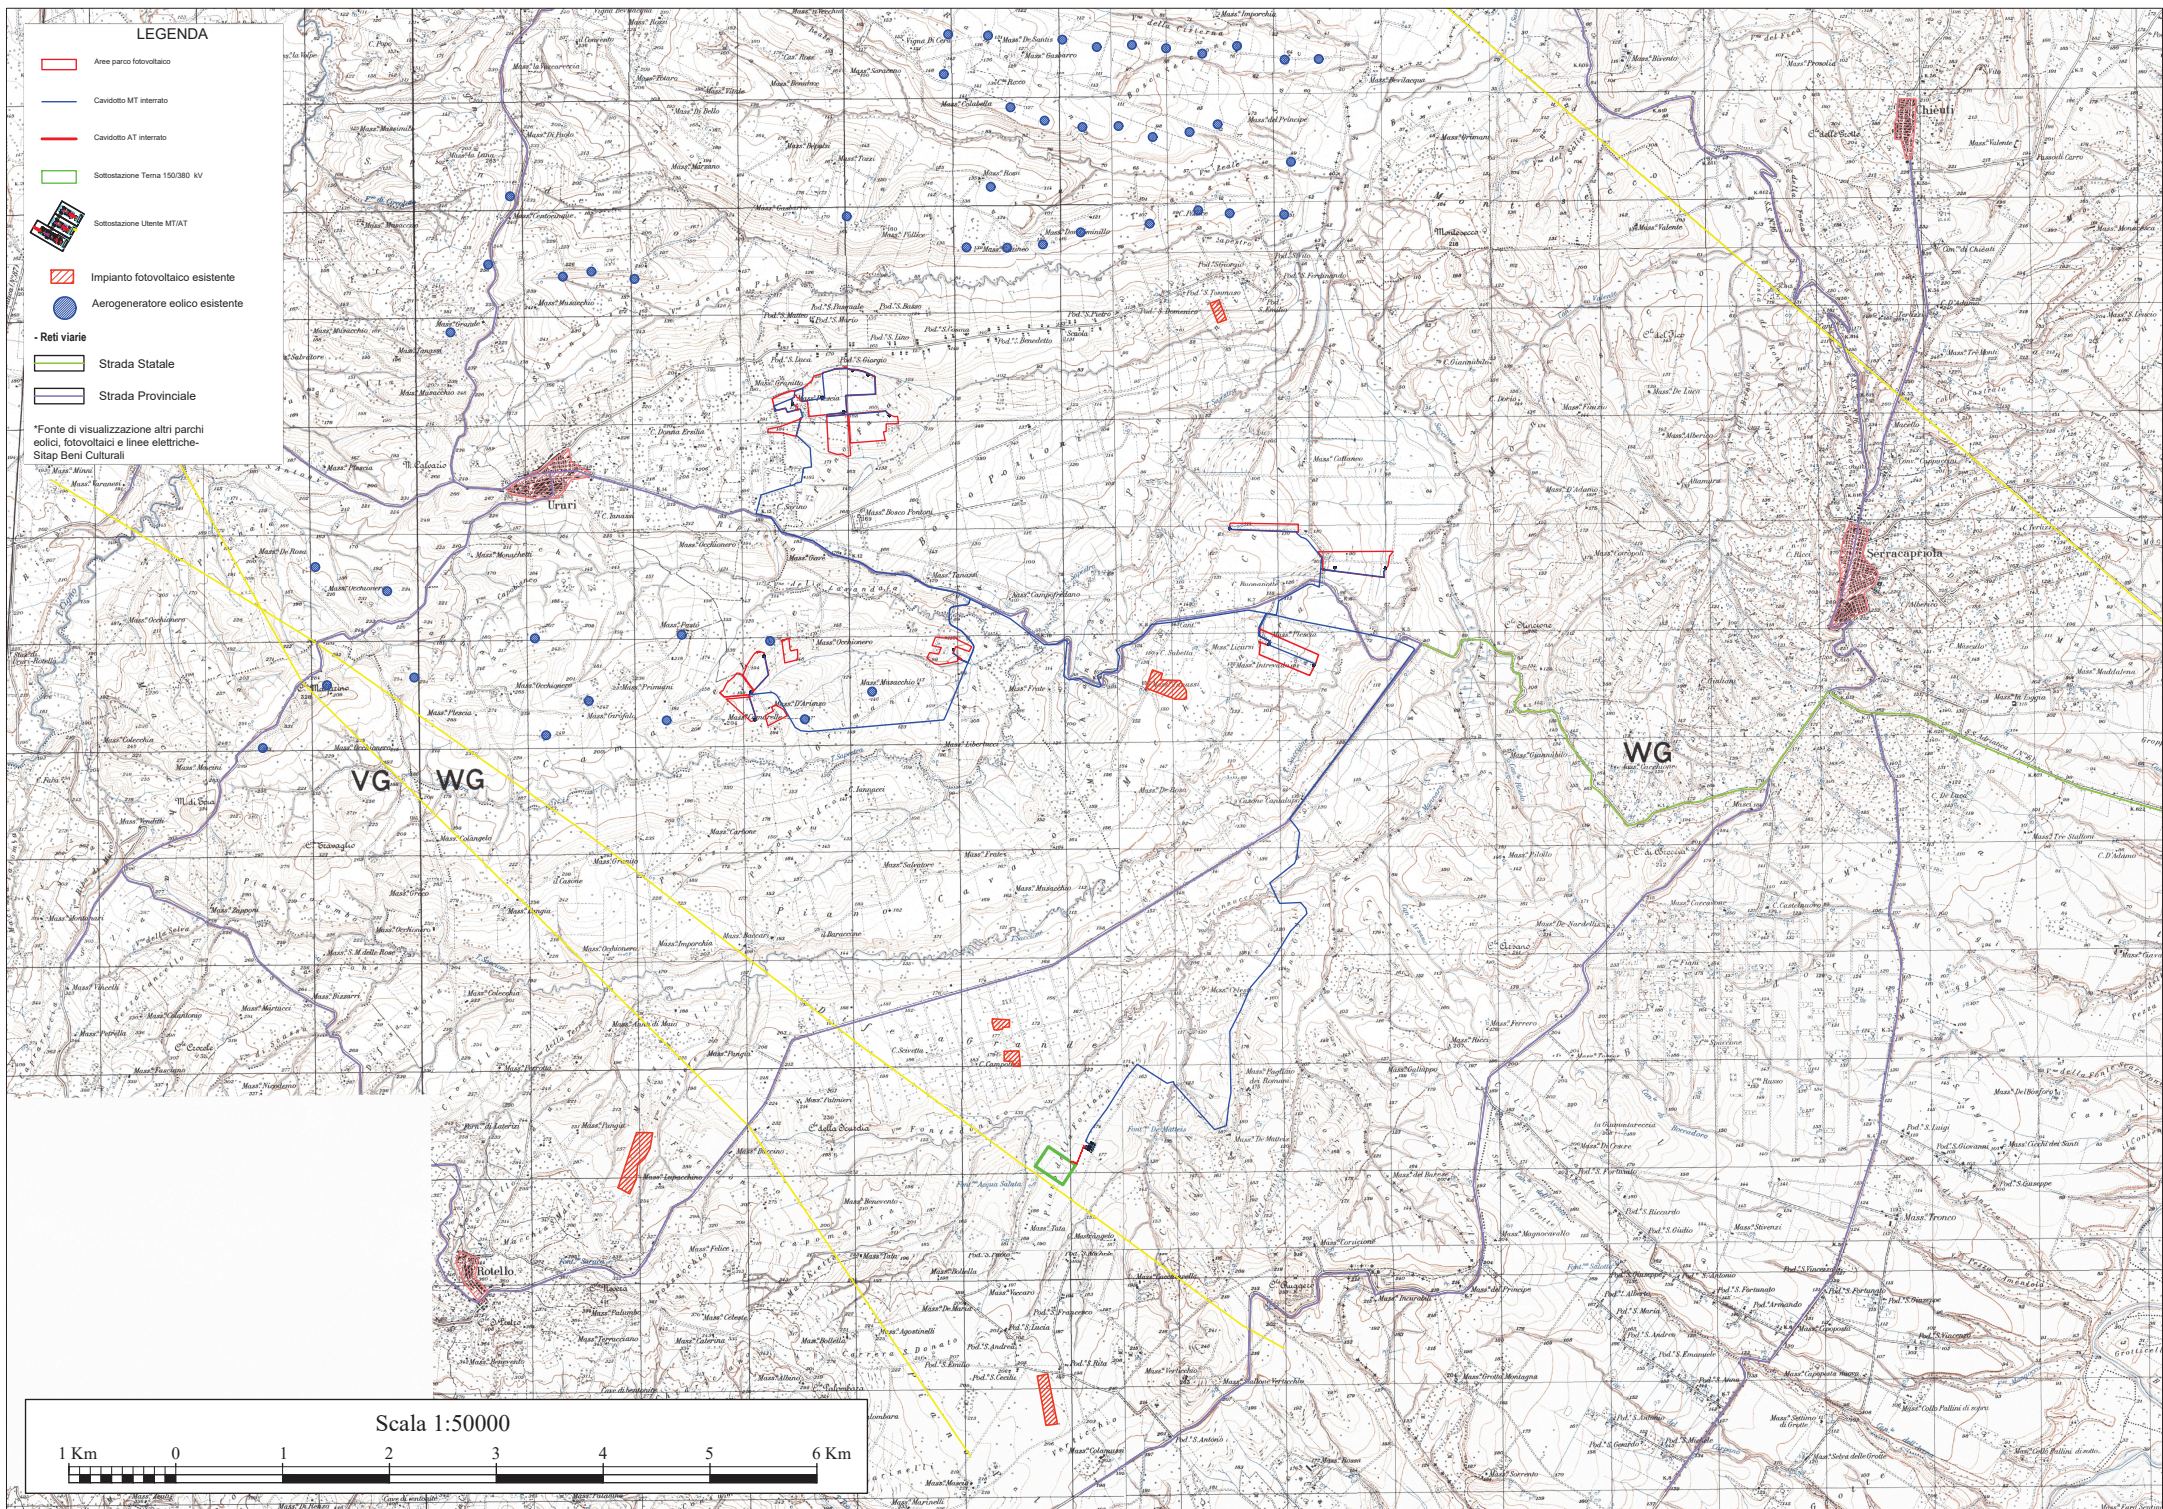


**LEGENDA**

- Aree parco fotovoltaico
- Caviodotto MT interrato
- Caviodotto AT interrato
- Sottostazione Tema 150/380 kV
- Sottostazione Utena MT/AT
- Impianto fotovoltaico esistente
- Aerogeneratore eolico esistente
- Reti viarie**
- Strada Statale
- Strada Provinciale

\*Fonte di visualizzazione altri parchi eolici, fotovoltaici e linee elettriche-  
SITap Beni Culturali

VG WG

WG

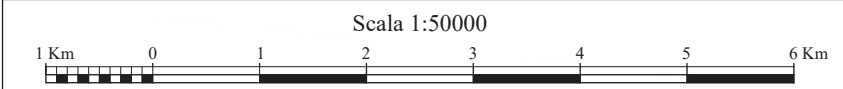

Scala 1:50000

1 Km 0 1 2 3 4 5 6 Km