QUADRO D'UNIONE

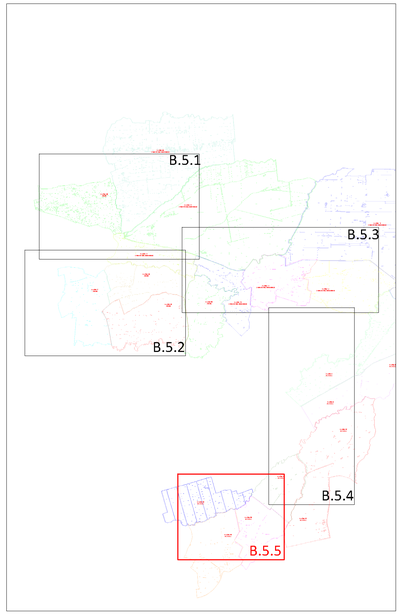

Powertis

PROPONENTE:

AMBRA SOLARE 5 S.R.L.

ROMA (RM) VIA VENTI SETTEMBRE 1 CAP 00187 ambrasolare5srl@legalmail.it

REGIONE MOLISE

PROVINCIA DI CAMPOBASSO

COMUNE DI URURI (CB)- SAN MARTINO IN PENSILIS (CB)- ROTELLO (CB)

Oggetto: **PROGETTO PER LA REALIZZAZIONE DI UN IMPIANTO AGROVOLTAICO CON POTENZA DI PICCO PARI A 61.8 MWp e POTENZA DI IMMISSIONE PARI A 50 MW, UBICATO NEI COMUNI DI URURI (CB), SAN MARTINO IN PENSILIS (CB) E OPERE CONNESSE RICADENTI NEL COMUNE DI ROTELLO (CB)**

ELABORATO: INSERIMENTO SU CATASTALE IMPIANTO FOTOVOLTAICO PROPOSTO, VIABILITA' ED OPERE CONNESSE - ANTE OPERAM

PROGETTAZIONE: I-PROJECT S.R.L.

ELABORATO: B.5.5	**Elaborato da:** Arch. Antonio Manco	**Approvato da:** Arch. Antonio Manco
SCALA: 1:2000	**Verificato da:** Arch. Antonio Manco	
DATA: Settembre 2021		

Prot. int. n°: 0101	**Rev.:** 0	**Mod.:** 0
Pratica Ururi	Archivio File:	

SPAZIO RISERVATO ALL'ENTE PUBBLICO

i-Project

Consulenze, Progettazione e Sviluppo Impianti ad Energia Rinnovabile

Sede Legale: Via Dell'Vecchia Pollacchio, 9 - 20121 Milano (MI) - P.IVA 11032070960 PEC: i-project@legalmail.it

Sede Operativa: Via Bilocaglie n° 17 - 84084 Albanella (SA) - mail:a.manco@ingindustriale.com Cell: 3391117040