Firmato digitalmente da
Pablo Miguel Otin Pintado
C = IT

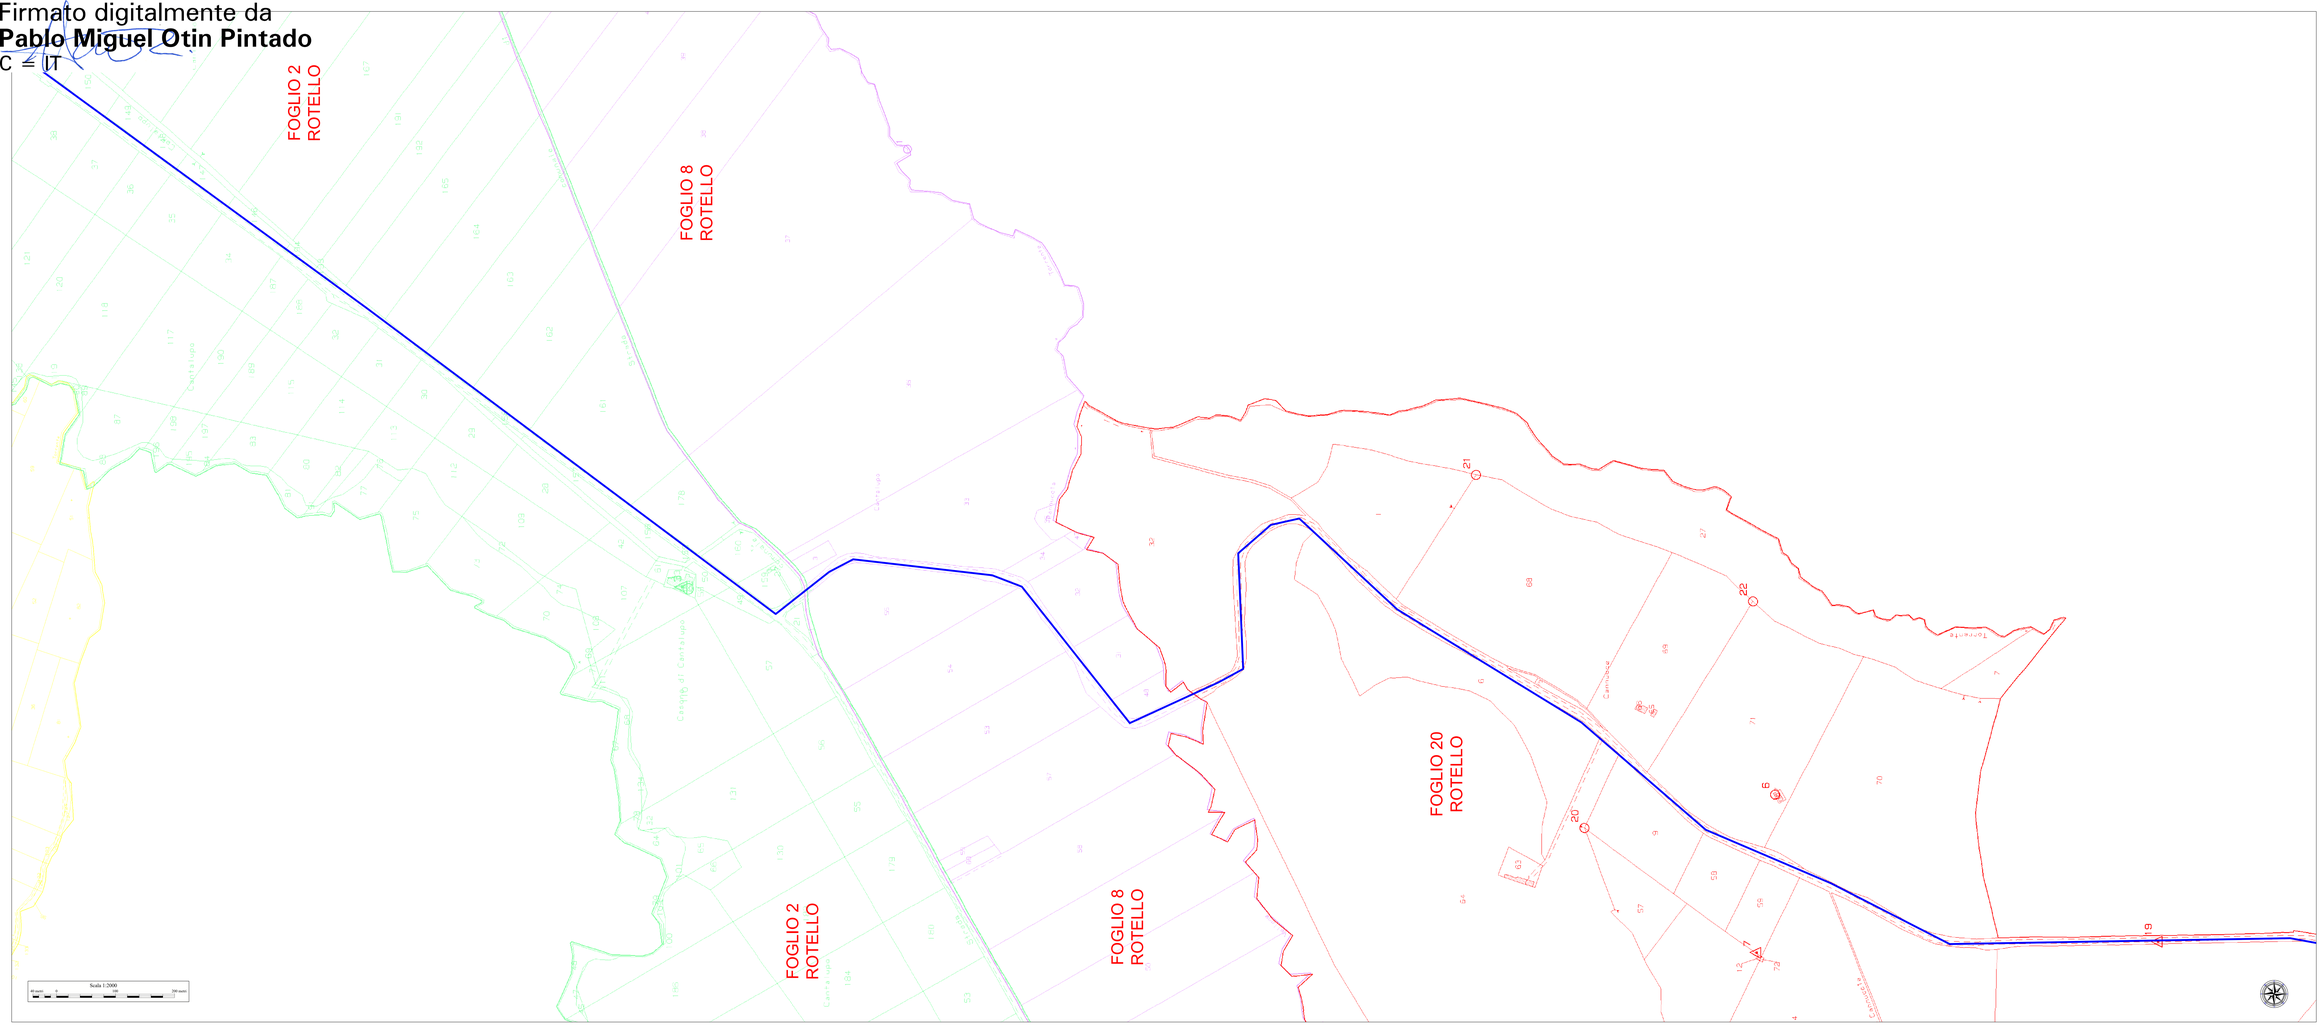

LEGENDA

Cavidotto MT interrato

QUADRO D'UNIONE

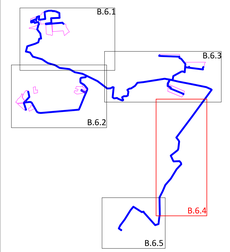

Powertis

MOPONENTE:

AMBRA SOLARE 5 S.R.L.

ROMA (RM) VIA VENTI SETTEMBRE 1 CAP 00187 ambrasolare5srl@pec@legalmail.it

REGIONE MOLISE

PROVINCIA DI CAMPOBASSO

COMUNE DI URURI (CB)- SAN MARTINO IN PENSILIS (CB)- ROTELLO (CB)

Oggetto: **PROGETTO PER LA REALIZZAZIONE DI UN IMPIANTO AGROVOLTAICO CON POTENZA DI PICCO PABI A 61,8 MWp e POTENZA DI IMMISSIONE PABI A 50 MW, UBICATO NEI COMUNI DI URURI (CB), SAN MARTINO IN PENSILIS (CB) E OPERE CONNESSE RICADENTI NEL COMUNE DI ROTELLO (CB) AGRO-FOTOVOLTAICO NEI COMUNI DI URURI (CB)-SAN MARTINO IN PENSILIS (CB), 50 MW E OPERE CONNESSE RICADENTI NEL COMUNE DI ROTELLO (CB)**

ELABORATO: INSERIMENTO SU CATASTALE IMPIANTO FOTOVOLTAICO PROPOSTO, VIABILITA' ED OPERE CONNESSE - POST OPERAM

PROGETTAZIONE: I-PROJECT S.R.L.

ELABORATO: B.6.4	**Elaborato da:** Arch. Antonio Manco	**Approvato da:** Arch. Antonio Manco
SCALA: 1:2000	**Verificato da:** Arch. Antonio Manco	Firmato digitalmente da: MANCO ANTONIO Motivo: Ordine degli Architetti di Salerno A. Date: 11/12/2023 17:24:30
DATA: Settembre 2021		

Prof. Ind. n°: 0101	**Rev.: 0**	**Mod.: 0**
Pratica: Urbani	Archivio: Pos	

SPUDO MARIO STEFANO LUCA STATO PUBBLICATO

i-Project

Consulenza, Progettazione e Sviluppo Impianti ad Energia Rinnovabile

Sede Legale: Via Del Vecchio Politecnico, 8 - 00187 Roma (RM) - P.IVA: 11690979681-PEC: i-project@legalmail.it

Sede Operativa: Via Bisagno n° 17 - 84084 Fisciano (SA) www.i-project.net Cell: 3397170186

Sede Operativa: Via Ciro Menotti n° 11 - 00195 Roma (RM) - Cell: 3397170186