






**FOGLIO 19
ROTELLO**


**FOGLIO 20
ROTELLO**

**FOGLIO 30
ROTELLO**

LEGENDA

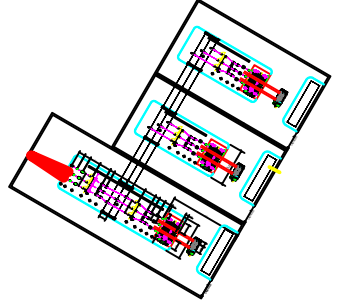-  Viabilità di cantiere
-  Cavidotto MT interrato
-  Cavidotto AT interrato
-  Sottostazione Terna 150/380 kV
-  Sottostazione Utente MT/AT

QUADRO D'UNIONE

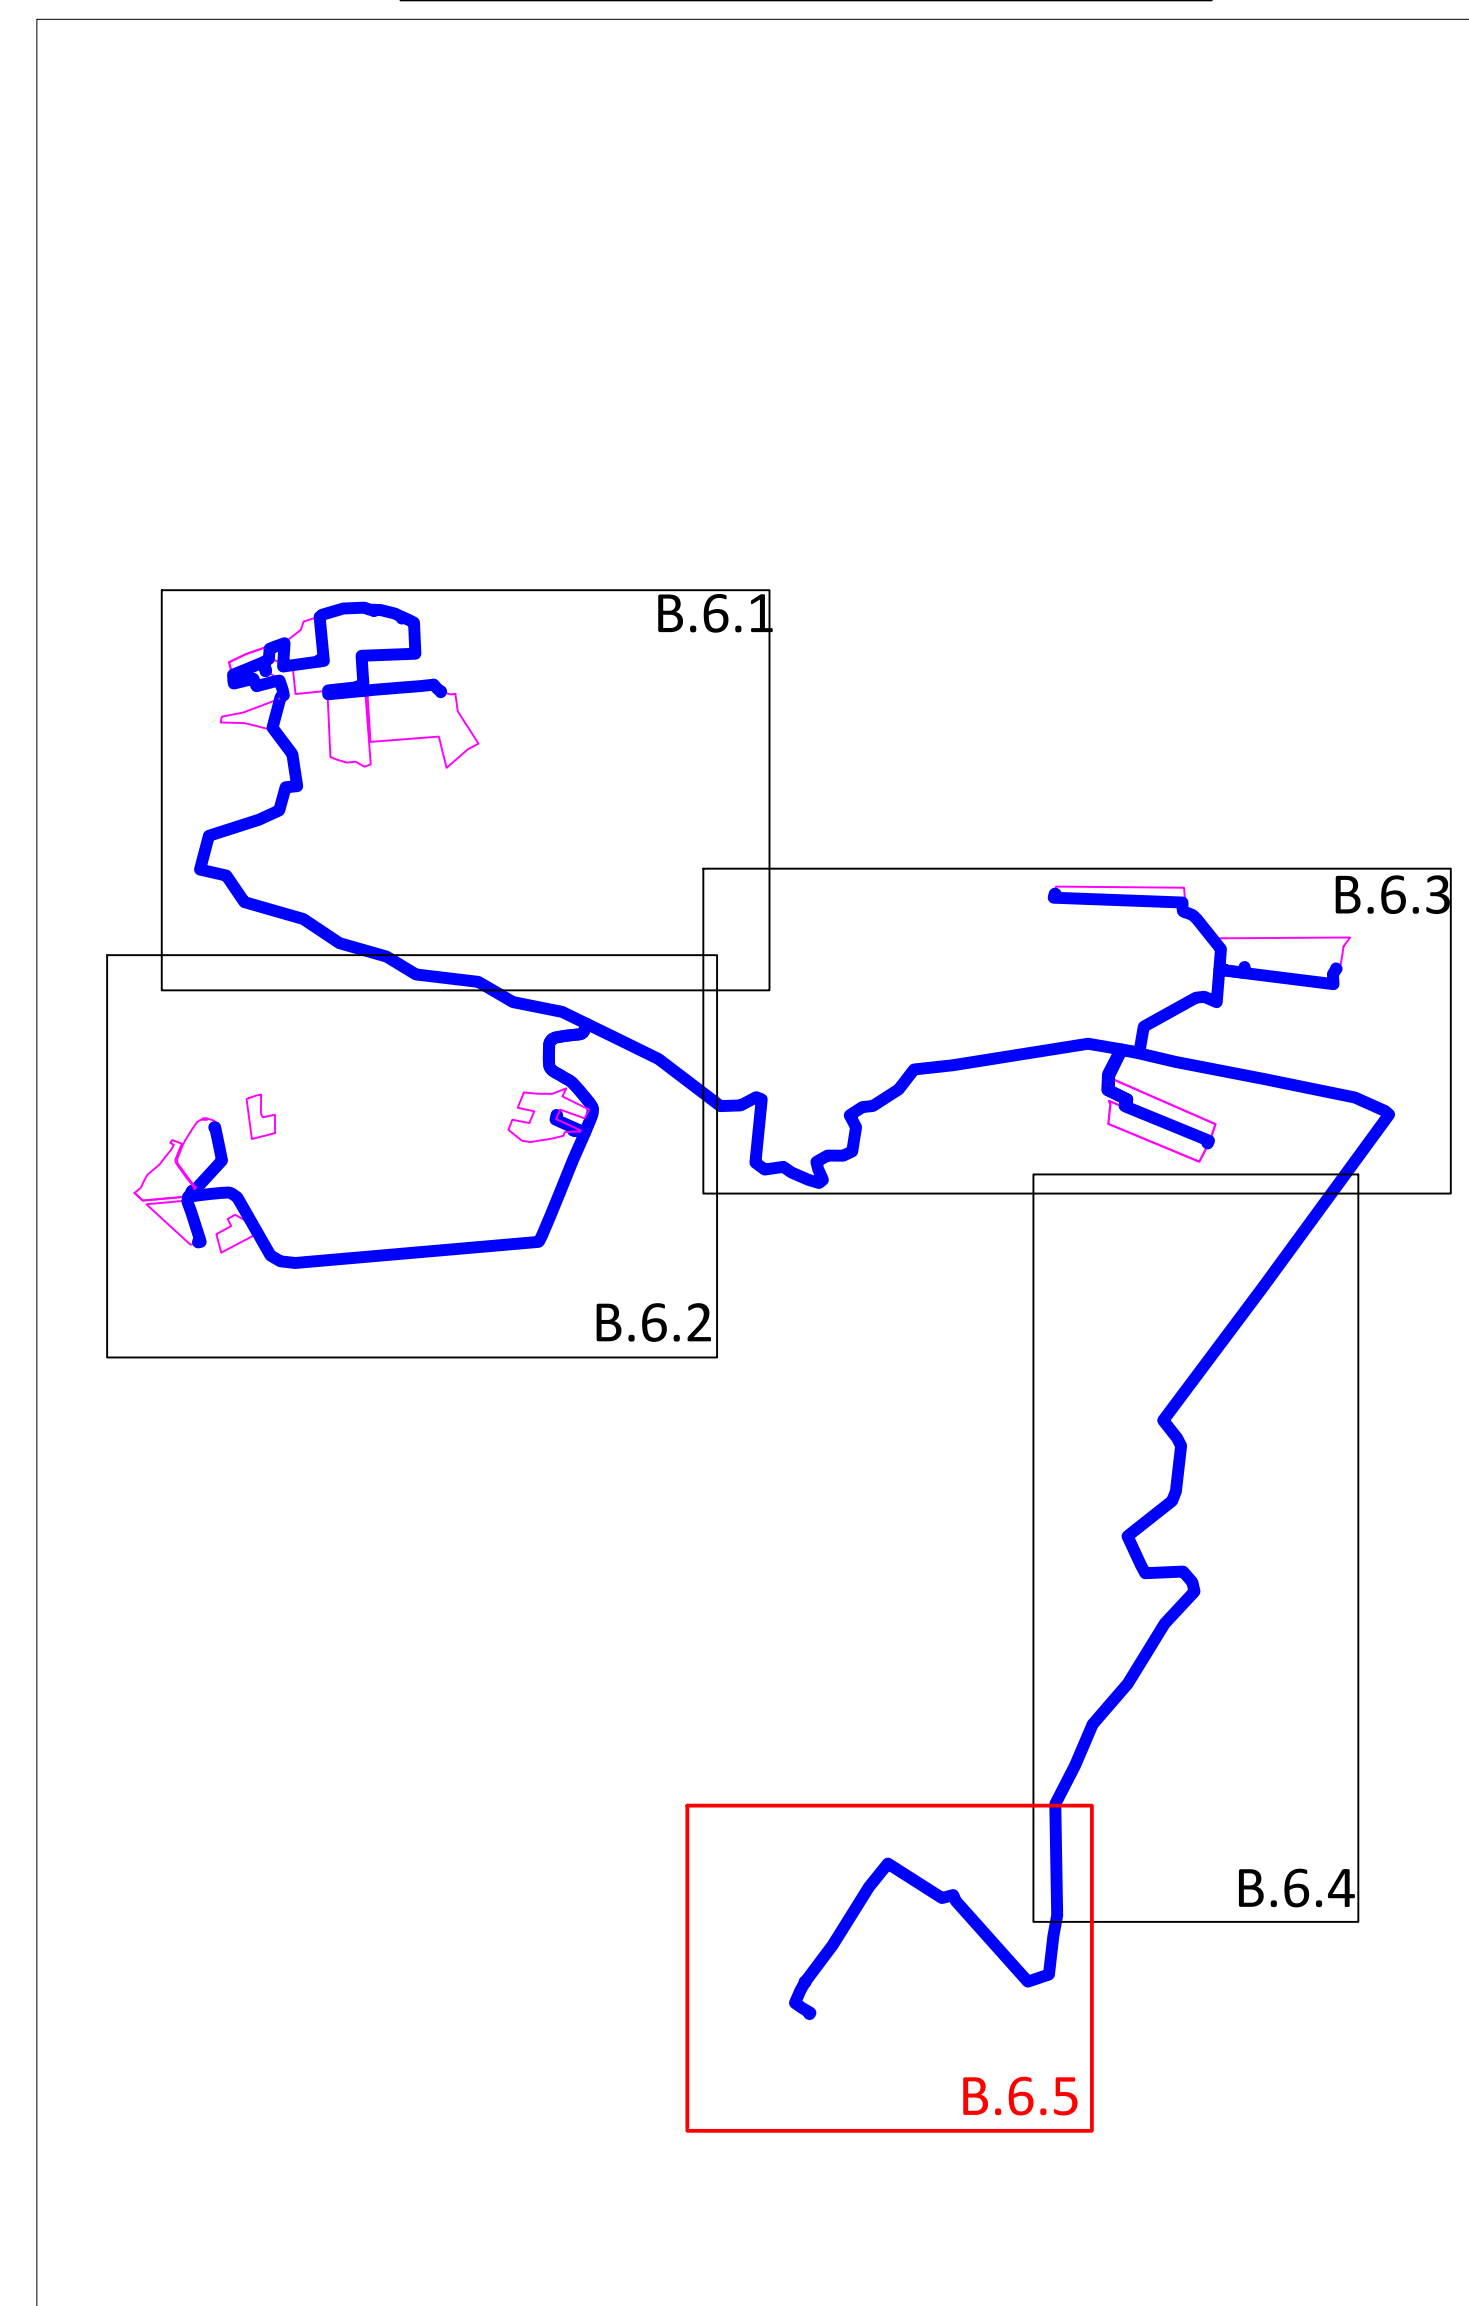

Powertis


PROPRONTE:
AMBRA SOLARE 5 S.R.L.
ROMA (RM) VIA VENTI SETTEMBRE 1 CAP 00187 ambrasolare5@legatmail.it

REGIONE MOLISE
PROVINCIA DI CAMPOBASSO
COMUNE DI URURI (CB)- SAN MARTINO IN PENSLIS (CB)- ROTELLO (CB)

Oggetto: PROGETTO PER LA REALIZZAZIONE DI UN IMPIANTO AGROVOLTAICO CON POTENZA DI PICCO PARI A 61.8 MWp e POTENZA DI IMMISSIONE PARI A 50 MW, UBICATO NEI COMUNI DI URURI (CB), SAN MARTINO IN PENSLIS (CB) E OPERE CONNESSE RICADENTI NEL COMUNE DI ROTELLO (CB) AGRO-FOTOVOLTAICO NEI COMUNI DI URURI (CB)-SAN MARTINO IN PENSLIS (CB), 50 MW E OPERE CONNESSE RICADENTI NEL COMUNE DI ROTELLO (CB)


ELABORATO: INSERIMENTO SU CATASTALE IMPIANTO FOTOVOLTAICO PROPOSTO, VIABILITA' ED OPERE CONNESSE - POST OPERAM

PROGETTAZIONE: I-PROJECT S.R.L.

| | | |
|-------------------------|--------------------------------------|--|
| B.6.5 | Elaborato da: Arch. Antonio Manco | Approvato da:  |
| | SCALA: 1:2000 | Verificato da: Arch. Antonio Manco |
| DATA: Settembre 2021 | | |

| | | |
|---------------------|---------------|---------|
| Prot. int. n°: 0101 | Rev.: 0 | Mod.: 0 |
| Pratica Ururi | Archivio File | |

SPAZIO RISERVATO ALL'ENTE PUBBLICO


i-Project
Consulenza, Progettazione e Sviluppo Impianti ad Energia Rinnovabile
Sede Legale: Via Del Veneto Pubblico, 9 - 20121 Milano (MI) - P. IVA 1102070960-PEC: i-project@i-project.it
Sede Operativa: Via Sanguigno 11 - 84044 Rotello (CB) - mail: a.manco@i-project.com - tel: 338411204

