Firmato digitalmente da
Pablo Miguel Otin Pintado
C = IT

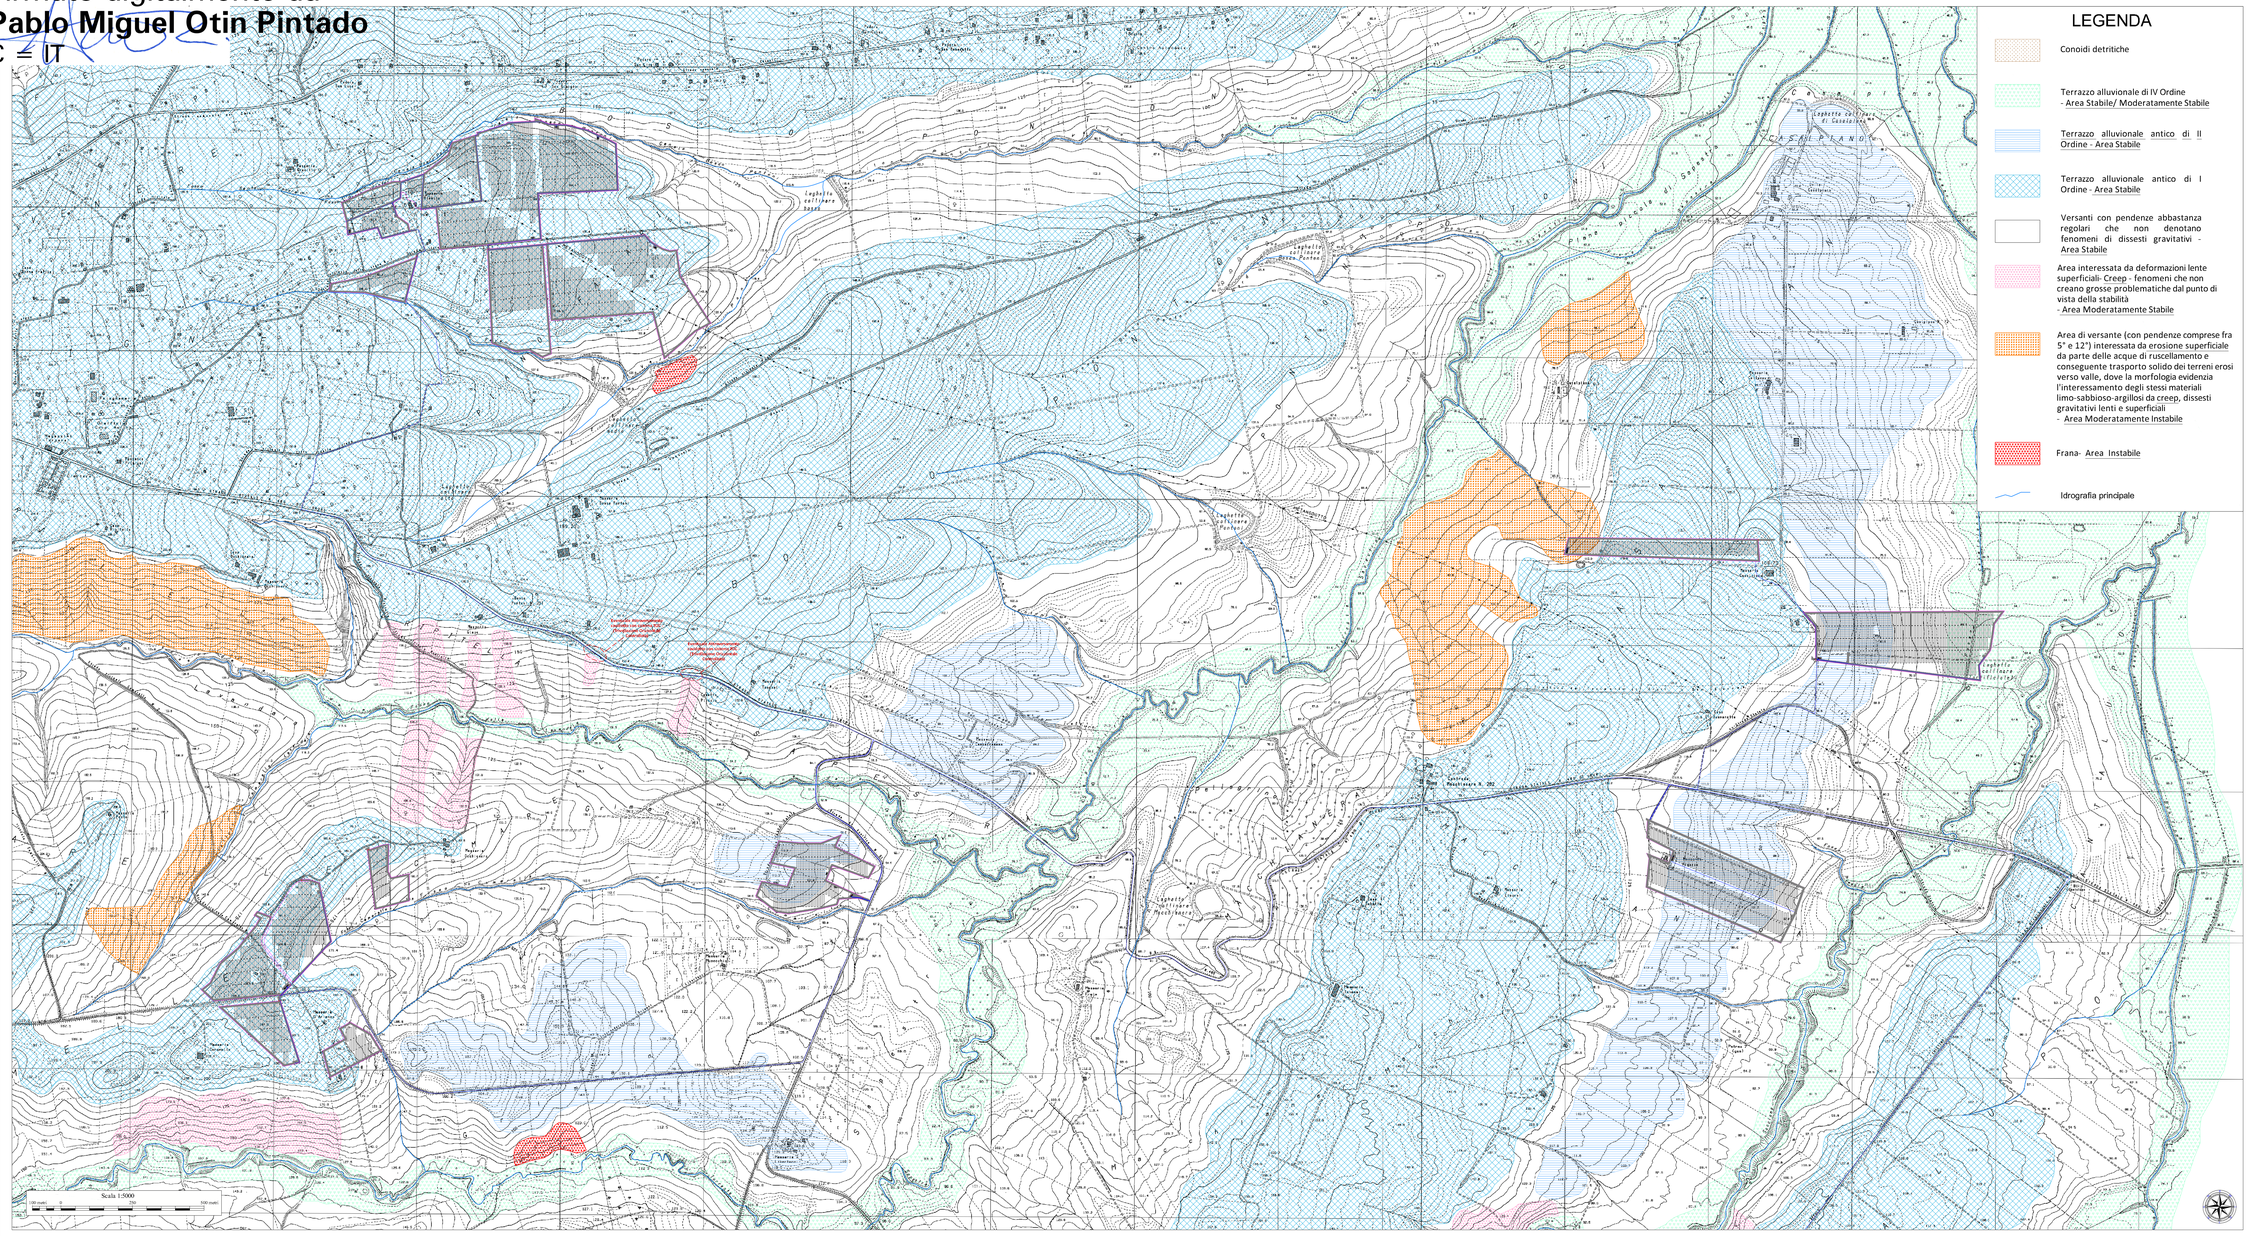

LEGENDA

- Conoidi detritiche
- Terrazzo alluvionale di IV Ordine - Area Stabile/ Moderatamente Stabile
- Terrazzo alluvionale antico di II Ordine - Area Stabile
- Terrazzo alluvionale antico di I Ordine - Area Stabile
- Versanti con pendenze abbastanza regolari che non denotano fenomeni di dissesti gravitativi - Area Stabile
- Area interessata da deformazioni lente superficiali- Creep - fenomeni che non creano grosse problematiche dal punto di vista della stabilità - Area Moderatamente Stabile
- Area di versante (con pendenze comprese fra 5° e 12°) interessata da erosione superficiale da parte delle acque di ruscellamento e conseguente trasporto solido dei terreni erosi verso valle, dove la morfologia evidenzia l'interessamento degli stessi materiali limo-sabbioso-argillosi da creep, dissesti gravitativi lenti e superficiali - Area Moderatamente Instabile
- Frana- Area Instabile
- Idrografia principale

LEGENDA

- Impianto Fotovoltaico
- Viabilità di cantiere
- Cabina Elettrica
- Recinzione
- Cavidotto MT interrato
- Cancelli

QUADRO D'UNIONE

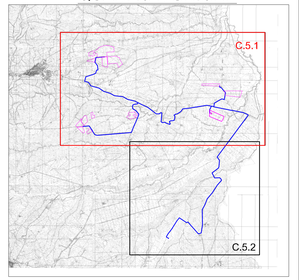

Powertis

PROPONENTE:

AMBRA SOLARE 5 S.R.L.

ROMA (RM) VIA VENTI SETTEMBRE 1 CAP 00187 ambrasolare5@legalmail.it

REGIONE MOLISE

PROVINCIA DI CAMPOBASSO

COMUNE DI URURI (CB)- SAN MARTINO IN PENSILIS (CB)- ROTELLO (CB)

Oggetto: **PROGETTO PER LA REALIZZAZIONE DI UN AGROVOLTAICO CON POTENZA DI PICCO PARI A 61,8 MWp e POTENZA DI IMMISSIONE PARI A 50 MW, UBICATO NEI COMUNI DI URURI (CB), SAN MARTINO IN PENSILIS (CB) E OPERE CONNESSE RICADENTI NEL COMUNE DI ROTELLO (CB)**

ELABORATO: CARTA GEOMORFOLOGICA

PROGETTAZIONE: **i-PROJECT S.R.L.**

ELABORATO: C.5.1	Elaborato da: Geol. Fabio Di Feo	Approvato da: Geol. Fabio Di Feo
SCALA: 1:5000	Verificato da: Arch. Antonio Manco	
DATA: Settembre 2021		

Prot. int. n°: 0101	Rev.: 0	Mod.: 0
Pratica: Ural	Archivio/File:	

SPAZIO RISERVATO ALL'UFFICIO PUBBLICO

Firmato digitalmente da
FABIO DI FEO
ON = DI FEO FABIO
C = IT

i-Project

Consulenza, Progettazione e Sviluppo Impianti ad Energia Rinnovabile

Sede Legale: Via Del Vecchio Pallbosco, 5 - 00123 Roma (RM) | P.IVA 11925770584 PEC: ivanpec@legalmail.it

Sede Operativa: Via Bisceglie n° 77 - 80041 Afragola (NA) | mail.to: ivano@projectcom.it | Tel. 0815817530