





### Sezione AA

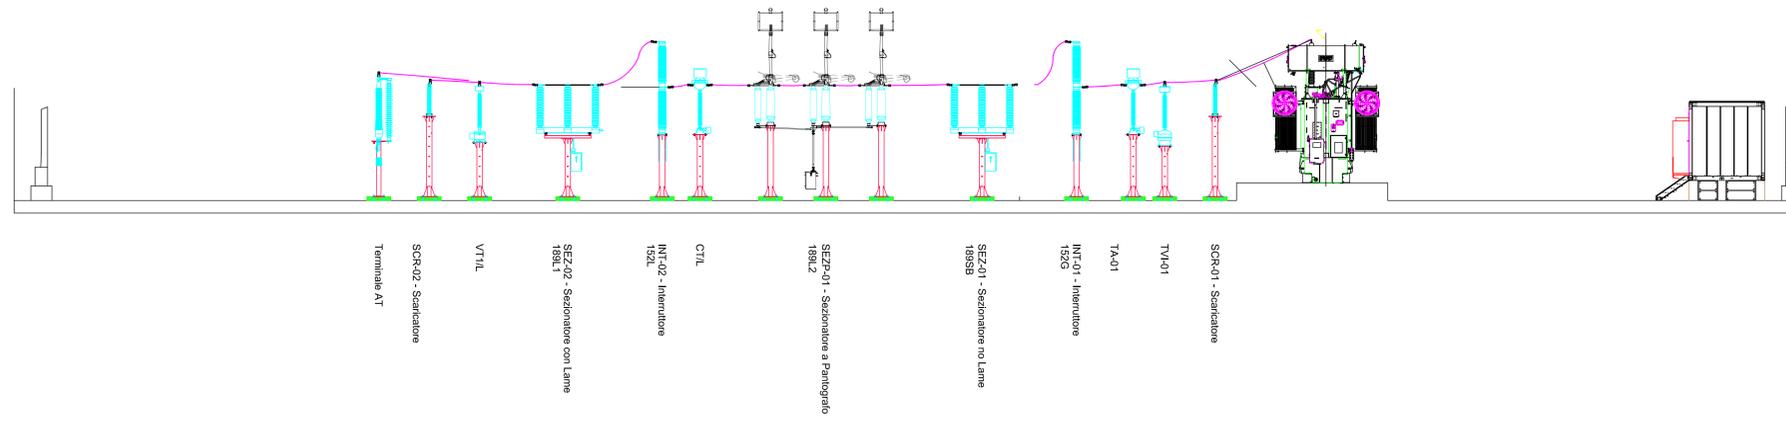

### Vista Frontale shelter

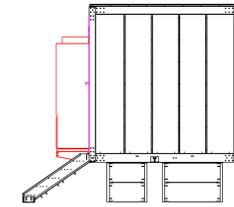

### Pianta shelter

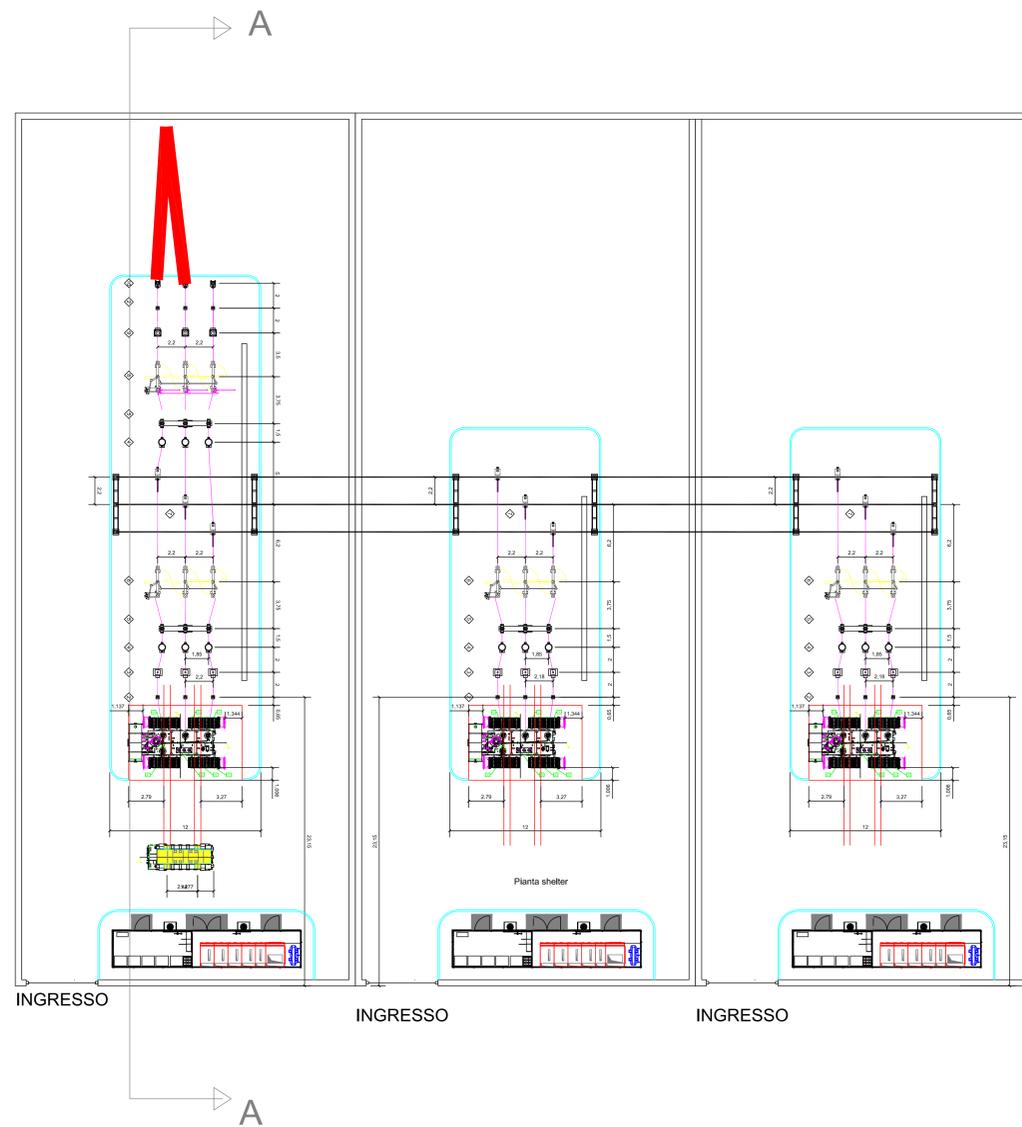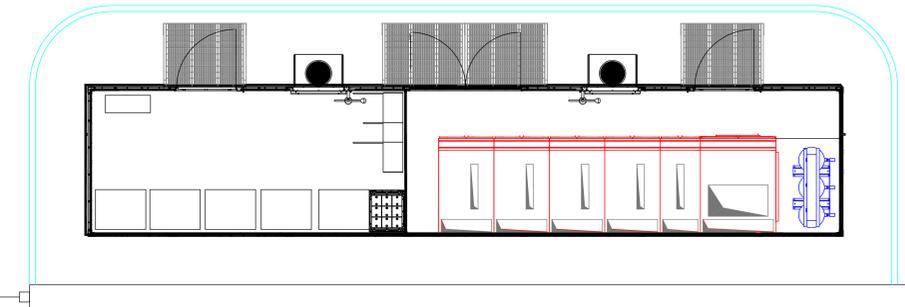

**Power**ertis

PROPRONENTE:

**AMBRA SOLARE 5 S.R.L.**

ROMA (RM) VIA VENTI SETTEMBRE 1 CAP 00187 ambrasolare5sr@legalmail.it

**REGIONE MOLISE**  
PROVINCIA DI CAMPOBASSO

COMUNE DI URURI (CB) - SAN MARTINO IN PENSILIS (CB) - ROTELLO (CB)

Oggetto: **PROGETTO PER LA REALIZZAZIONE DI UN IMPIANTO AGROVOLTAICO CON POTENZA DI PICCO PARI A 61,8 MWp e POTENZA DI IMMISSIONE PARI A 50 MW, UBICATO NEI COMUNI DI URURI (CB), SAN MARTINO IN PENSILIS (CB) E OPERE CONNESSE RICADENTI NEL COMUNE DI ROTELLO (CB)**

ELABORATO: DISEGNI ARCHITETTONICI E SEZIONI STAZIONE UTENTE

PROGETTAZIONE: I-PROJECT S.R.L.

ELABORATO:

**E.5**

SCALA:

DATA:

Settembre 2021

Elaborato da:

Ing. Andrea Dovidso

Verificato da:

Ing. Andrea Dovidso

Approvato da:

Arch. **Antonio Bianco**

PROF. ING. ARCH.

Prot. Int. n°: 0101

Rev.: 0

Mod.: 0

Pratica: Uruti

Archivio File:

SPAZIO RISERVATO ALL'ENTE PUBBLICO

**i-Project**

Consulenza, Progettazione e Sviluppo Impianti ed Energia Rinnovabile

Sede Legale: Via Dei Vaccini-Pubbolico, 9-20121 Milano (MI) - P. IVA 11052870905-PEC: i.project@i.project.it

Sede Operativa: Via Bolognese n° 17 - 84044 Abbanda (SA) - email: a.marco@i.project.it - Cell. 328417295