
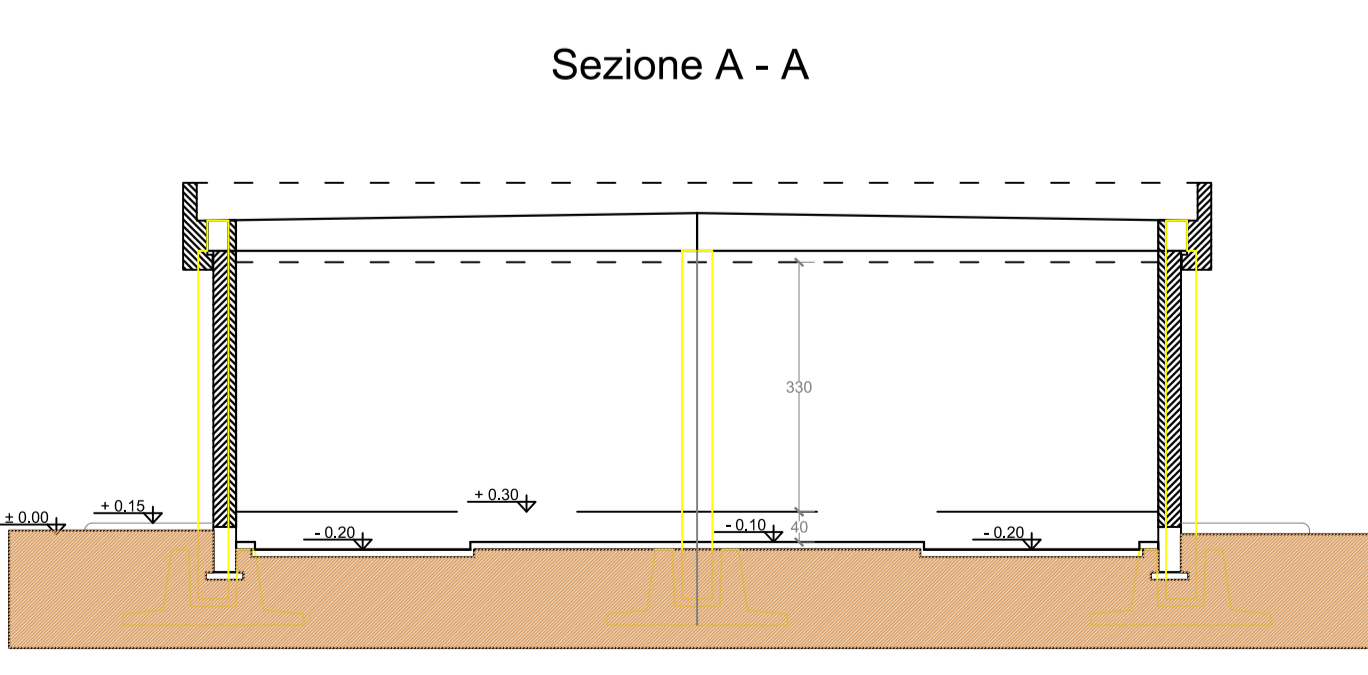
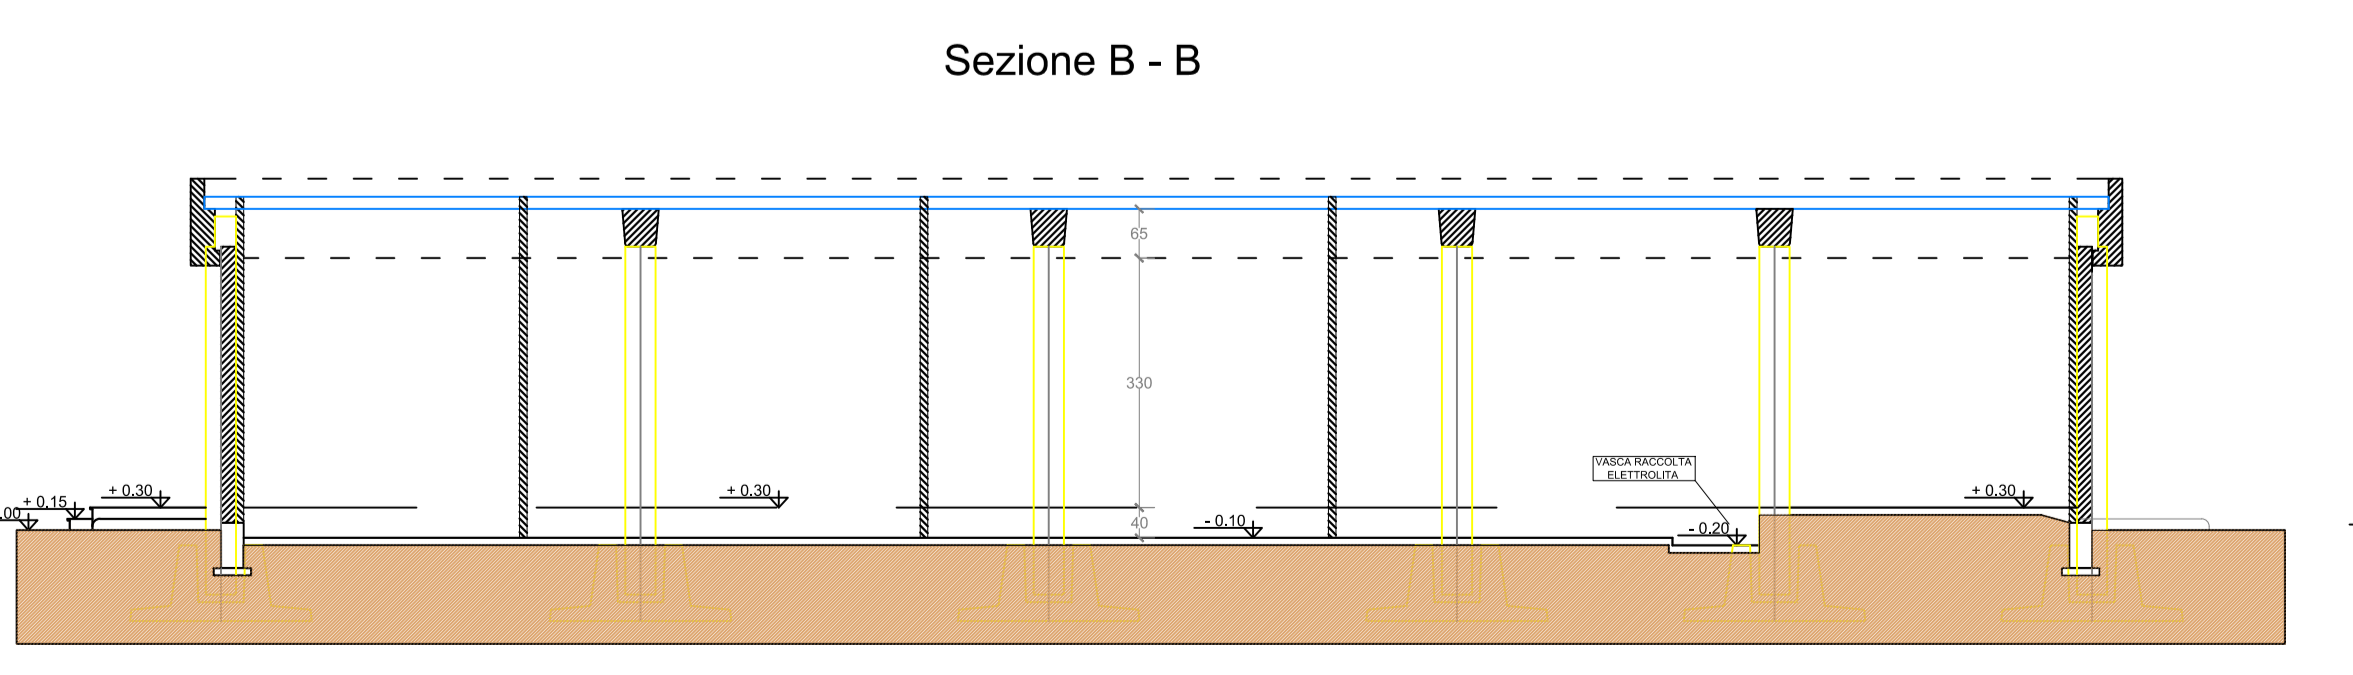
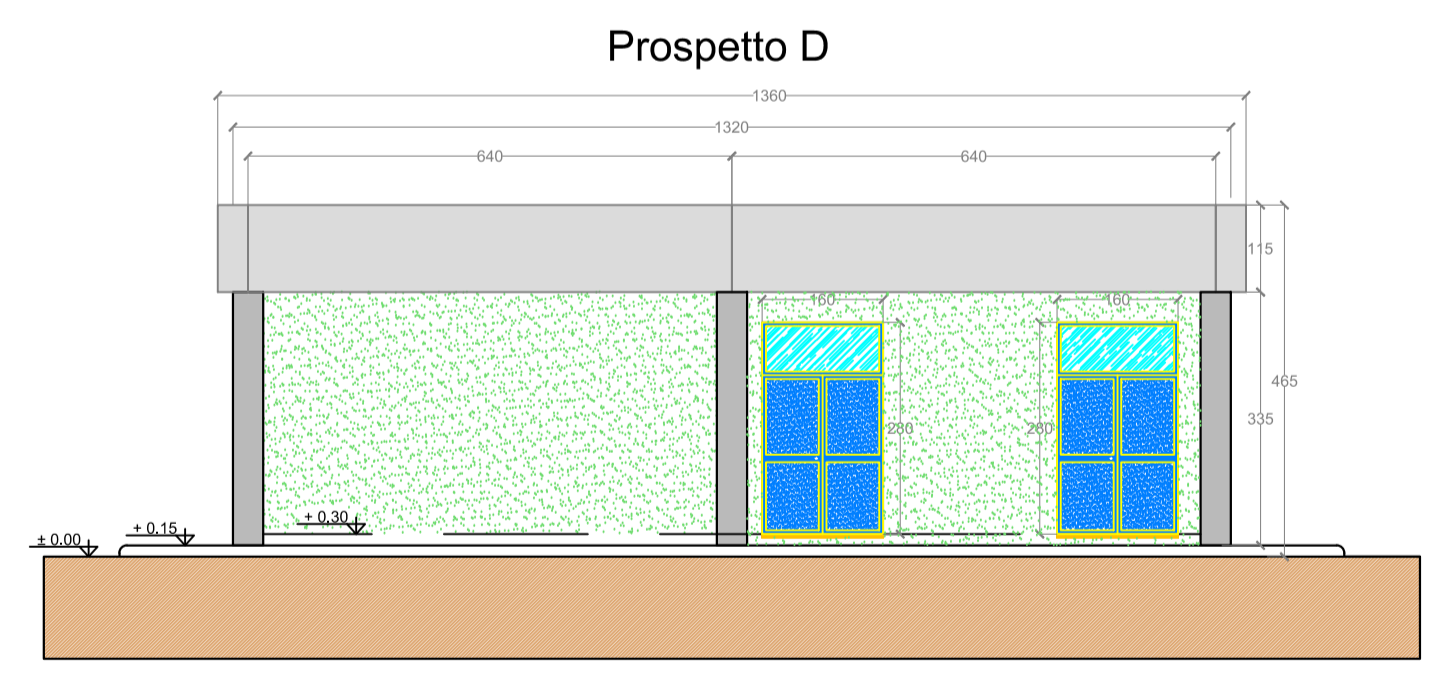
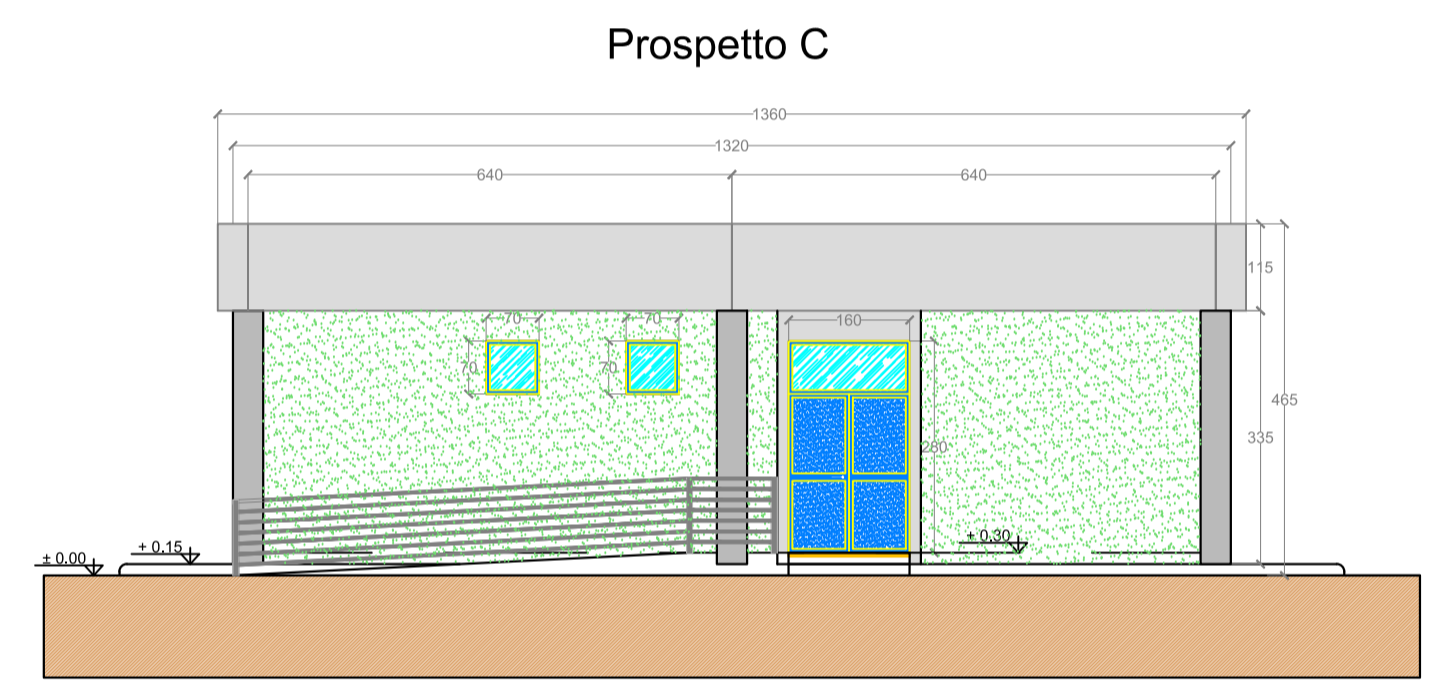
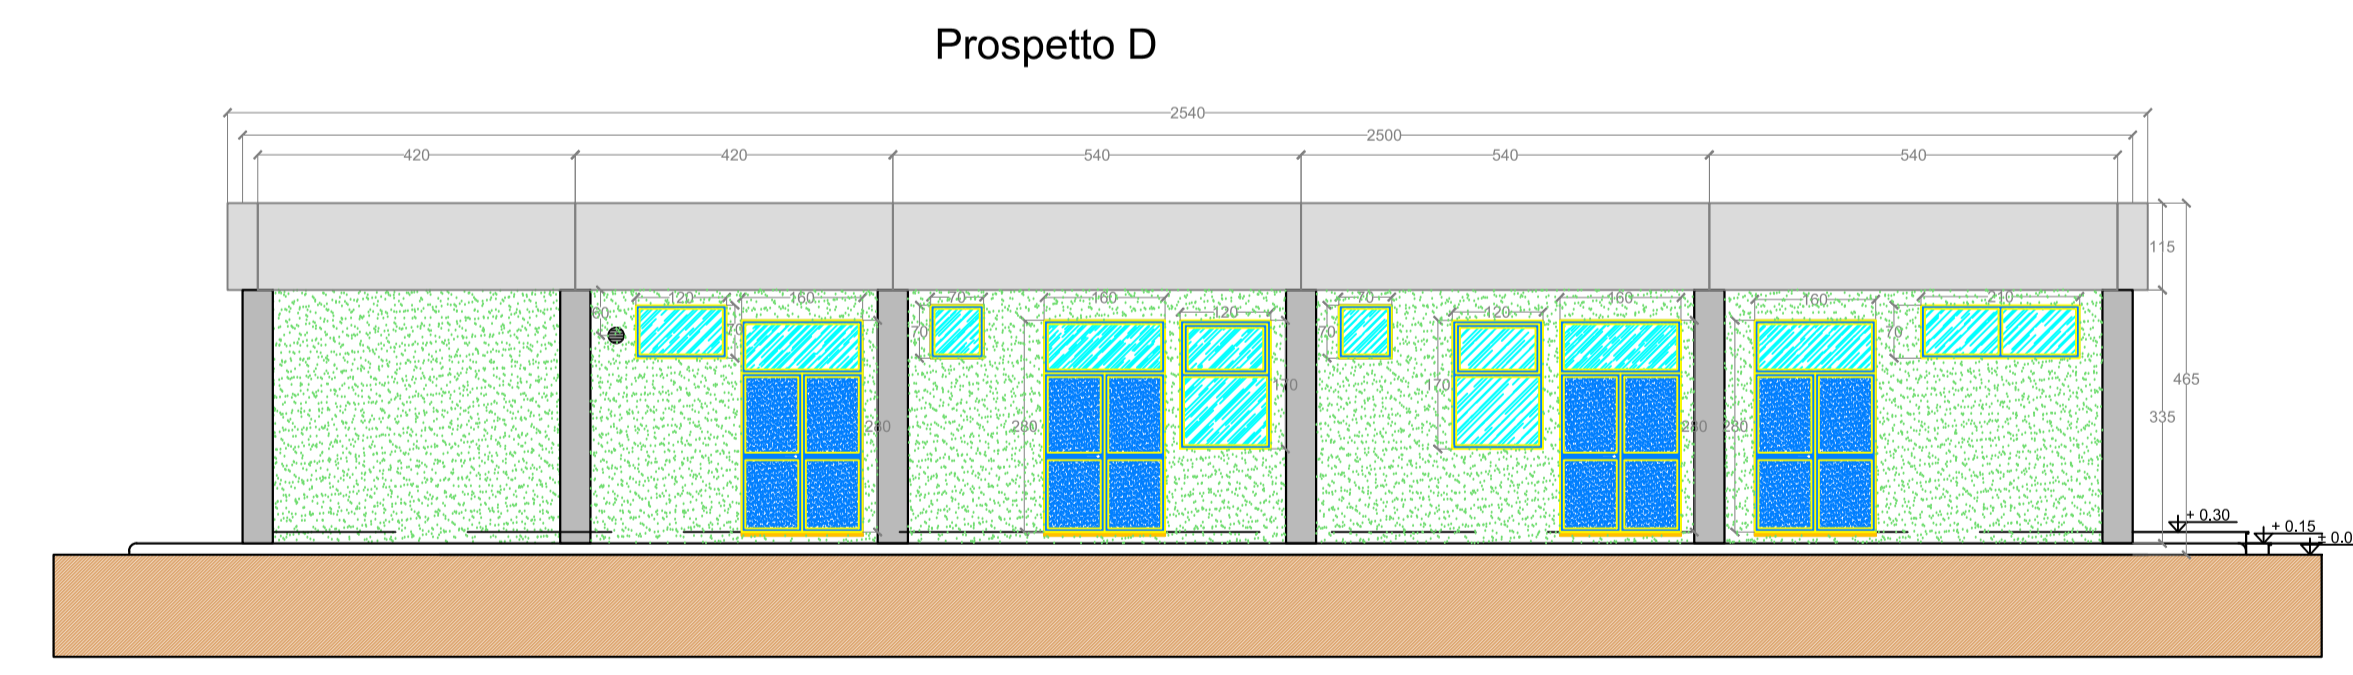


Sezione A - A

Sezione B - B

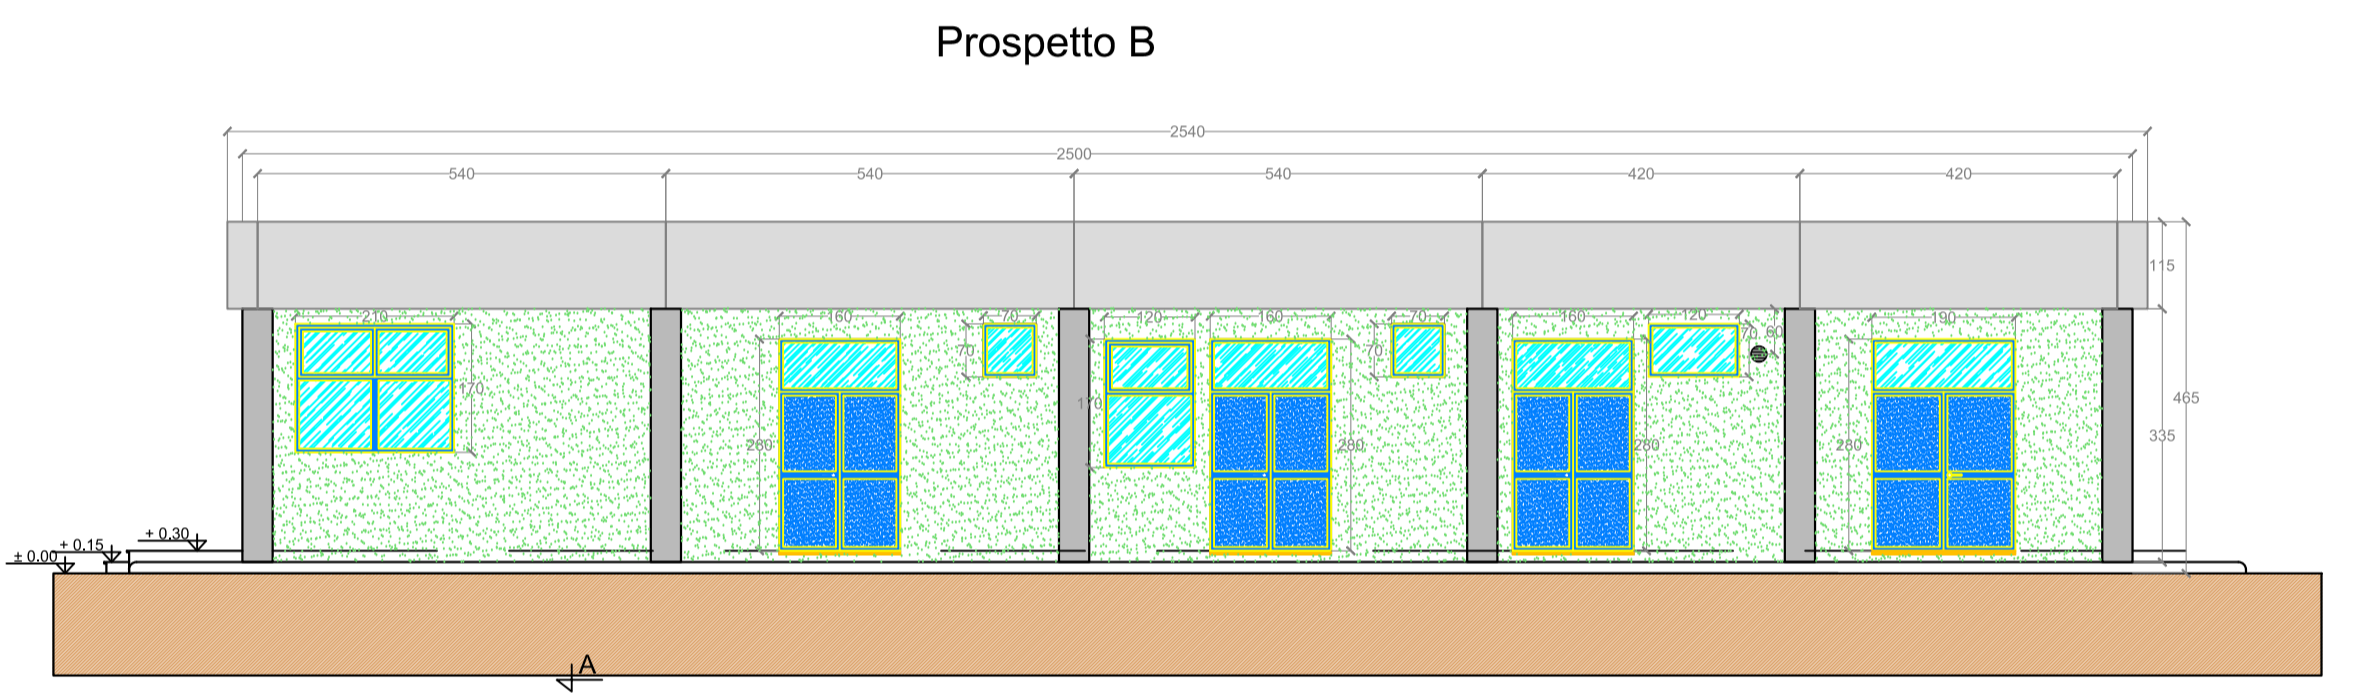

**LEGENDA PIANTA**

	PANNELLO DI TAMPONAMENTO PREFABBRICATO
	PILASTRI
	PARETE COMPOSITE IN CARTONGESSO CON EPSOLASTRA
	PARETE IN CARTONGESSO REI 60
	PARETE IN CARTONGESSO REI 120
	PARETE RETINA NA SALA CONTROLLO E SALA COMANDI
	INVESTIMENTO CON PIASTRELLA STERZA SPOGLIATOI/PAVIMENTO
	INVESTIMENTAZIONE CON VENTILLE IN GRIGIA
	INVESTIMENTAZIONE CON VENTILLE IN GRIGIA STIPOLATA
	PAVIMENTO INDUSTRIALE GRIGIO CON TRATTAMENTO ANTIPOLVERE
	PAVIMENTO INDUSTRIALE GRIGIO CON TRATTAMENTO ANTIPOLVERE
	SCARICHE/ACQUE PISCINE
	QUOTE SU PROSPETTI
	QUOTE IN PIANTA
	FINESTRE
	PORTE ESTERNE
	PORTE INTERNE REI 60
	PORTE INTERNE REI 120
	PORTE INTERNE REI 150

## COMUNE DI BRINDISI

(Provincia di Brindisi)

**PTO opere Rete elettrica Nazionale per connessione impianti fotovoltaici in Loc. C.da Vaccaro, C.da Baroni e C.da Casignano**

Codifica <b>PFBR-D-T11</b>	Descrizione <b>Edificio quadro integrato prospetti e sezioni</b>						
Proponente							
 <b>GUARINI S.R.L.</b> <small>Galleria Vintler 17 - IT 39100 Bolzano (BZ)          Tel +39 02 997 493 83          www.solar-konzept.de          guarini.srl@pec.it</small>	 <b>SOLAR-KONZEPT ITALIA S.R.L.</b> <small>Galleria Vintler 17 - IT 39100 Bolzano (BZ)          Tel +39 02 997 493 83          www.solar-konzept.de          info@solar-konzept.it</small>	 <b>DEPALMA S.R.L.</b> <small>Galleria Vintler 17 - IT 39100 Bolzano (BZ)          Tel +39 02 997 493 83          pec: depalma.srl@pec.it</small>					
Progettazione opere di rete							
 <b>INSE S.R.L.</b> <small>Via San Giacomo dei Capri, 38          80128 - NAPOLI          Tel. 081 5793998 - e-mail: inse.srl@virgilio.it</small>							
REVISIONI							
00	31.05.2019	PRIMA EMISSIONE	N. GALDIERO	F. DI MASO	GUARINI S.R.L. - DEPALMA S.R.L. - SOLAR KONZEPT ITALIA S.R.L.	172710	172710
N.	DATA	DESCRIZIONE	ELABORATO	VERIFICATO	APPROVATO	172710	172710
TIPOLOGIA DELL'ELABORATO		FORMATO		SCALA		FOGLIO	
DISEGNO		A1		1:100		1 / 1	