




Telaio 1-2

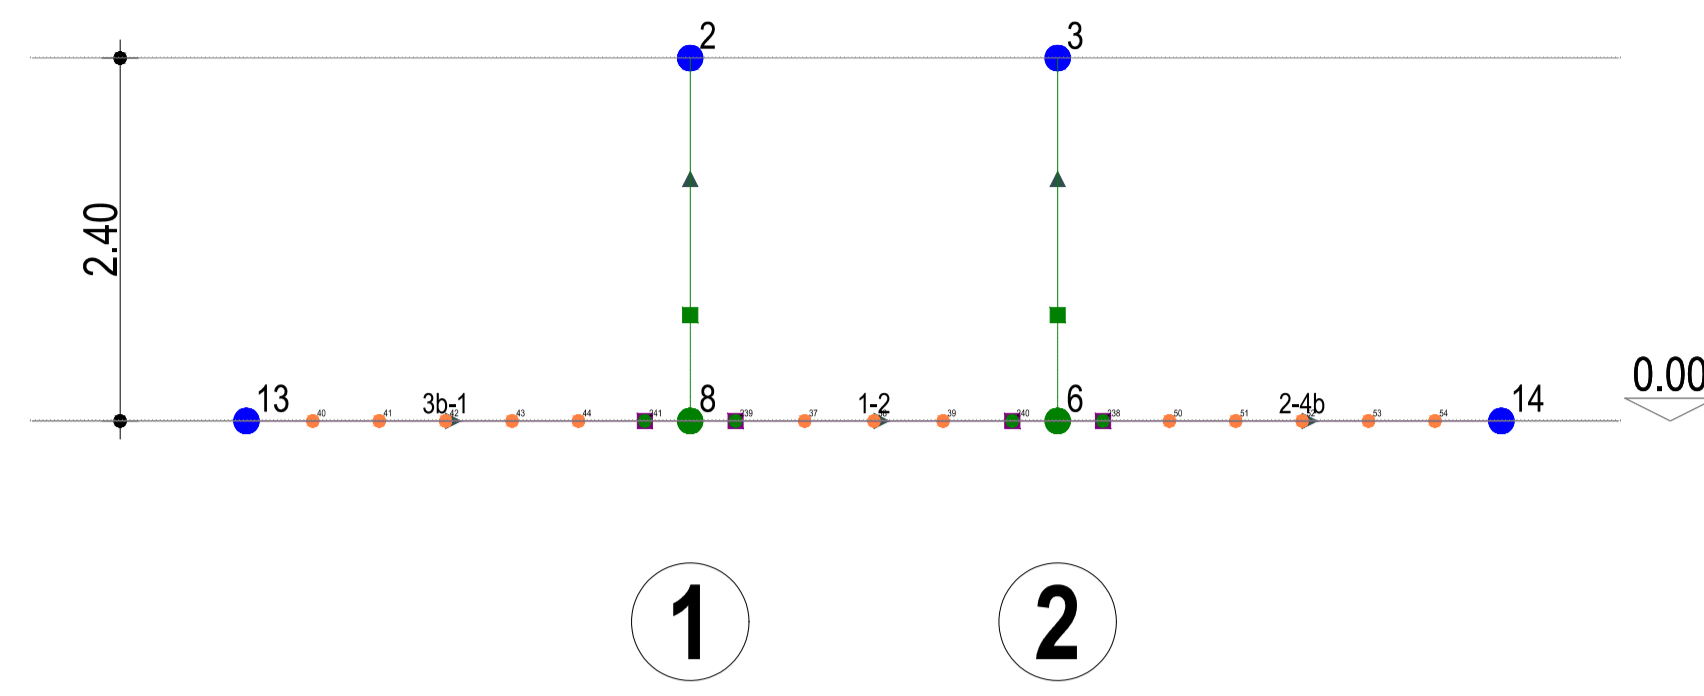


Telaio 1-3

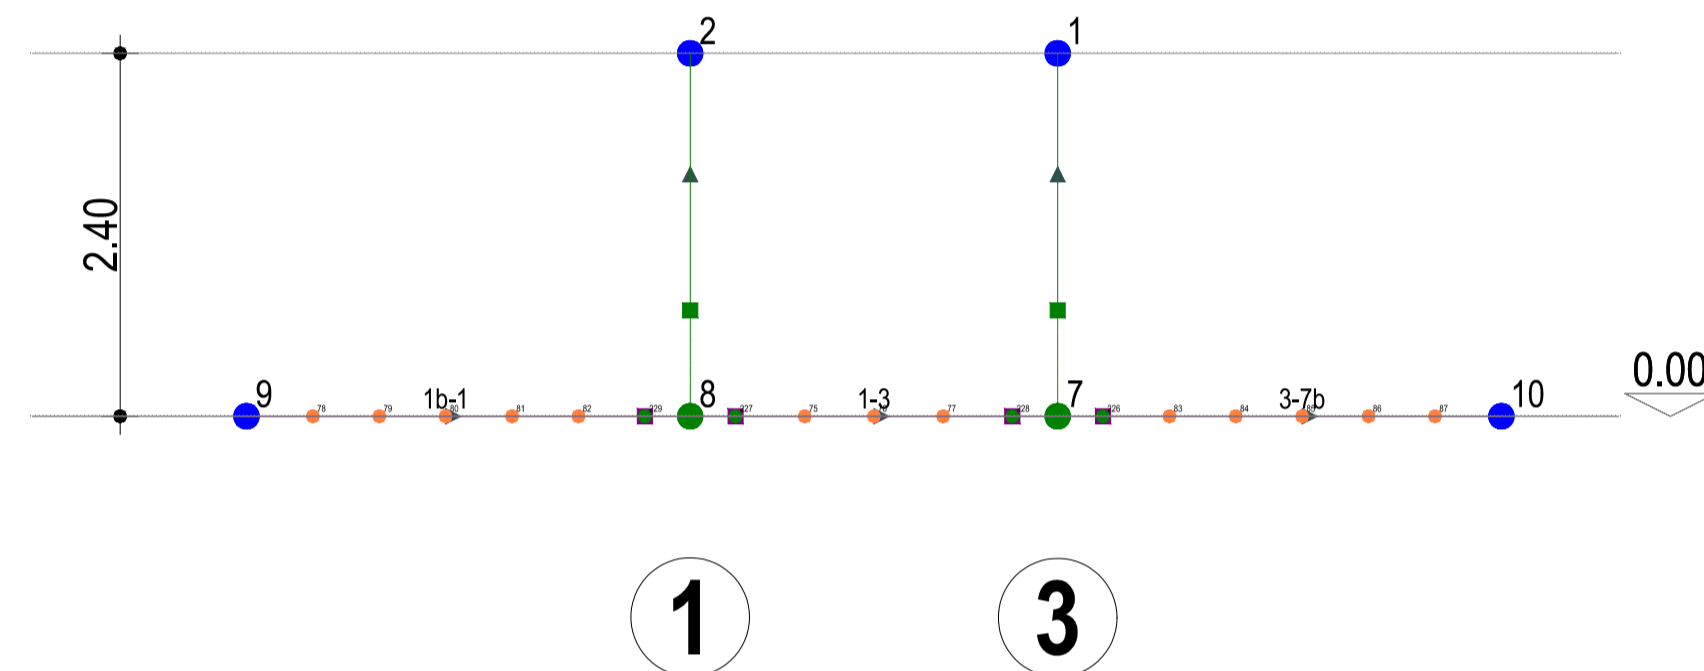

Telaio 2-4

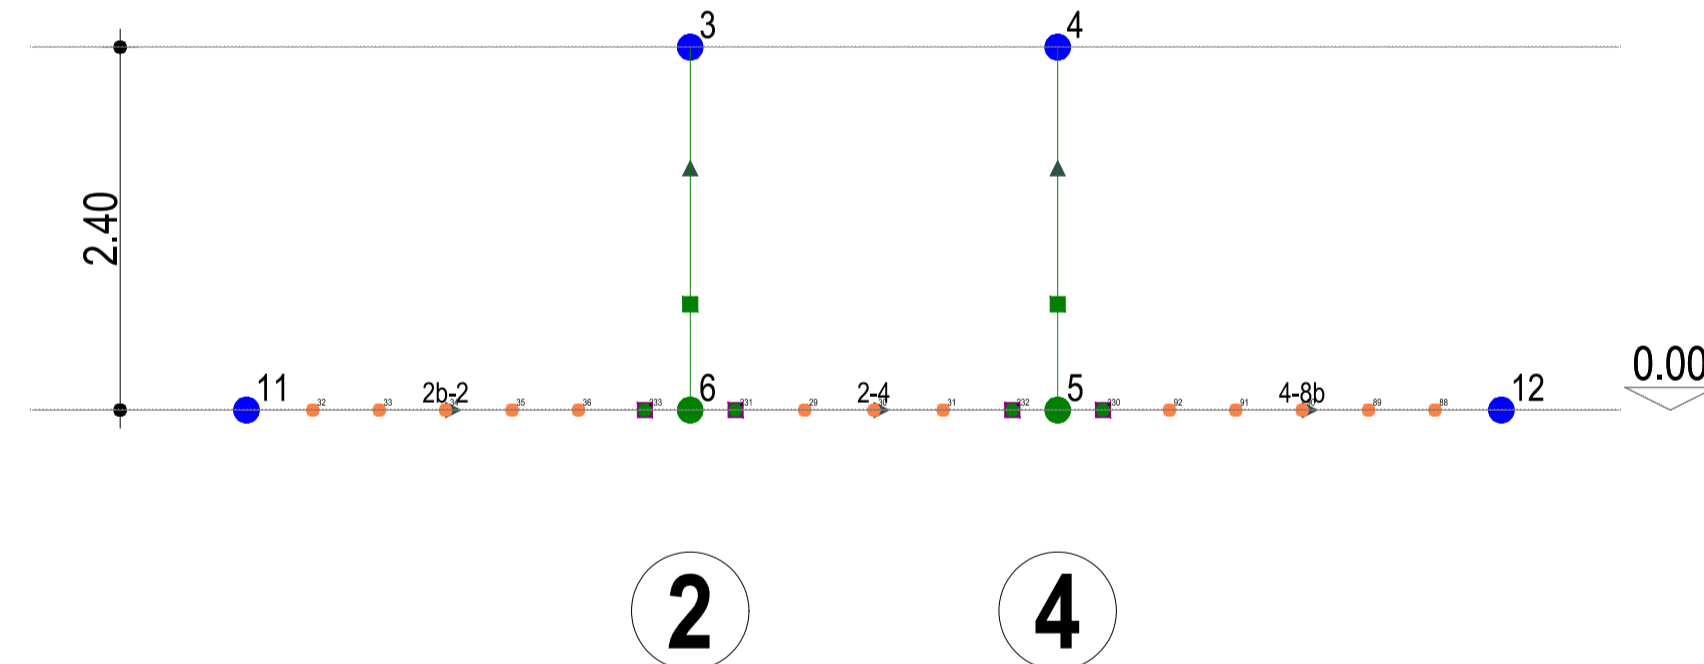

Telaio 3-4

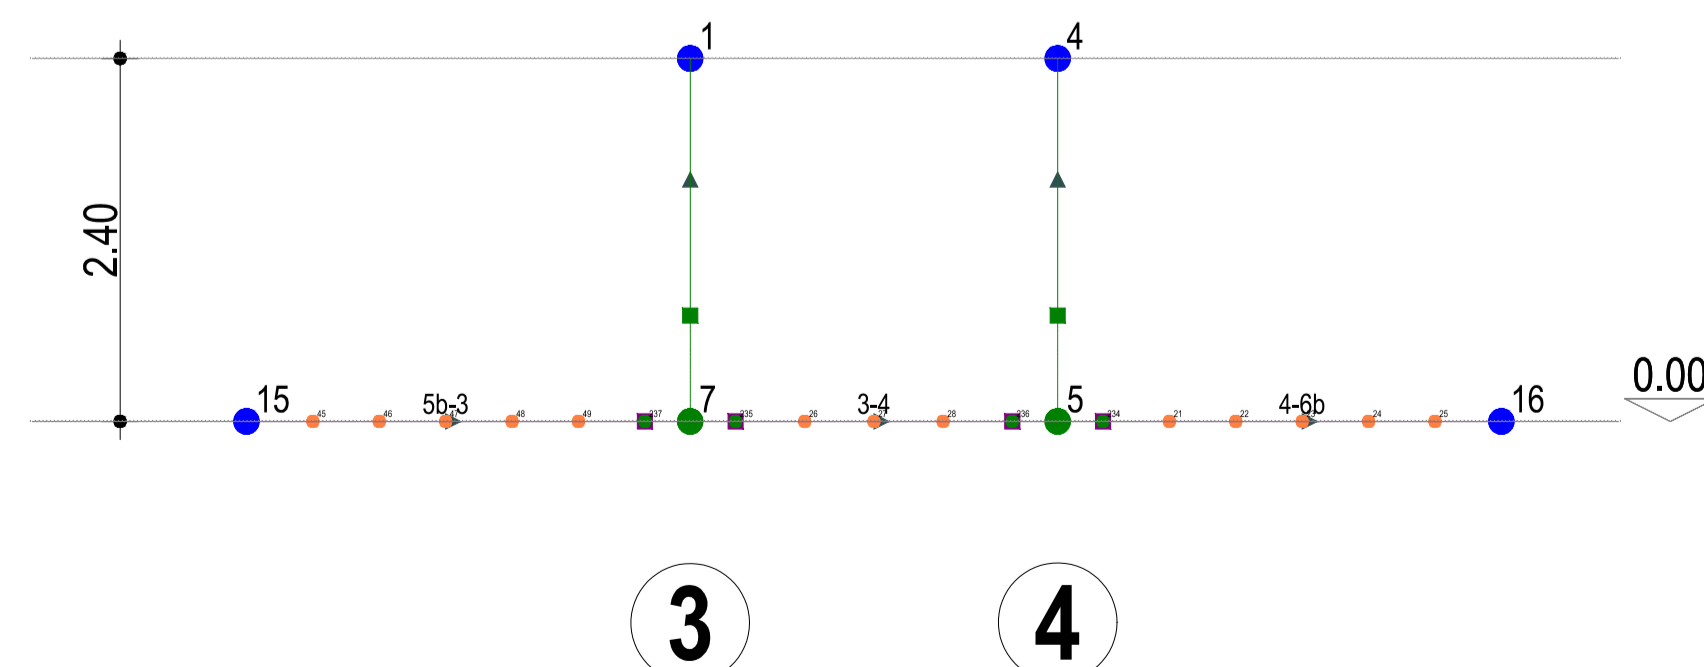

COMUNE DI BRINDISI

(Provincia di Brindisi)

PTO opere Rete elettrica Nazionale per connessione impianti fotovoltaici in Loc. C.da Vaccaro, C.da Baroni e C.da Casignano

Codifica	Descrizione
PFBR-D-T34	Fondazione Palo Gatto

Proponente



GUARINI S.R.L.
Galleria Vintler 17 - IT 33000 Bolzano (BZ)
Tel +39 02 997 493 83
guarini.srl@pec.it



BARONI S.R.L.
Galleria Vintler 17 - IT 33000 Bolzano (BZ)
Tel +39 0499196155
baroni.srl@pec.it



DEPALMA S.R.L.
Galleria Vintler 17 - IT 33000 Bolzano (BZ)
Tel +39 0299749383
pec.depalma.srl@pec.it

Progettazione opere di rete



INSE S.R.L.
Via San Giacomo dei Capri, 38
80128 - NAPOLI
Tel. 081 5797998 - e-mail: inse.srl@virgilio.it



REVISIONI	N.	DATA	DESCRIZIONE	ELABORATO	VERIFICATO	APPROVATO
00	29.01.2020	Integrazioni a seguito nota Reg. Puglia n. GR_GUA191220		N. GALDIERO	F. DI MASO	GUARINI S.R.L. - DEPALMA S.R.L. - BARONI S.R.L.

TIPOLOGIA DELL'ELABORATO	FORMATO	SCALA	FOGLIO
DISEGNO	A1	1 : 50	1 / 1