
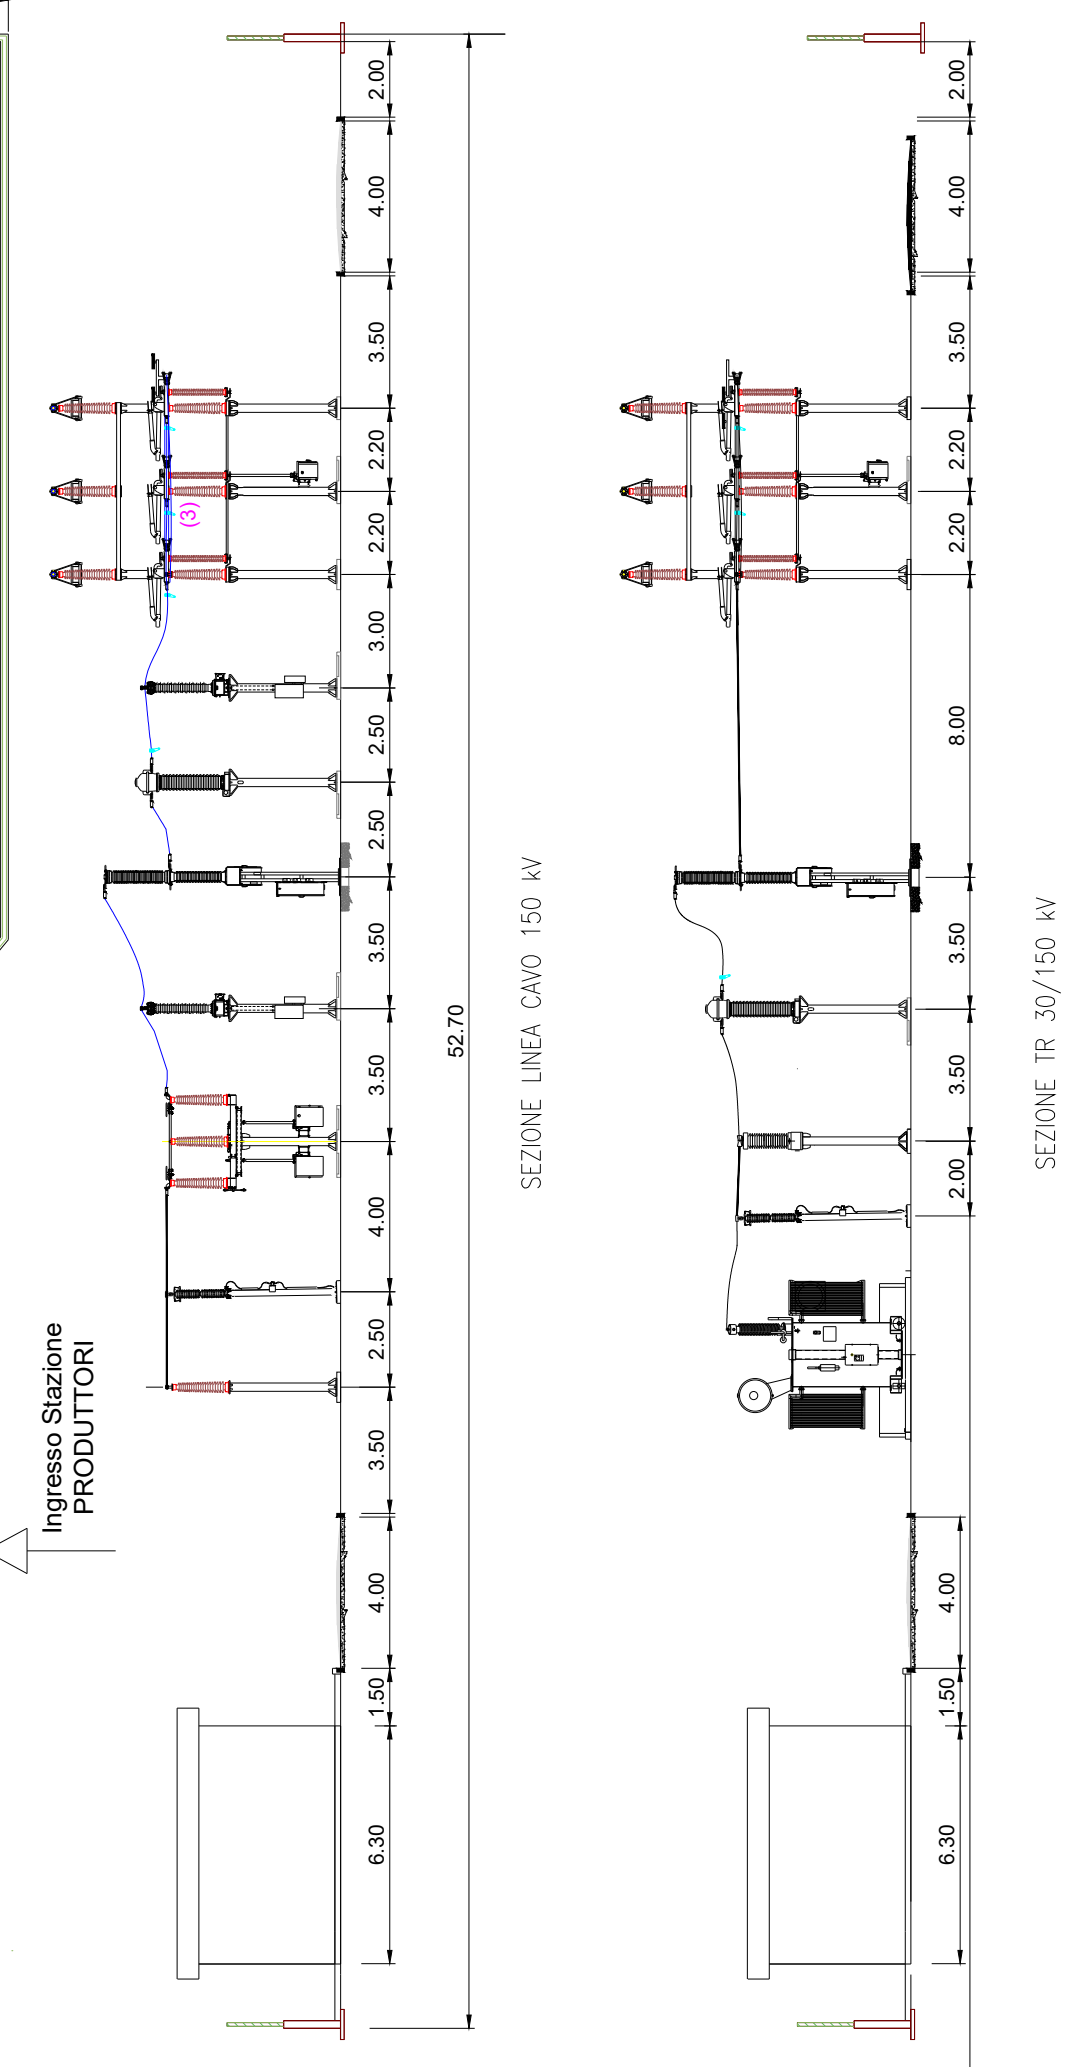


Disponibile
CP201900287 - 25MW
CP201800347 - 42MW

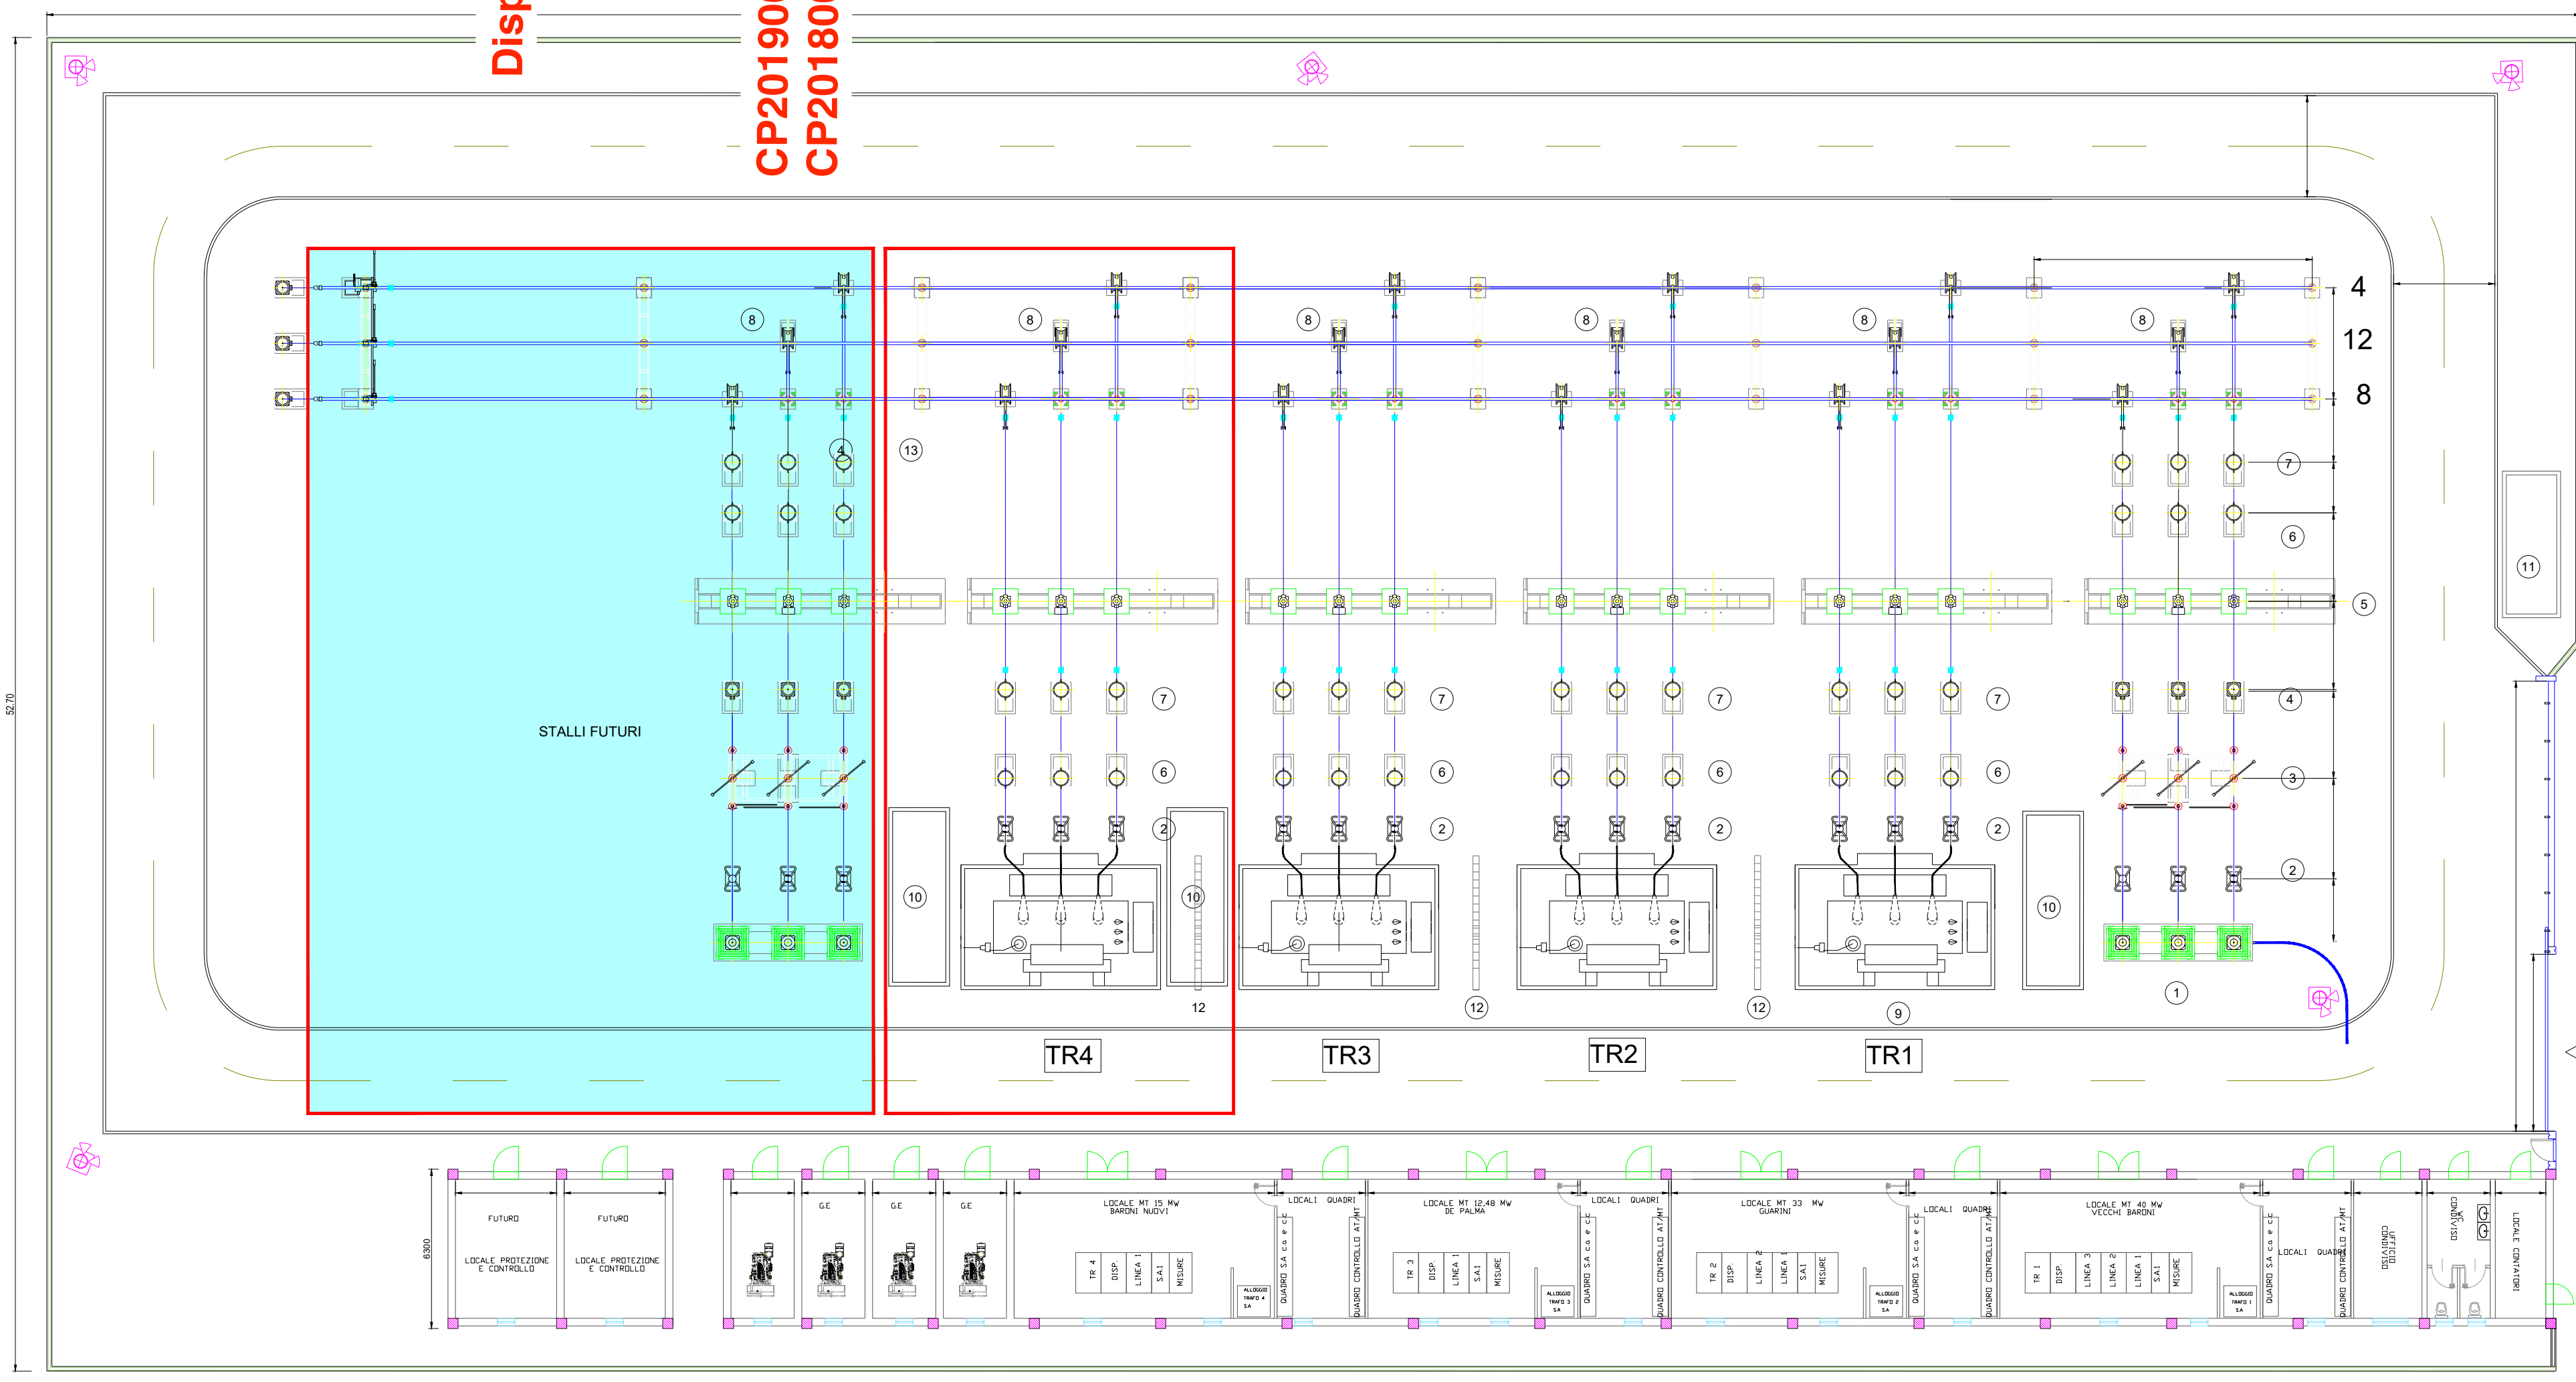

Ingresso Stazione PRODUTTORI

- LEGENDA APPARECCHIATURE ZONA AT
- 1 Terminale cavo AT 150kV
 - 2 Scaricatore
 - 3 Sezionatore tripolare orizzontale 145-170kV 2000A con lame di messa a terra e comando motorizzato
 - 4 Trasformatore di tensione capacitivo N°3 prestazioni (PROTEZIONI)
 - 5 Interruttore tripolare 170kV 2000A 31.5kA
 - 6 Trasformatore di corrente TG 170 N°4 prestazioni (MISURE E PROTEZIONI)
 - 7 Trasformatore di tensione induttivo EMF 170 N°1 prestazione (MISURE)
 - 8 Sezionatore tripolare verticale 145-170kV 2000A
 - 9 Trasformatore di potenza 40/50MVA
 - 10 Vasca raccolta olio
 - 11 Vasca acqua per VV.FF.
 - 12 Muro taglia fiamme
 - 13 Sezionatore tripolare con lame di messa a terra sbarre 150 kV - comando manuale
- STALLO BARONI NUOVI S.R.L.
 STALLI FUTURI PROPONENTI

Galleria Vintler 17 - 39100 Bolzano - mail: baroninuovi@pec.it - Tel: +39 02 997 493 83

REALIZZAZIONE DI UN IMPIANTO FOTOVOLTAICO E RELATIVE OPERE DI CONNESSIONE ALLA RETE ELETTRICA NAZIONALE (RTN) IN AGRO DEL COMUNE DI BRINDISI "LOCALITA' CASIGNANO"

SVILUPPATORI

enne pi. studio s.r.l.
Via S. Giacomo 10 - 70132 Bari
Tel. +39 080 5346068
e-mail: piefro.novelli@ennepistudio.it

PROGETTISTA OPERE DI RETE

Greenergy
Greenergy Impianti S.R.L.
Via Sacro Cuore snc - IT 74011 Castellaneta (TA)
Tel. +39 099844380 Fax +39 099844318
info@greenergyimpianti.it www.greenergyimpianti.it

4.2 Elaborati grafici, relazioni e documenti del progetto definitivo dell'impianto

Data: Febbraio 2020

Codice documento: PFBR15-D-U08	Sezioni componenti stazione 30/150 kV	POTENZA DC 17,996 MW	POTENZA AC 15,000 MW
		SCALA: 1:500	

03					
02					
01					
00	09/02/2020	Prima emissione	INSE S.r.l.	Ing. Giuseppe Mancini	Baroninuovi SRL
Rev	DATA	DESCRIZIONE	ELABORATO	VERIFICATO	APPROVATO

Tutte le informazioni tecniche contenute nel presente documento sono di proprietà esclusiva della società Baroninuovi Srl e non possono essere riprodotte, divulgate o comunque utilizzate senza la sua preventiva autorizzazione scritta.