




PARCO FOTOVOLTAICO 15 MW

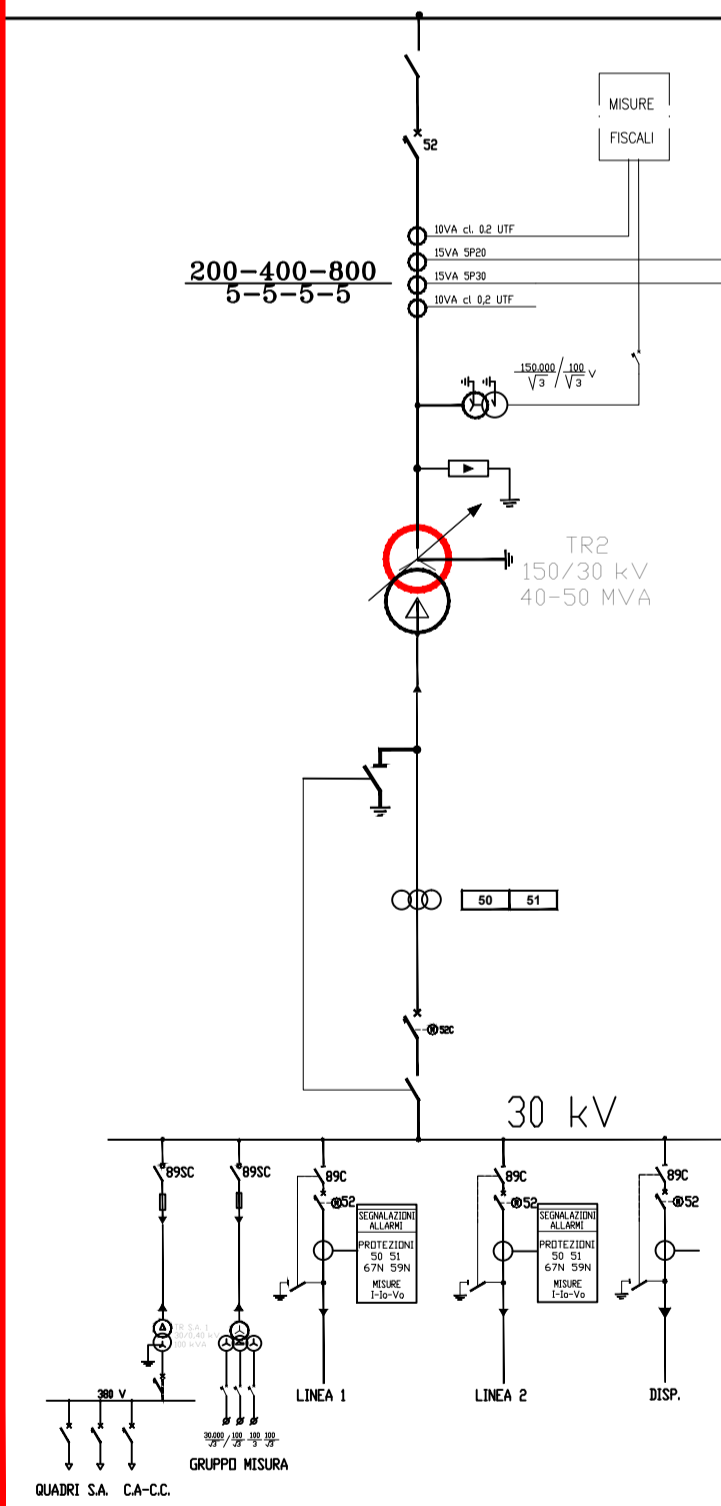

PARCO FOTOVOLTAICO 12.48 MW

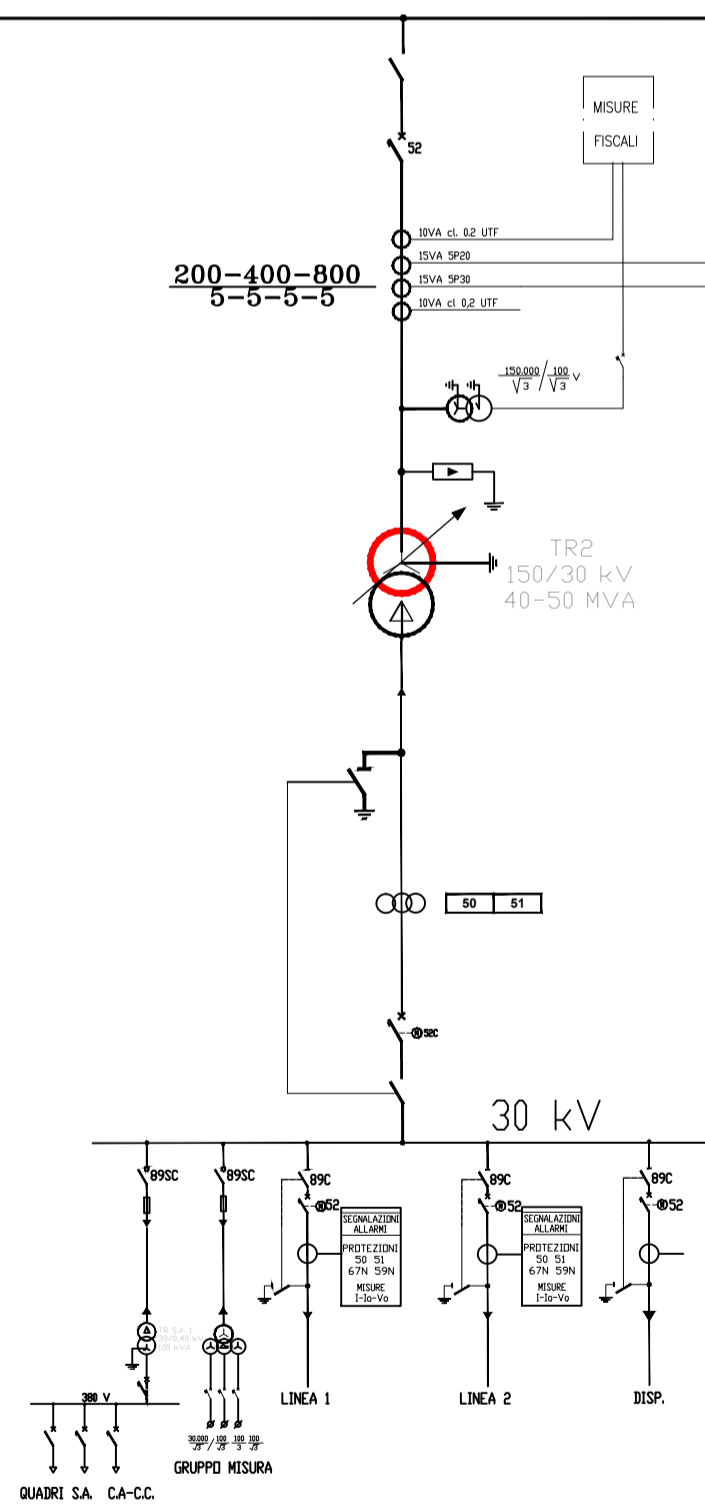


PARCO FOTOVOLTAICO 33 MW

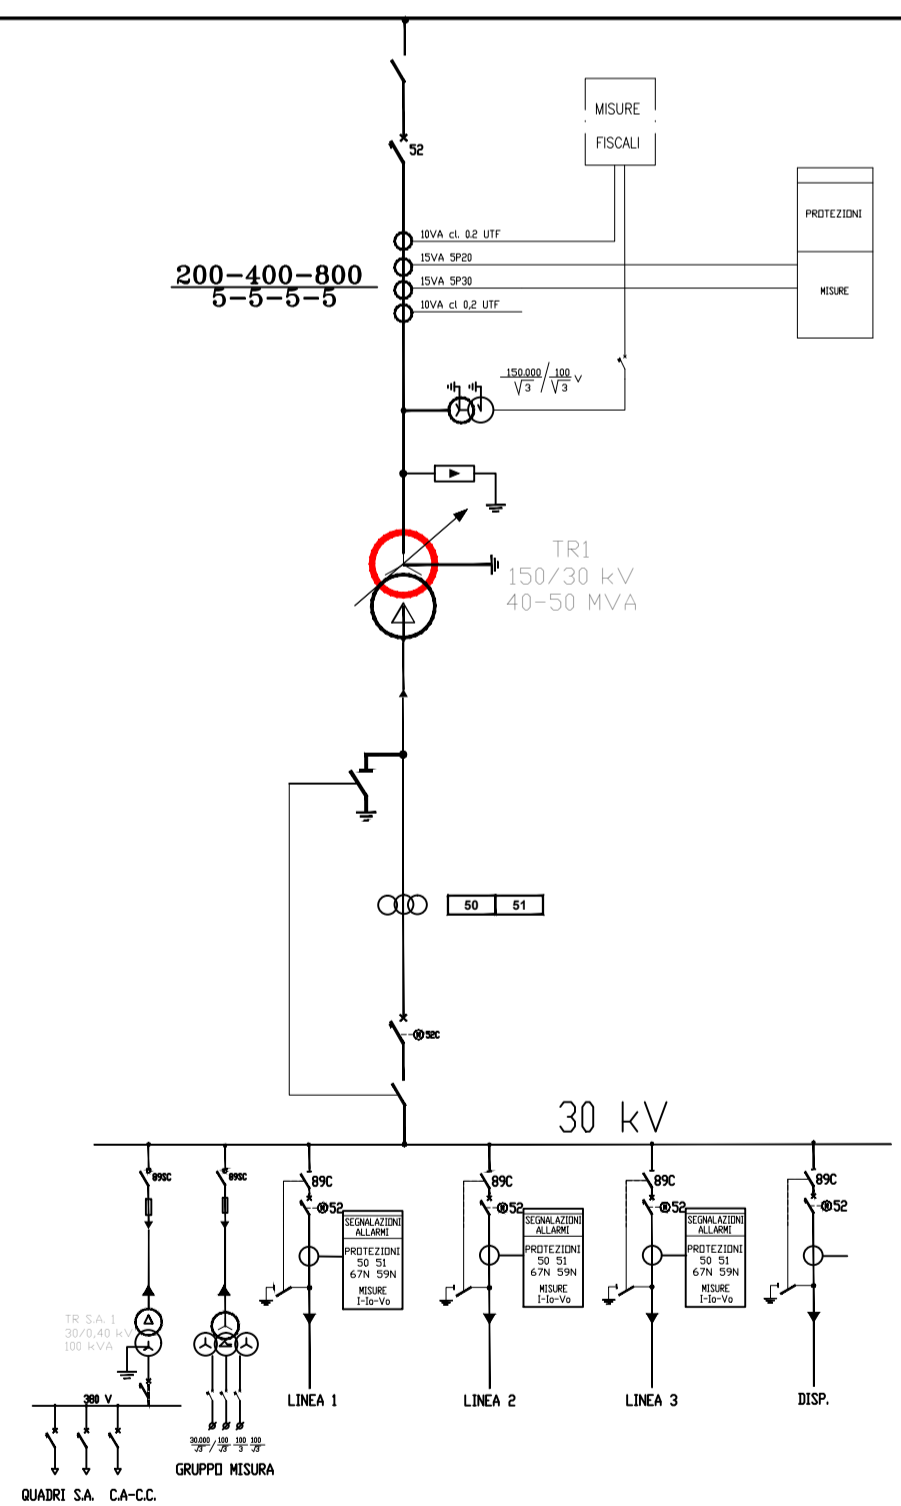

PARCO FOTOVOLTAICO 40 MW

STAZIONE 30/150 kV  
CONDIVISA

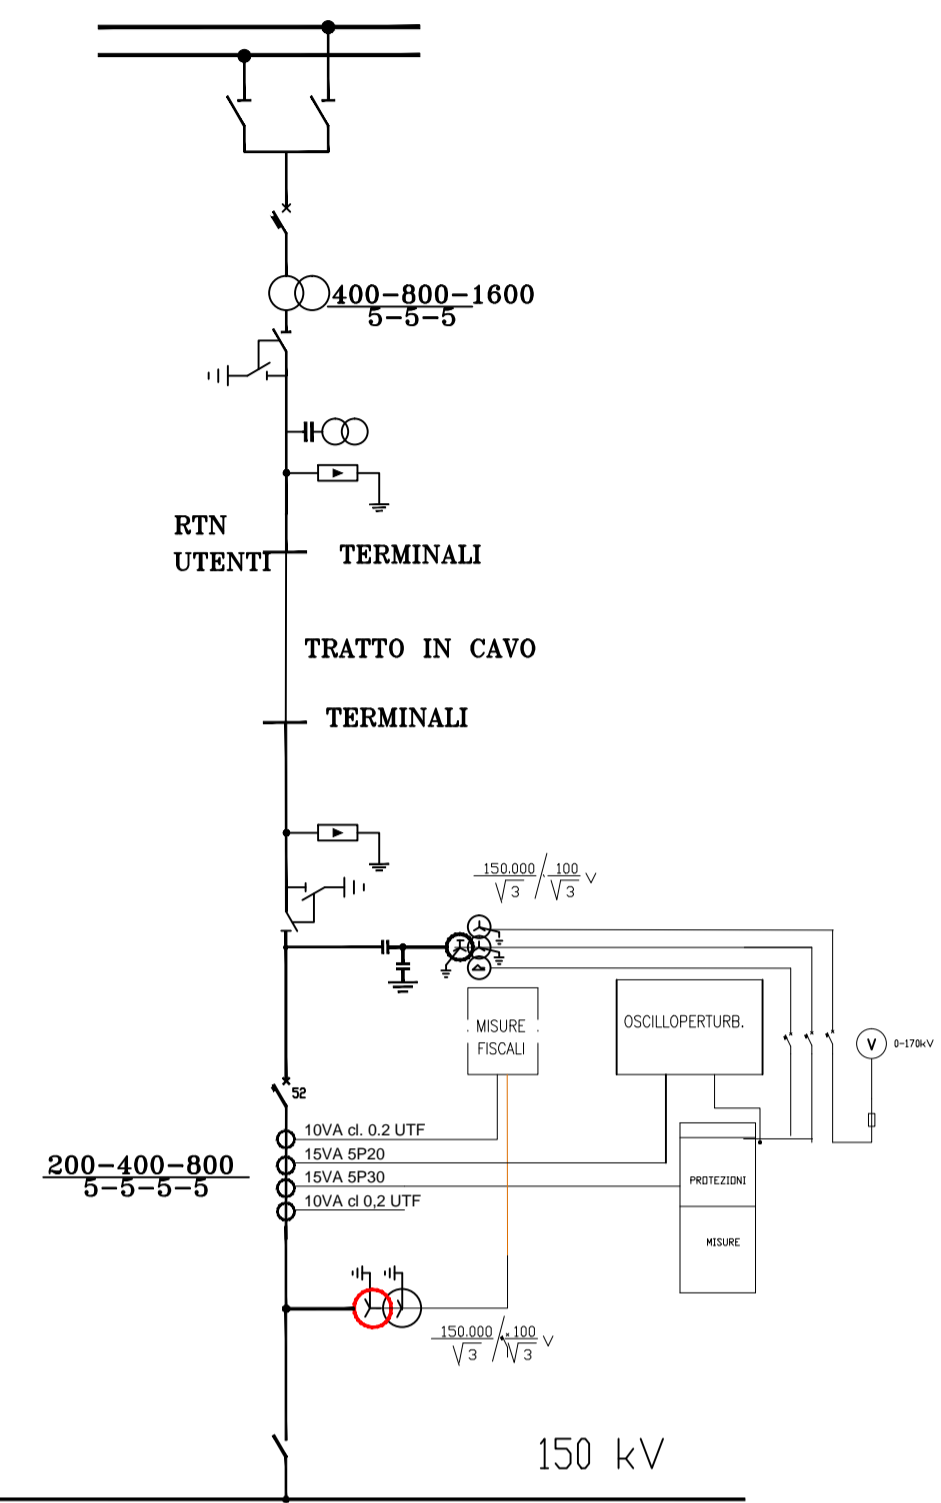

LEGENDA	
	STALLO NUOVI BARONI ITALIA S.R.L.
	ALTRI PROPONENTI



Galleria Vintler 17 - 39100 Bolzano - mail: [baroninuovi@pec.it](mailto:baroninuovi@pec.it) - Tel: +39 02 997 493 83

**REALIZZAZIONE DI UN IMPIANTO FOTOVOLTAICO E  
RELATIVE OPERE DI CONNESSIONE ALLA RETE ELETTRICA  
NAZIONALE (RTN) IN AGRO DEL COMUNE DI BRINDISI  
"LOCALITA' CASIGNANO"**

SVILUPPATORI			PROGETTISTA OPERE DI RETE	
	mp enne pi studio s.r.l. Via S. Giacomo dei Capri, 18 80138 NAPOLI Tel. +39 081 5344068 e-mail: <a href="mailto:pietro.novati@ennestudio.it">pietro.novati@ennestudio.it</a>	Lungomare IX Greenergy GREENERGY IMPIANTI S.R.L. Via S. Giacomo dei Capri, 18 80138 NAPOLI Tel. +39 081 5344068 e-mail: <a href="mailto:info@greenergyimpianti.it">info@greenergyimpianti.it</a> www.greenergyimpianti.it		INGEGNERIA DI SERVIZI Via S. Giacomo dei Capri, 18 80138 NAPOLI Tel. +39 081 5344068 e-mail: <a href="mailto:inse.ing@virgilio.it">inse.ing@virgilio.it</a>

4.2 Elaborati grafici, relazioni e documenti del progetto definitivo dell'impianto		Data: Febbraio 2020
Codice documento: PFBR15-D-U12	Schema unifamiliare	POTENZA DC 17,996 MW POTENZA AC 15,000 MW
		SCALA: -
03		
02		
01		
00	09/03/2020	Prima emissione
Rev	DATA	DESCRIZIONE
		ELABORATO
		VERIFICATO
		APPROVATO



Tutte le informazioni tecniche contenute nel presente documento sono di proprietà esclusiva della società Baroninuovi Srl e non possono essere riprodotte, divulgate o comunque utilizzate senza la sua preventiva autorizzazione scritta.