




PIANO COPERTURA

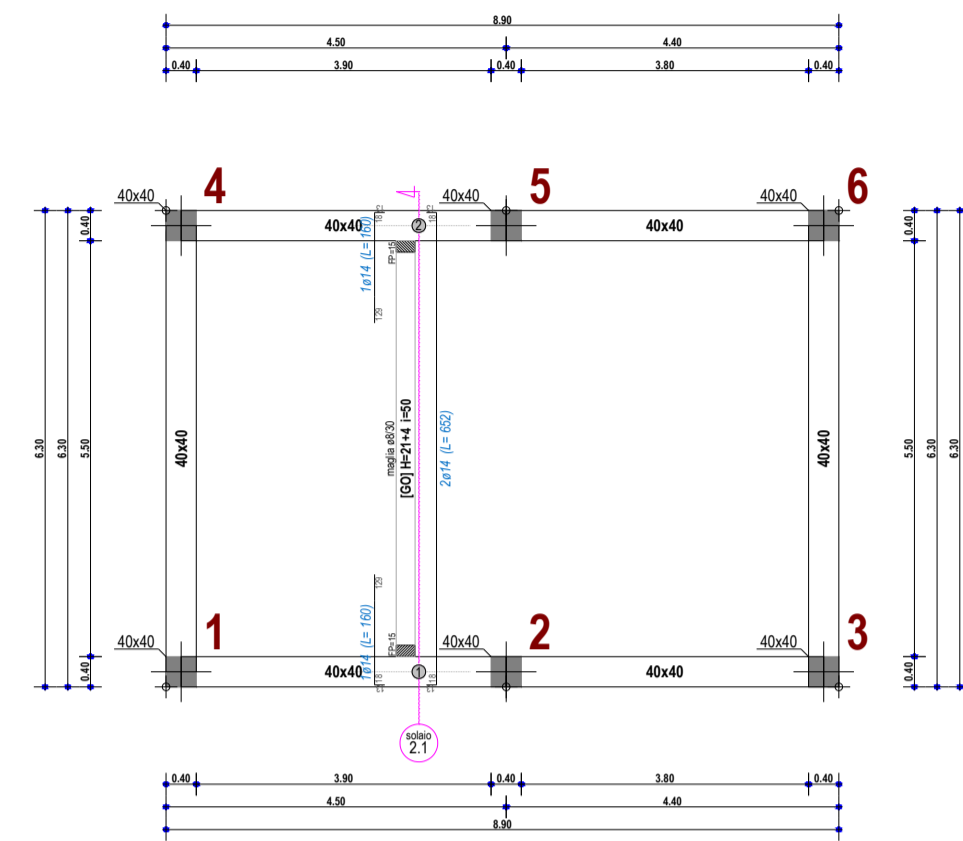


PIANO TERRA

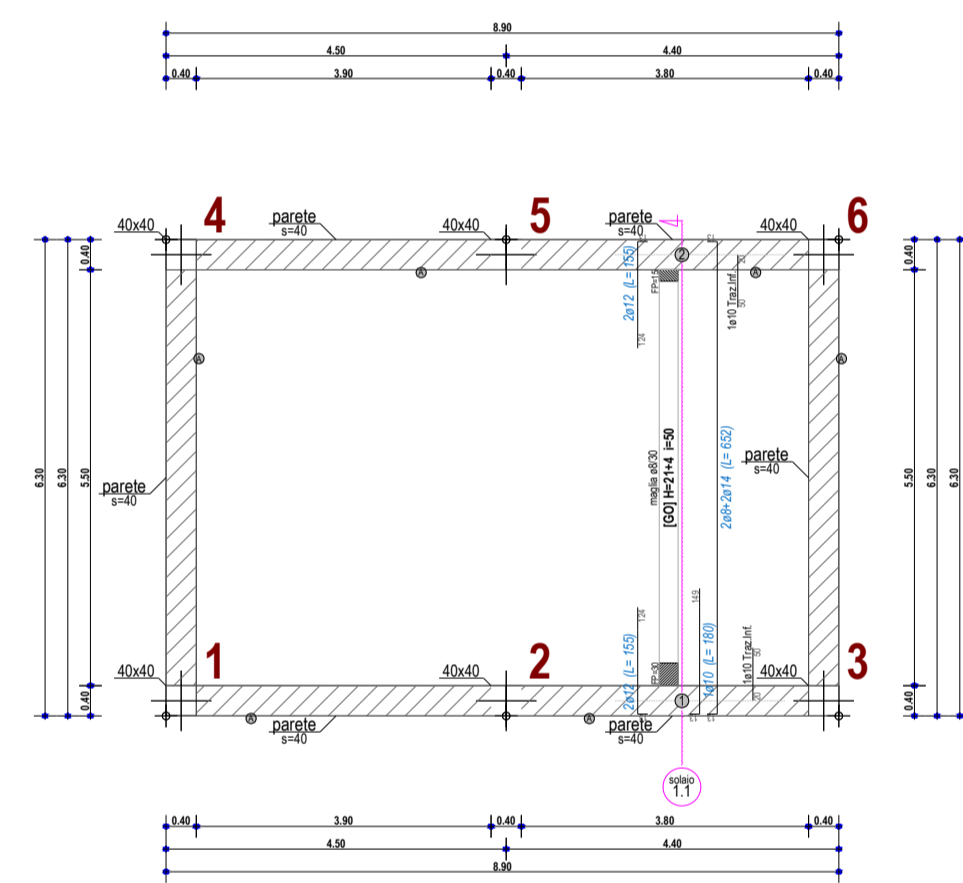


FONDAZIONE

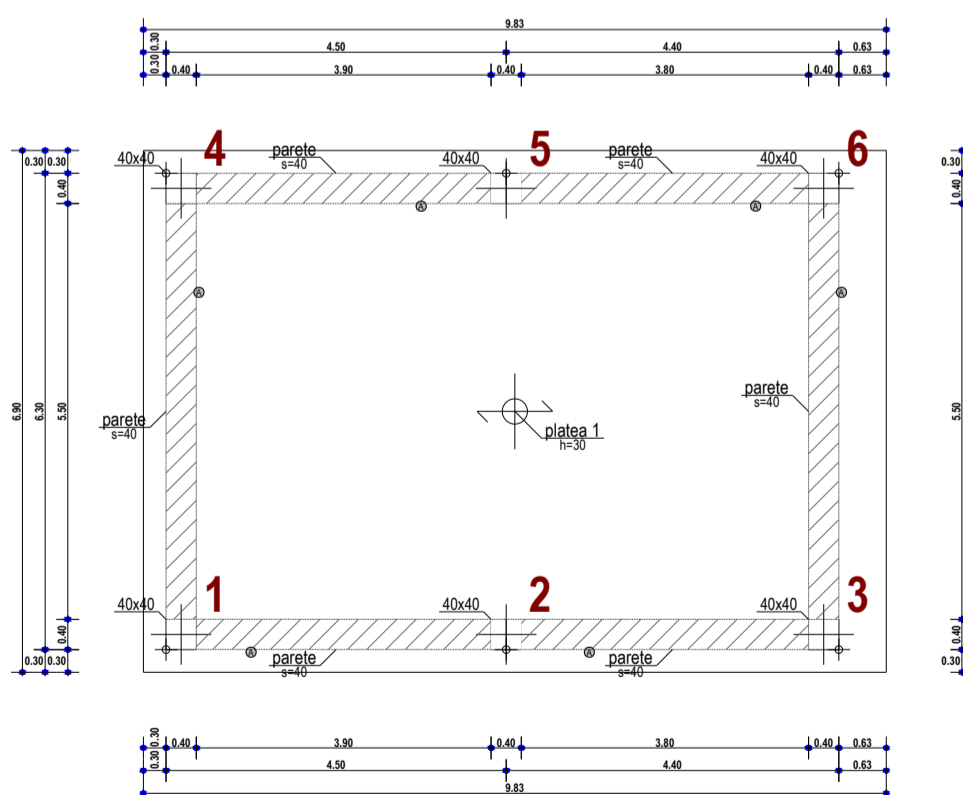


PIANO COPERTURA

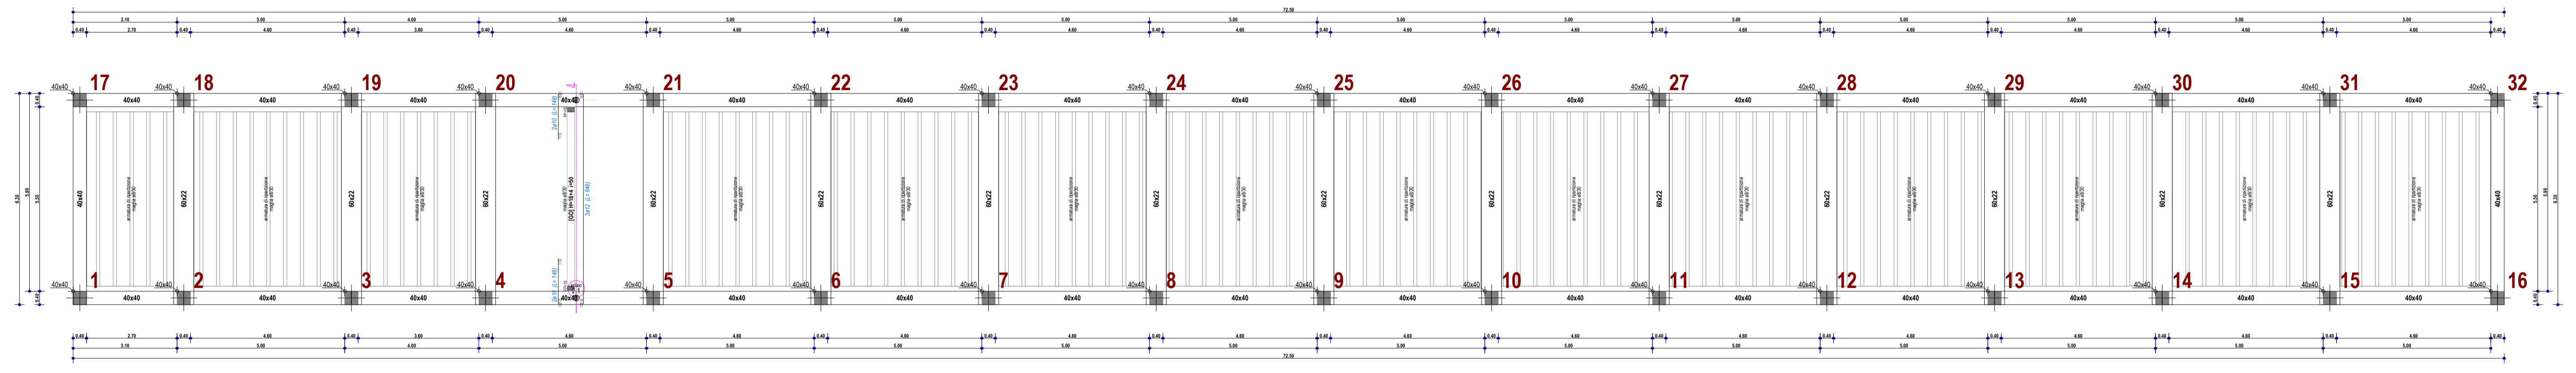

PIANO TERRA

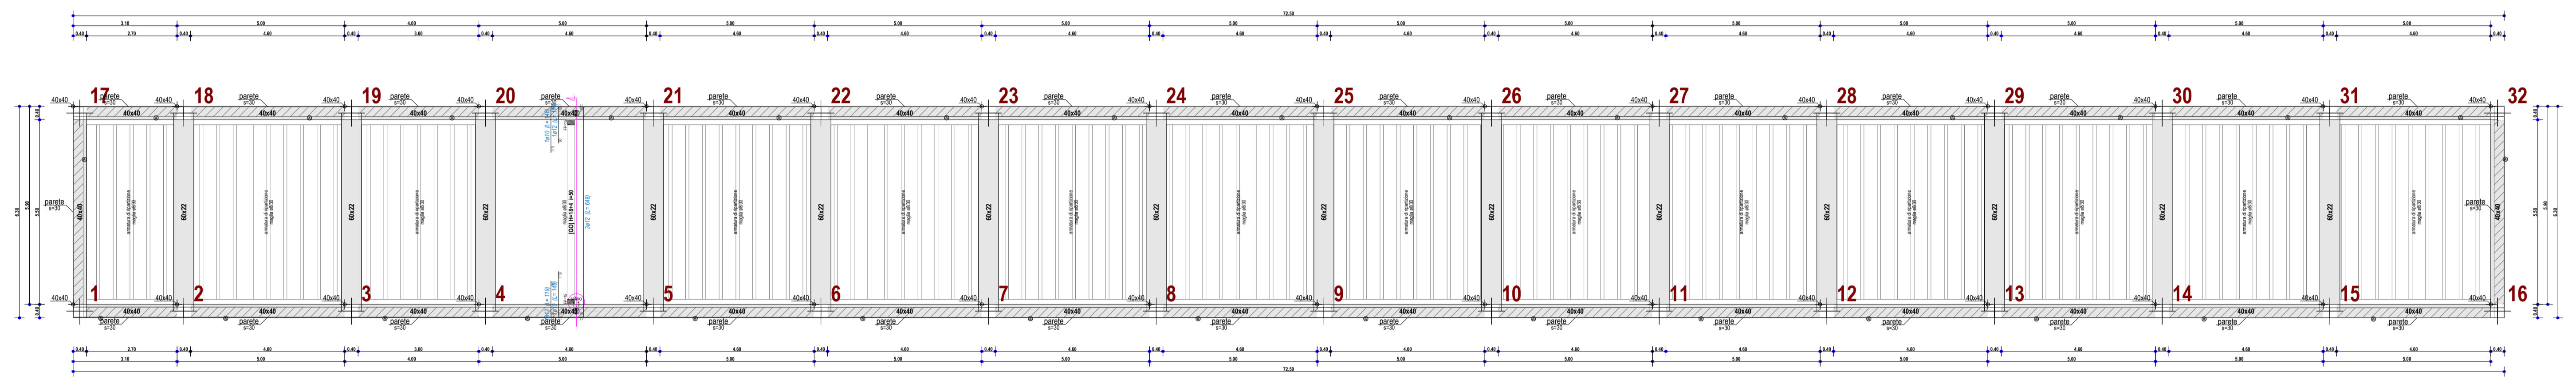

FONDAZIONE

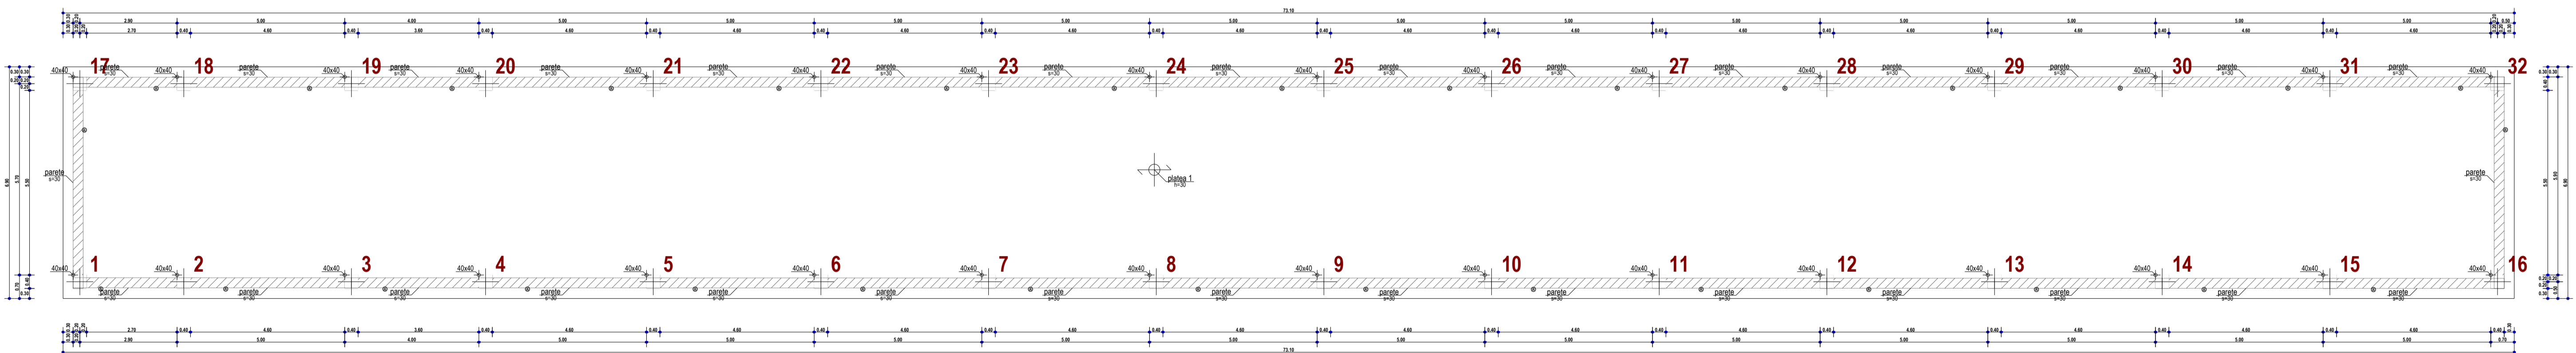

baroninuovi s.r.l.

Galleria Vintler 17 - 39100 Bolzano - mail: baroninuovi@pec.it - Tel: +39 02 997 493 83

**REALIZZAZIONE DI UN IMPIANTO FOTOVOLTAICO E
RELATIVE OPERE DI CONNESSIONE ALLA RETE ELETTRICA
NAZIONALE (RTN) IN AGRO DEL COMUNE DI BRINDISI
"LOCALITA' CASIGNANO"**

SVILUPPATORI

enne.pi.studio s.r.l.
Via S. Maria 10 - 70132 Bari
Tel. +39 080 534500
www.ennepi.it



Greenery

GREENERY IMPIANTI S.R.L.
Via Sacco Coce snc - 71100 Castellana (FG)
Tel. +39 0874 411100 Fax. +39 0874 411108
info@greeneryimpianti.it www.greeneryimpianti.it

PROGETTISTA OPERE DI RETE



INSE
Ingegneria & Servizi
Via San Giacomo dei Capri, 18
80138 - NAPOLI
Tel. 081 5292998 - e-mail: inse.ar@virgilio.it

4.2 Elaborati grafici, relazioni e documenti del progetto definitivo dell'impianto

Data: Febbraio 2020

Codice documento:
PFBR15-D-U15

Piante carpenterie edificio
stazione 30/150 kV

POTENZA DC
17,996 MW
POTENZA AC
15,000 MW

SCALA: 1:100

03					
02					
01					
00	09/02/2020	Prima emissione	INSE S.r.l.	Ing. Giuseppe Mancini	Baroninuovi SRL
Rev	DATA	DESCRIZIONE	ELABORATO	VERIFICATO	APPROVATO

Tutte le informazioni tecniche contenute nel presente documento sono di proprietà esclusiva della società Baroninuovi Srl e non possono essere riprodotte, divulgate o comunque utilizzate senza la sua preventiva autorizzazione scritta.