SEZIONE B-B

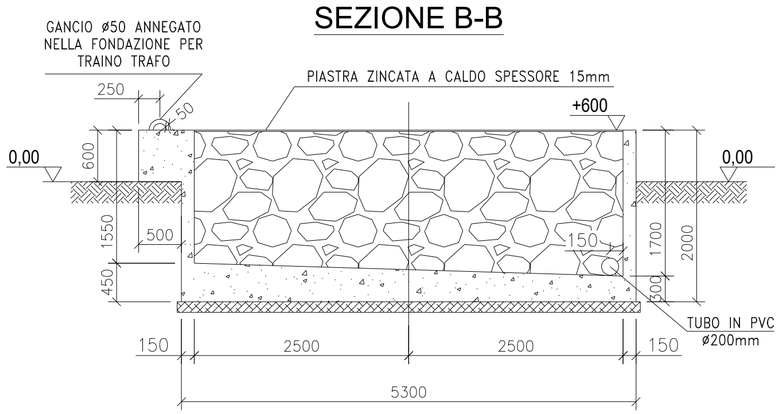

SEZIONE A-A

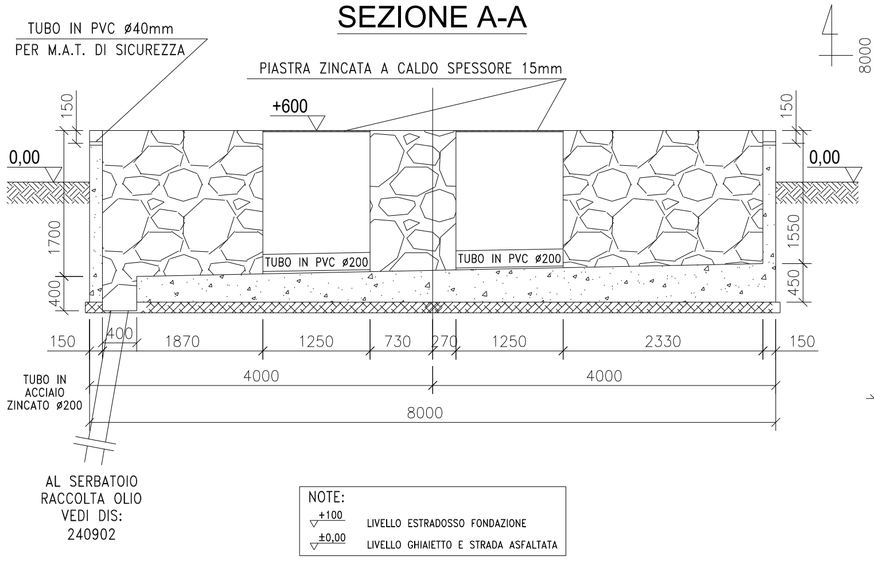

NOTE:

+100	LIVELLO ESTRADOSSO FONDAZIONE
±0,00	LIVELLO GHIAIETTO E STRADA ASFALTATA

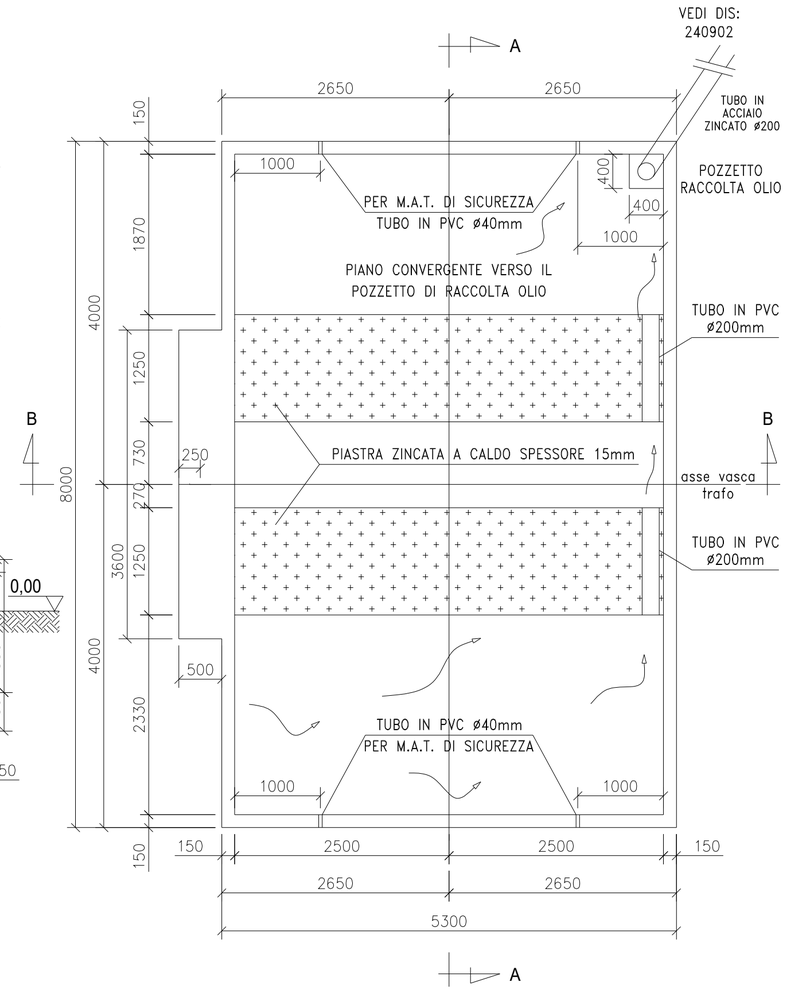

CONGLOMERATO CEMENTIZIO ARMATO CLS/25/30_B450C

baroninuovi s.r.l.

Galleria Vintler 17 - 39100 Bolzano - mail: baroninuovi@pec.it - Tel: +39 02 997 493 83

REALIZZAZIONE DI UN IMPIANTO FOTOVOLTAICO E RELATIVE OPERE DI CONNESSIONE ALLA RETE ELETTRICA NAZIONALE (RTN) IN AGRO DEL COMUNE DI BRINDISI "LOCALITA' CASIGNANO"

SVILUPPATORI

enne. pi. studio s.r.l.
Lungomare IX Maggio, 38 - 70132 Bari
Tel. + 39.080.5346068
e-mail: pietro.novielli@ennepistudio.it

Greenergy
GREENERGY IMPIANTI S.R.L.
Via Sacro Cuore snc - IT 74011 Castellaneta (TA)
Tel +39 0998441860 Fax +39 0998445168
info@greenergyimpianti.it www.greenergyimpianti.it

PROGETTISTA OPERE DI RETE

INSE S.r.l. Ingegneria & Servizi
Via San Giacomo dei Capri, 38
80128 - NAPOLI
Tel. 081 5797998 - e-mail: inse.srl@virgilio.it

4.2 Elaborati grafici, relazioni e documenti del progetto definitivo dell'impianto

Data: Febbraio 2020

Codice documento:
PFBR15-D-U26

Fondazioni trasformatore AT-MT

POTENZA DC 17,996 MW

POTENZA AC 15,000 MW

SCALA: 1:50

Firma Digitale di Nicola Galdiero
NICOLA GALDIERO
INGEGNERE CIVILE AMBIENTALE INDUSTRIALE DELLA PROV. DI NAPOLI
SEZIONE A - N° ISCRIZIONE 17370
ORDINE DEGLI INGEGNERI DELLA PROVINCIA DI NAPOLI

Galdiero Nicola
13.09.2021 17:36:40 GMT+01:00

Rev	DATA	DESCRIZIONE	ELABORATO	VERIFICATO	APPROVATO
03					
02					
01					
00	09/02/2020	Prima emissione	INSE S.r.l.	Ing. Giuseppe Mancini	Baroninuovi SRL

Tutte le informazioni tecniche contenute nel presente documento sono di proprietà esclusiva della società Baroninuovi Srl e non posssono essere riprodotte, divulgate o comunque utilizzate senza la sua preventiva autorizzazione scritta.