



PLANIMETRIA STAZIONE DI SMISTAMENTO 150 kW SU AMPLIAMENTO S.E. RTN "BRINDISI" - SCALA 1:200

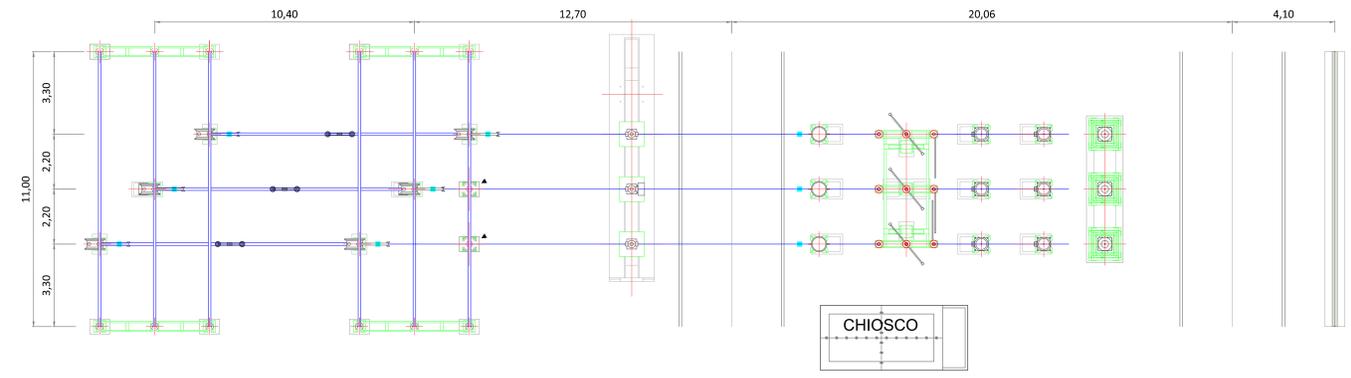

PIANTA STALLO ARRIVO CAVO PRODUTTORE 150 kV - SCALA 1:100


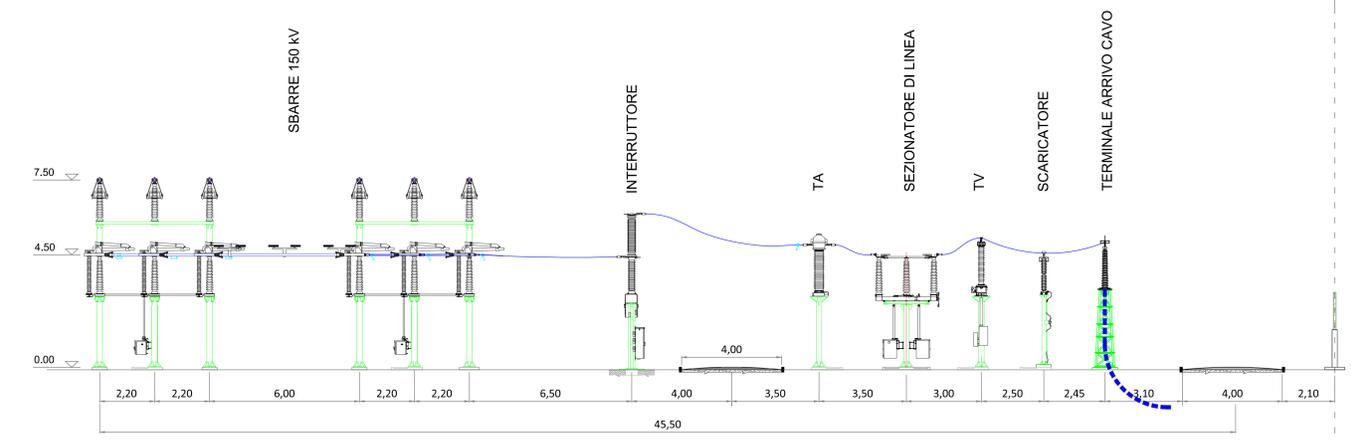


SEZIONE STALLO ARRIVO CAVO PRODUTTORE 150 kV - SCALA 1:100


LEGENDA

- 1 EDIFICIO INTEGRATO COMANDI E SERVIZI AUSILIARI
 - 2 EDIFICIO PUNTI DI CONSEGNA ALIM. MT S.A. (DG 2092)
 - 3 CHIOSCHI APP. PERIFERICHE SISTEMA DI CONTROLLO
 - 4 CANCELLO CARRABILE APRIBILE A DUE ANTE
 - 5 GE
 - 6 SERBATOIO GASOLIO INTERRATO
 - 7 FONDAZIONE TRASFORMATORI MT/bt (con copertura)
 - 8 TORRI FARO
 - 9 TRASFORMATORI INDUTTIVI DI POTENZA (TIP)
 - 6 SERBATOIO GASOLIO INTERRATO
- RECINZIONE ESTERNA
 STALLO ASSEGNATO PRODUTTORE ACEA SOLAR/BETA LIBRA


STALLO PRODUTTORI STAZIONE TERNA 150 kV
STAZIONE 150/30 kV
ACEA SOLAR / ALTRO PRODUTTORE

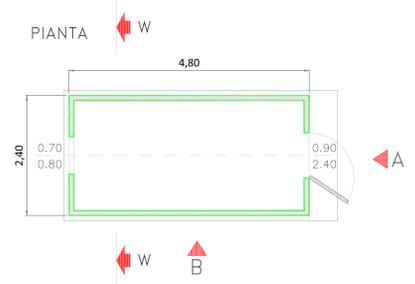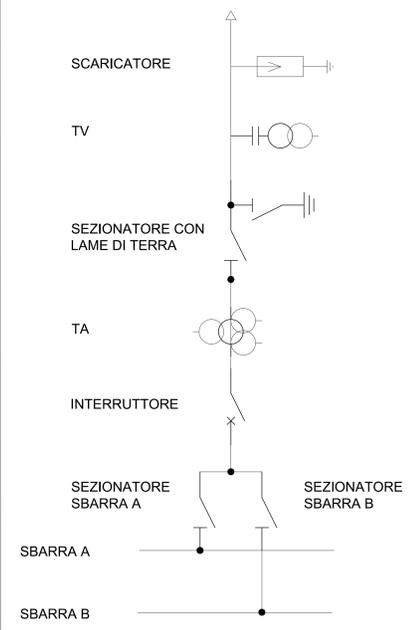


CHIOSCO APP. PERIFERICHE SISTEMA DI CONTROLLO
SCALA 1:50

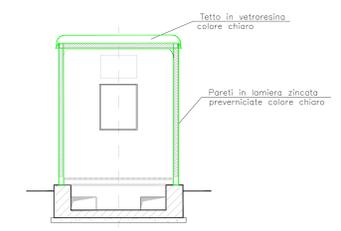

SEZIONE W-W
SCALA 1:50

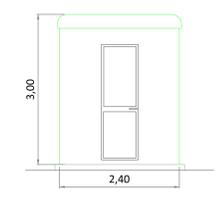

VISTA FRONTALE
SCALA 1:50

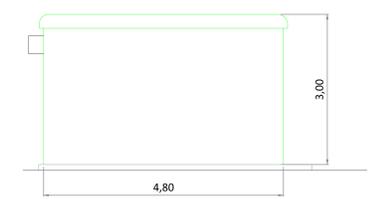

VISTA LATERALE
SCALA 1:50

Regione: PUGLIA
 Provincia: BRINDISI
 Comune: BRINDISI
**IMPIANTO AGROFOTOVOLTAICO DELLA POTENZA
 NOMINALE DI 50,62 MWp**
 CODICE IDENTIFICATIVO PRATICA AUTORIZZAZIONE UNICA REGIONALE: 1G8YS61
 CODICE PRATICA TERNA: 201800347

BETA LIBRA S.r.l.
 Via Mercato, 3
 20121 Milano (MI)
 P.IVA: 11039750960

Titolo dell'Elaborato:
 IMPIANTI DI UTENZA E DI RETE PER LA CONNESSIONE: PIANTE E SEZIONE
 STALLO AT IN S.E. RNT

Denominazione del file dell'Elaborato:
 TERNATAV01RTN.pdf

Elaborato: **TERNA TAV01 RTN**
 Progettista: Ing. Gianluca PANTILE
 Ordine Ing. Brindisi n. 803
 Via Del Lavoro, 15/D
 72100 Brindisi
 pantile.gianluca@ingpec.eu
 tel. +39 347 1939994
 fax +39 0831 548001
 Visti / Firme / Timbri:

SVILUPPO PROGETTO
 NEXTA PROJECT HOLDCO
 2 Hilliards Court, Chester Business Park
 Chester, United Kingdom, CH4 9PX
 APULIA ENERGIA S.r.l.
 Via Sasso, 15
 72023 Mesagne (BR)

Formato A0 - Scala Varie

| Data | Revisione | DESCRIZIONE | Elaborazione | Verifica e controllo |
|------------|-----------|-----------------|-----------------------|-----------------------|
| 19.05.2021 | 0 | PRIMA EMISSIONE | Ing. Gianluca PANTILE | Ing. Gianluca PANTILE |
| REVISIONI | | | | |