


PLANIMETRIA GENERALE  
SCALA 1:100

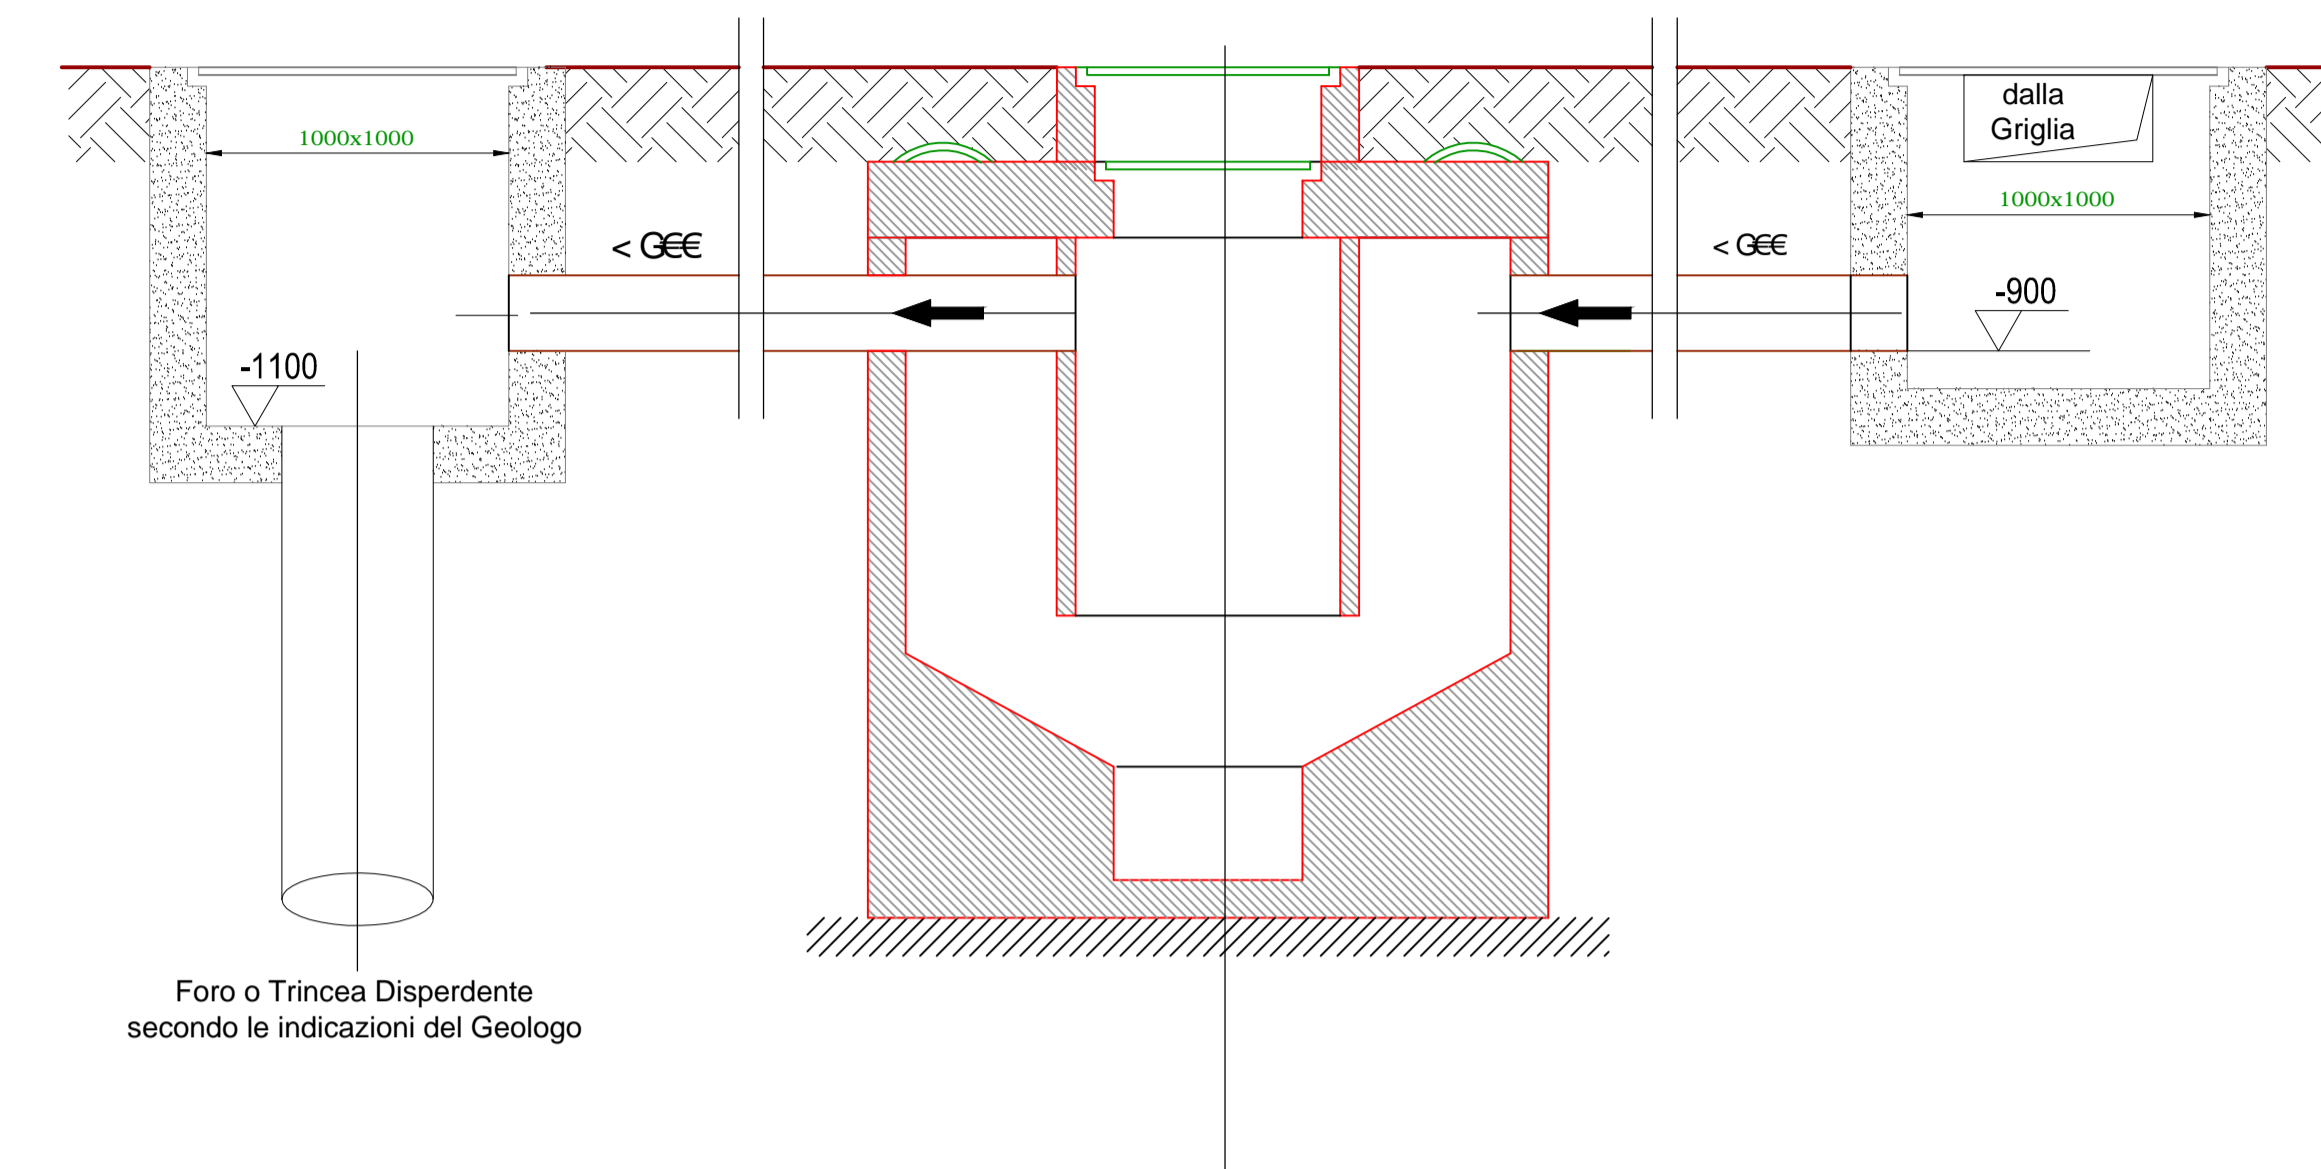

IMPIANTO TRATTAMENTO ACQUE METEORICHE PREFABBRICATO  
SCALA 1:25

Regione: PUGLIA  
 Provincia: BRINDISI  
 Comune: BRINDISI

**IMPIANTO AGROFOTOVOLTAICO DELLA POTENZA  
 NOMINALE DI 50,62 MWp**

CODICE IDENTIFICATIVO PRATICA AUTORIZZAZIONE UNICA REGIONALE: 1G8YS61  
 CODICE PRATICA TERNA: 201800347

**BETA LIBRA S.r.l.**  
 Via Mercato, 3  
 20121 Milano (MI)  
 P.IVA: 11039750960

Titolo dell'Elaborato:  
 SISTEMA DI ACCUMULO: IMPIANTO DI GESTIONE DELLE ACQUE METEORICHE E NERE

Denominazione del file dell'Elaborato:  
 TERNATAV09.pdf

Elaborato: **TERNATAV09**      Progettista: ing. Gianluca PANTILE  
 Ordine Ing. Brindisi n. 803  
 Via Del Lavoro, 15/D  
 72100 Brindisi  
[pantile.gianluca@ingpec.eu](mailto:pantile.gianluca@ingpec.eu)  
 tel. +39 347 1939994  
 fax +39 0831 548001

Visti / Firme / Timbri:

SVILUPPO PROGETTO

NEXTA PROJECT HOLDCO  
 2 Hilliards Court, Chester Business Park  
 Chester, United Kingdom, CH4 9PX

APULIA ENERGIA S.r.l.  
 Via Sasso, 15  
 72023 Mesagne (BR)

Formato A1 - Scala Varie

Data	Revisione	DESCRIZIONE	Elaborazione	Verifica e controllo
19.05.2021	0	PRIMA EMISSIONE	ing. Gianluca PANTILE	ing. Gianluca PANTILE

REVISIONI

