

FOTO GRUPPO 4



FOTO 4.1



FOTO 4.2



FOTO 4.3



FOTO 4.4

FOTO GRUPPO 5



FOTO 5.1



FOTO 5.2



FOTO 5.3



FOTO 5.4

FOTO GRUPPO 6



FOTO 6.1




FOTO 6.2



FOTO 6.3



FOTO 6.4

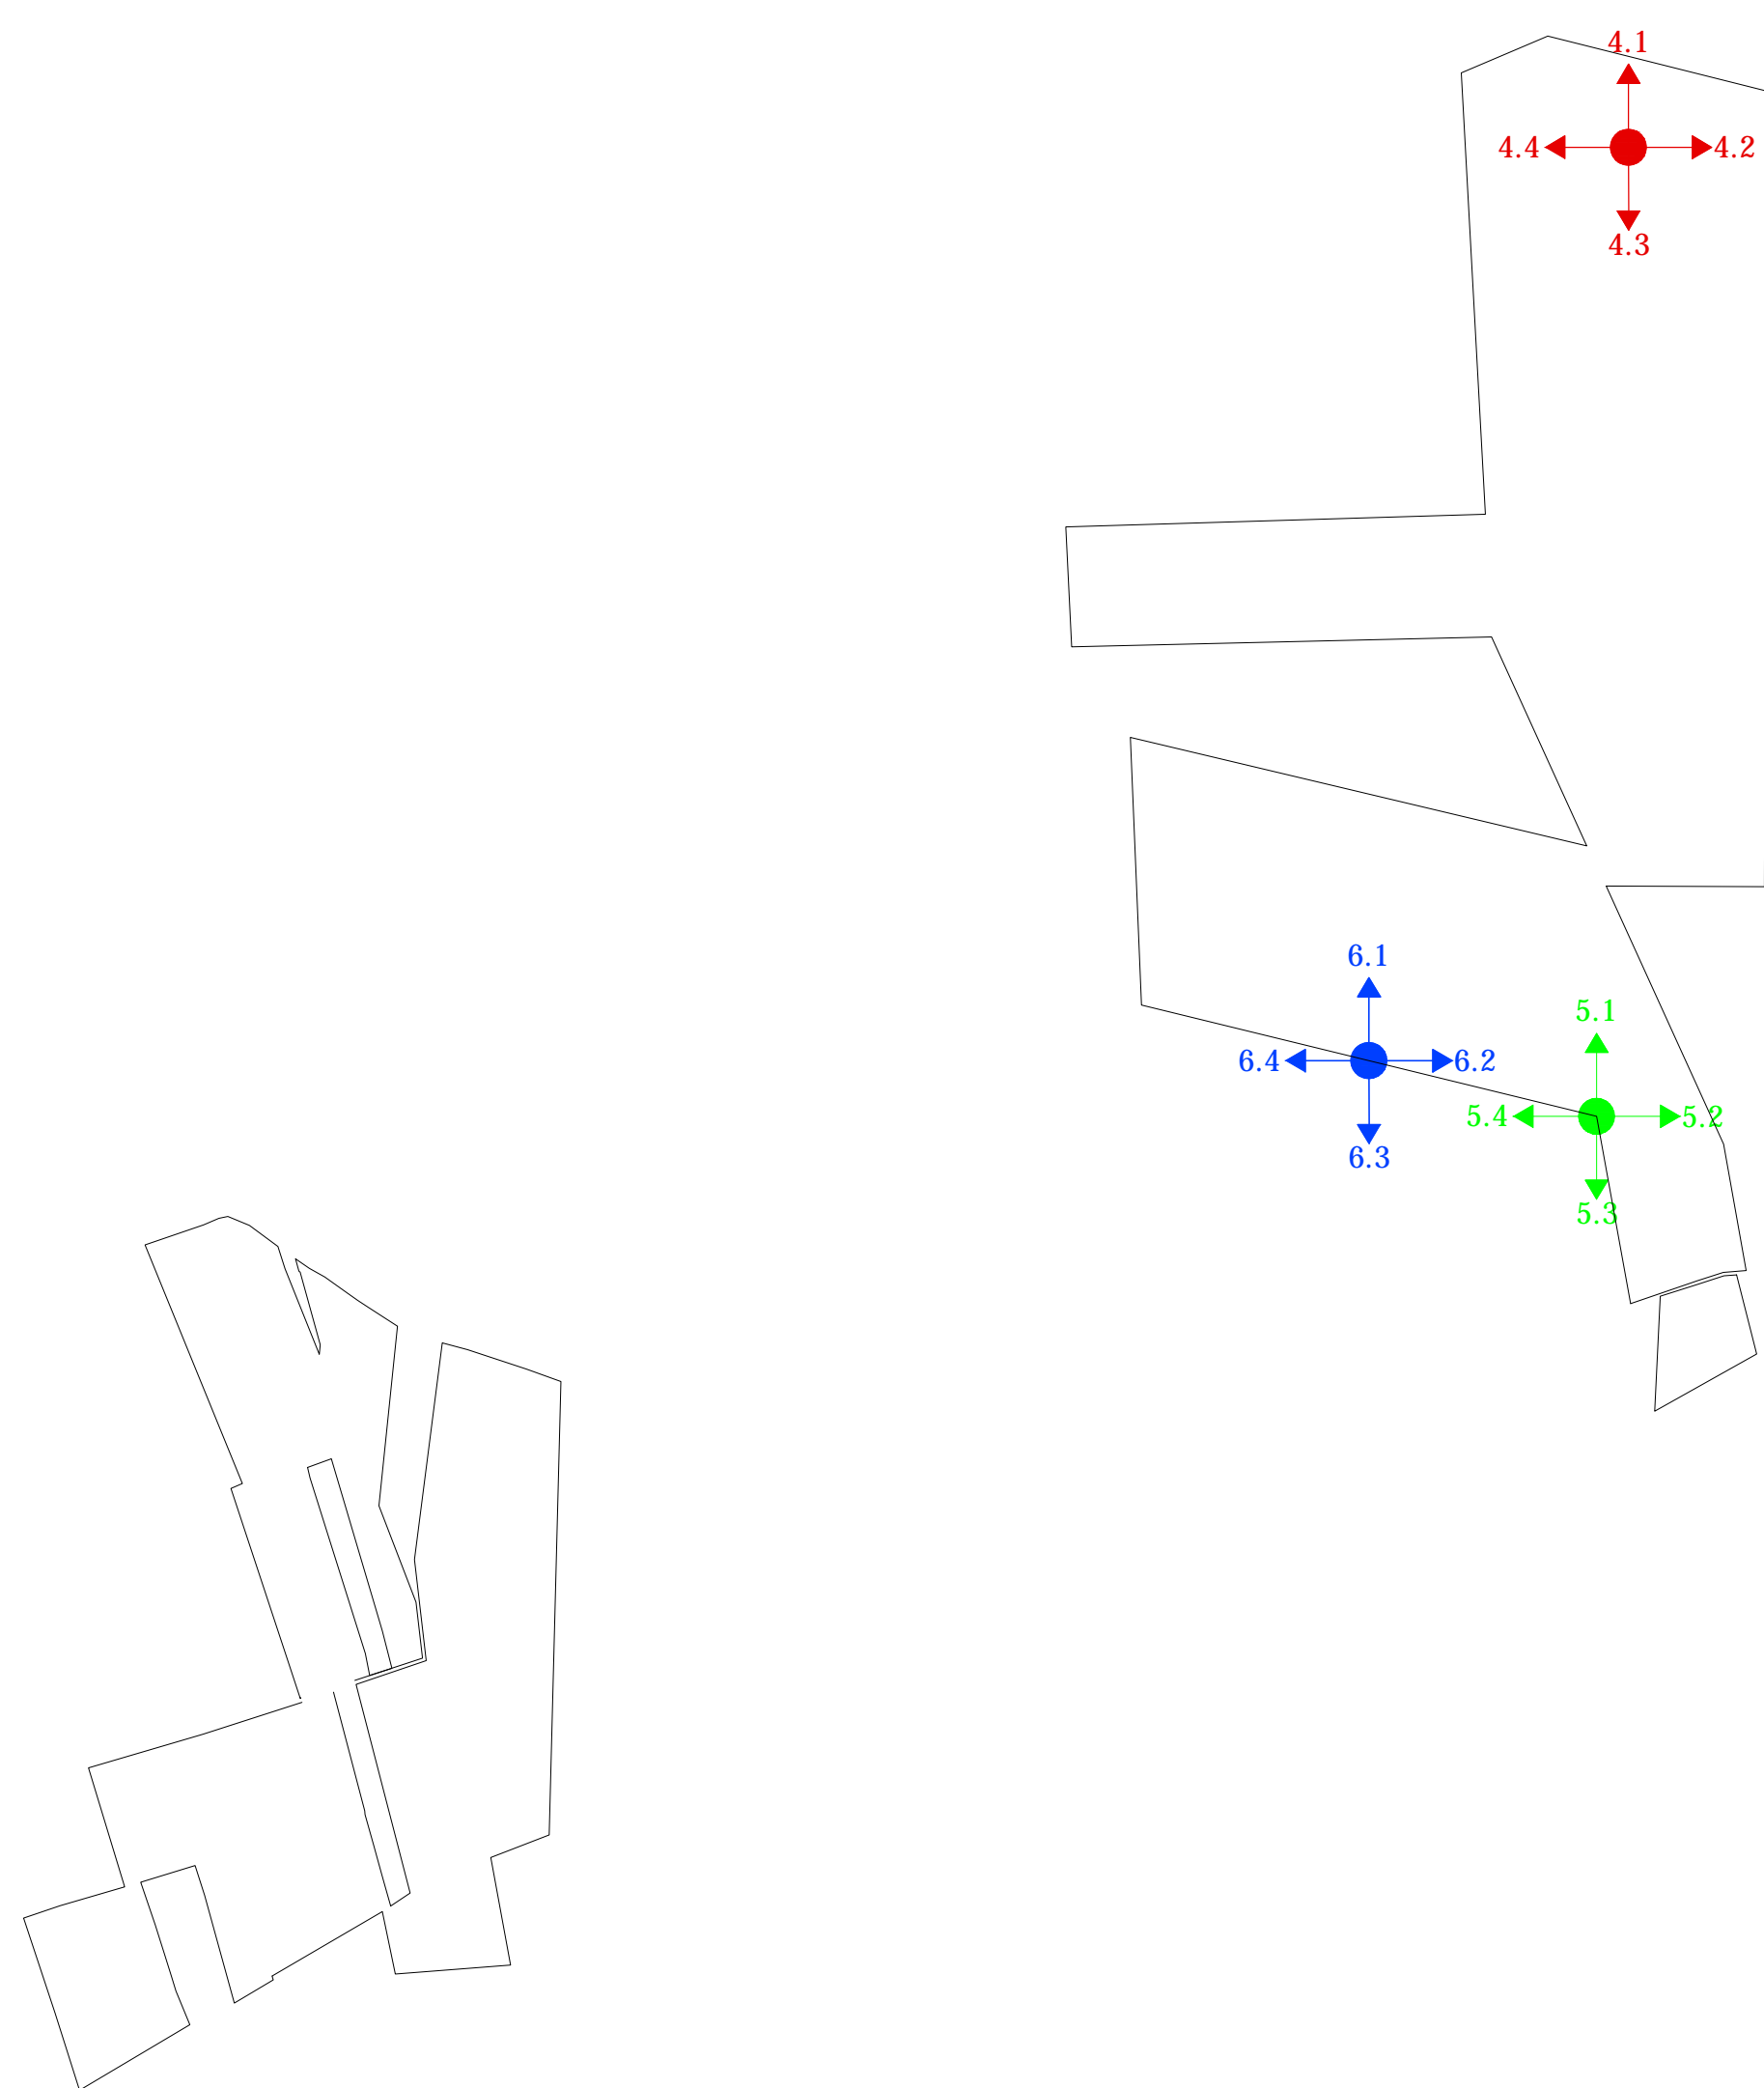

Regione: PUGLIA
 Provincia: BRINDISI
 Comune: BRINDISI

**IMPIANTO AGROFOTVOLTAICO DELLA POTENZA
 NOMINALE DI 50,62 MWp**

CODICE IDENTIFICATIVO PRATICA AUTORIZZAZIONE UNICA REGIONALE: 1G8YS61


BETA LIBRA S.r.l.
 Via Mercato, 3
 20121 Milano (MI)
 P.IVA: 11039750960

TITOLO DELL'ELABORATO:
**RILIEVO FOTOGRAFICO RAPPRESENTATIVO DELLO STATO DEI
 LUOGHI_02**

Denominazione del file dell'Elaborato:
TAV00_RF_02.pdf

Elaborato: **TAV00_RF_02**

Progettista:
 Ing. Gianluca PANTILE
 Online Ing. Brindisi n. 803
 Via Del Lavoro, 15/D
 72100 Brindisi
 pantile.gianluca@ingpec.eu
 tel. +39 347 1939994
 fax +39 0831 548001

Visti / Firme / Timbri:


SVILUPPO PROGETTO
 NEXTA PROJECT HOLDCO
 2 Hilliards Court, Chester Business Park
 Chester, United Kingdom, CH4 9PX

APULIA ENERGIA S.r.l.
 Via Sasso, 15
 72023 Mesagne (BR)



Formato di stampa: A0 - Scala N.A.

DATA	REVISIONE	DESCRIZIONE	ELABORATORE	VERIFICATORE
09.06.2021	0	PRIMA EMISSIONE	Ing. Gianluca PANTILE	Ing. Gianluca PANTILE

REVISIONI