

FOTO GRUPPO 16



FOTO 16.1



FOTO 16.2



FOTO 16.3



FOTO 16.4

FOTO GRUPPO 17

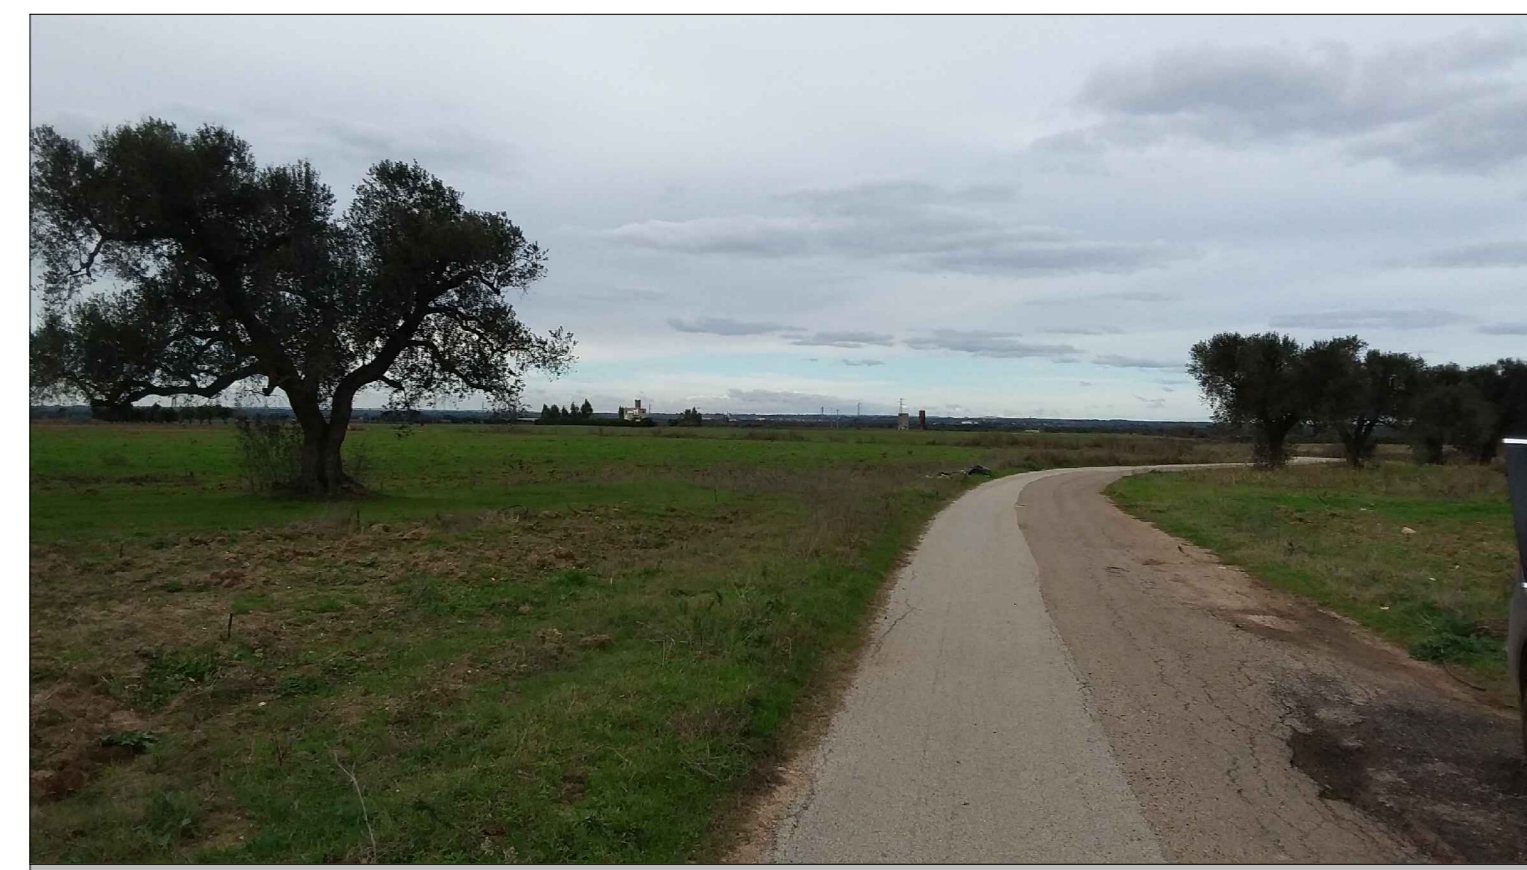


FOTO 17.1




FOTO 17.2



FOTO 17.3



FOTO 17.4

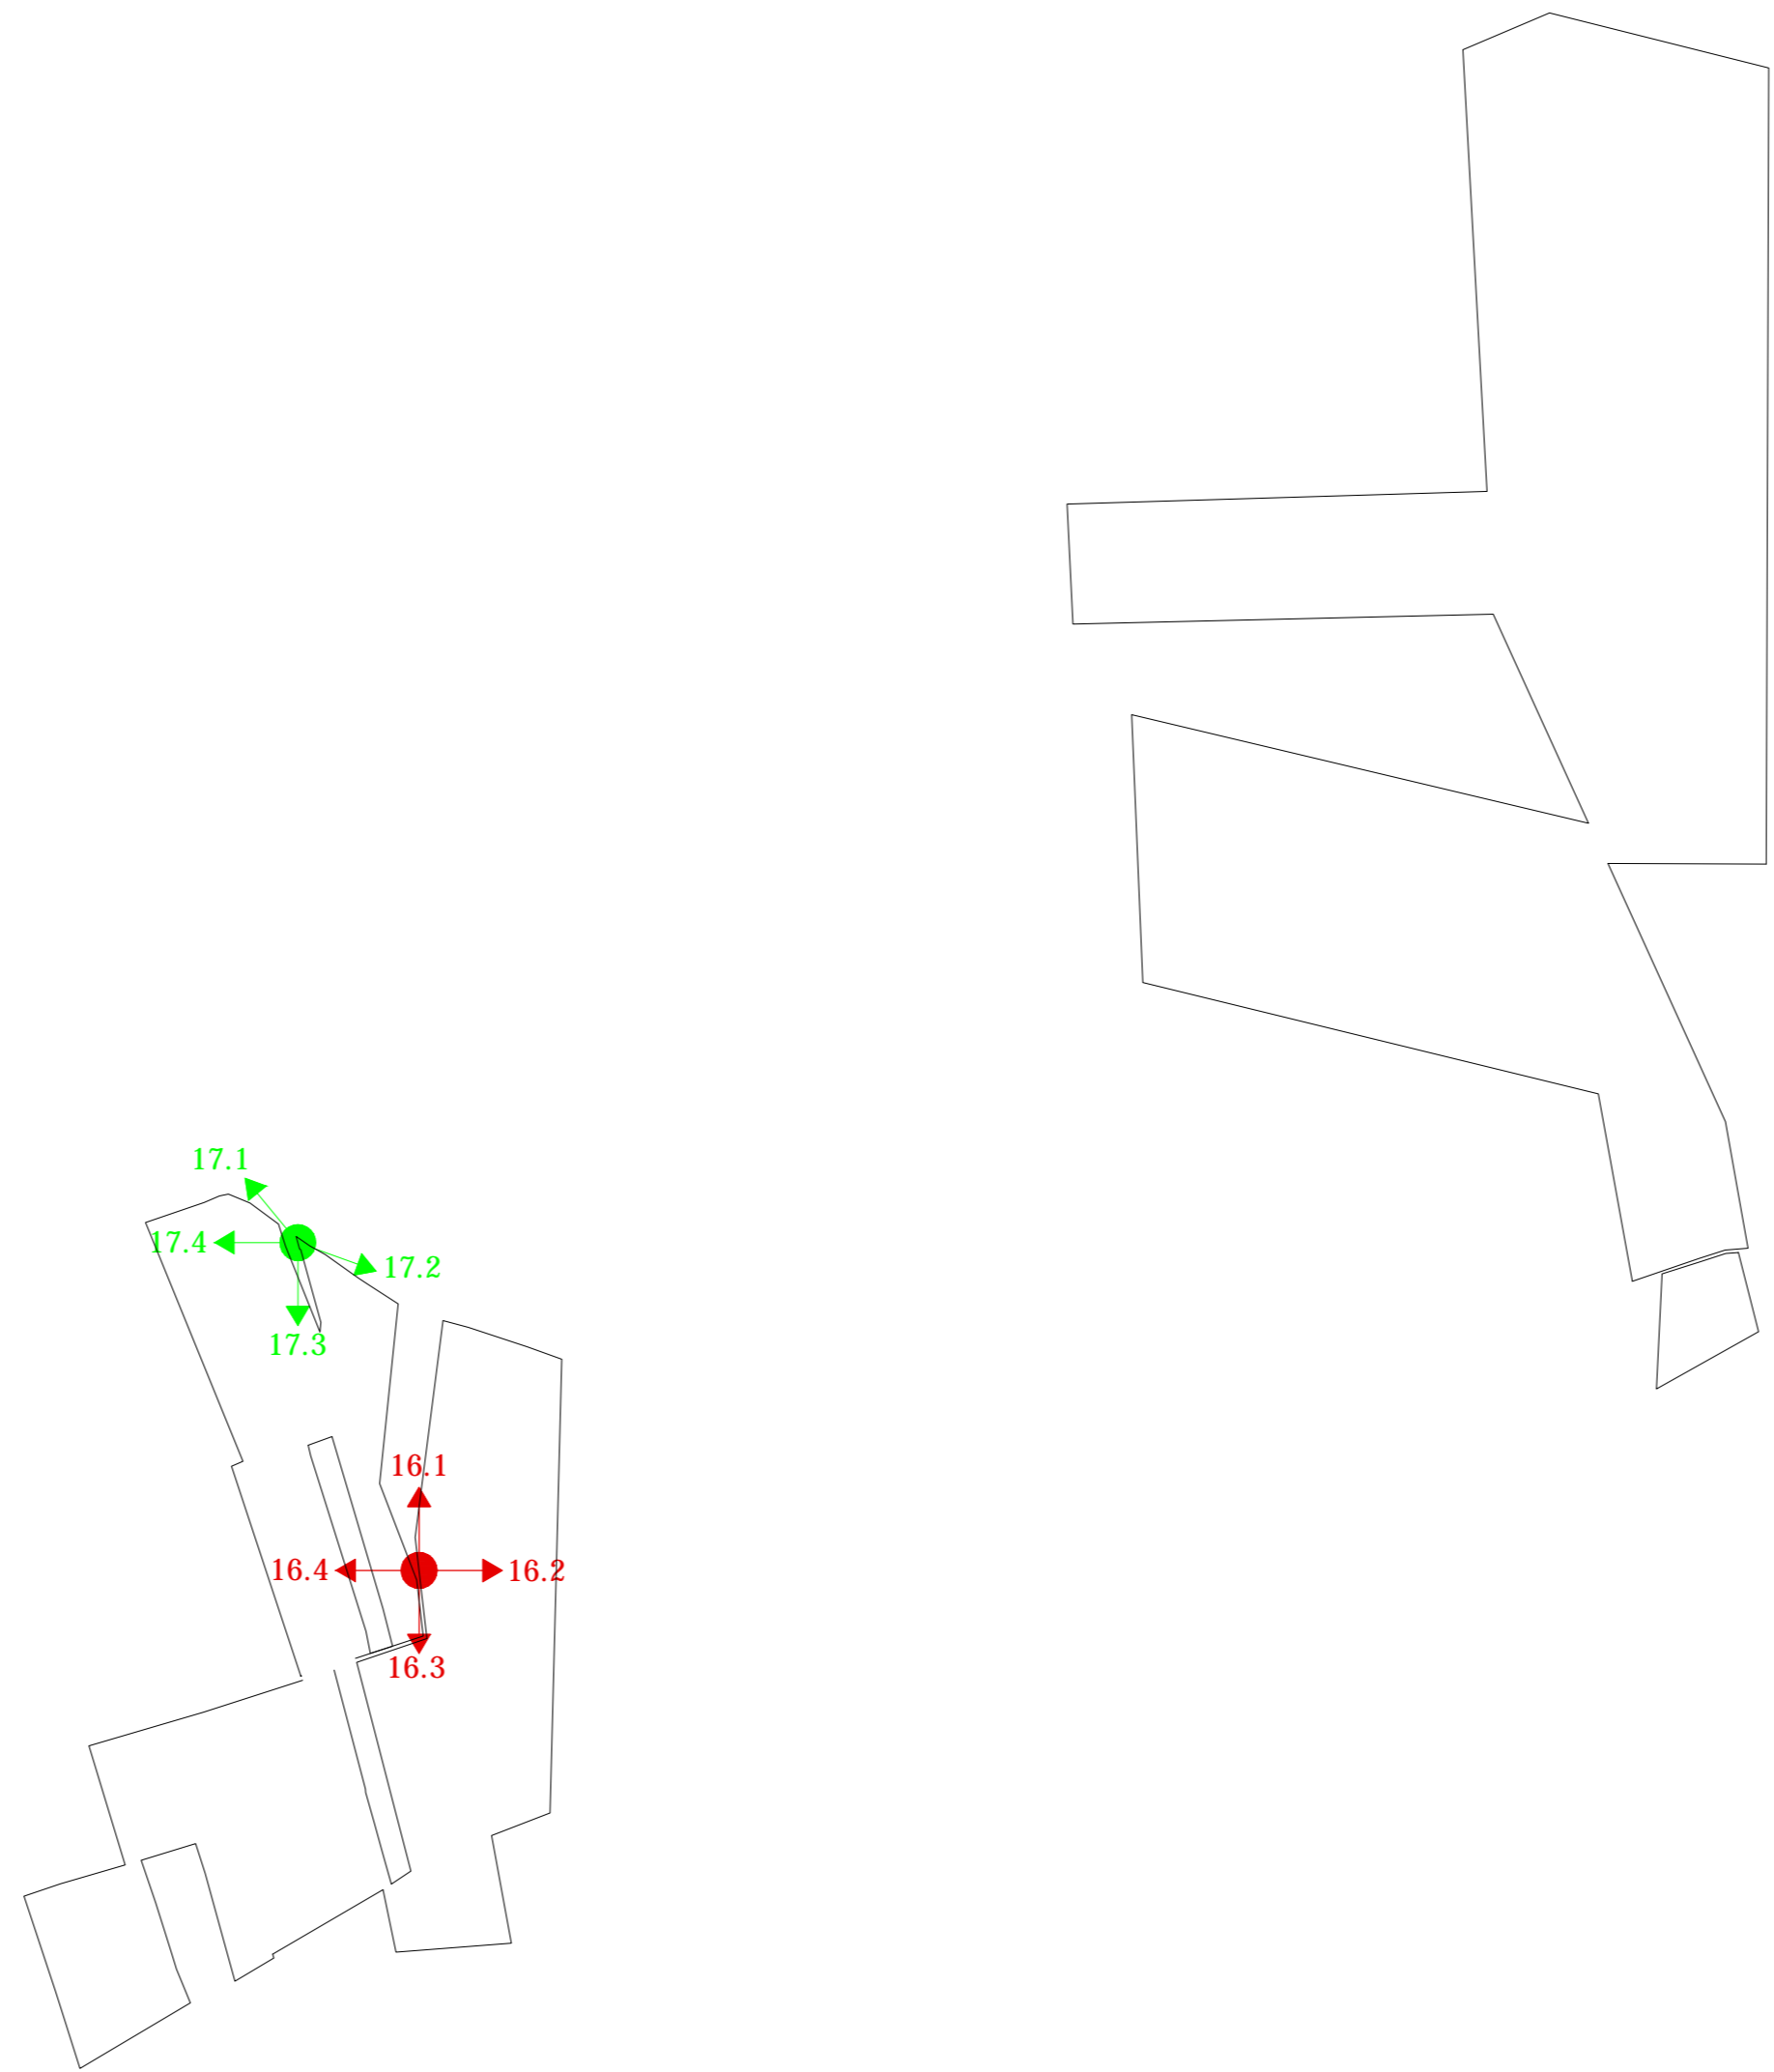

Regione: PUGLIA
 Provincia: BRINDISI
 Comune: BRINDISI

**IMPIANTO AGROFOTVOLTAICO DELLA POTENZA
 NOMINALE DI 50,62 MWp**

CODICE IDENTIFICATIVO PRATICA AUTORIZZAZIONE UNICA REGIONALE: 1G8YS61



BETA LIBRA S.r.l.
 Via Mercato, 3
 20121 Milano (MI)
 P.IVA: 11039750960

TITOLO DELL'ELABORATO:
**RILIEVO FOTOGRAFICO RAPPRESENTATIVO DELLO STATO DEI
 LUOGHI_06**

Denominazione del file dell'Elaborato:
TAV00_RF_06.pdf

Elaborato: **TAV00_RF_06** Progettista: **ing. Gianluca PANTILE**
 Online Ing. Brindisi n. 803
 Via Del Lavoro, 15/D
 72100 Brindisi
 pantile.gianluca@ingpec.eu
 tel. +39 347 193994
 fax +39 0831 548001

Visti / Firme / Timbri:


SVILUPPO PROGETTO
 NEXTA PROJECT HOLDCO
 2 Hilliards Court, Chester Business Park
 Chester, United Kingdom, CH4 9PX
 APULIA ENERGIA S.r.l.
 Via Sasso, 15
 72023 Mesagne (BR)


Formato di stampa: A0 - Scala N.A.

DATA	REVISIONE	DESCRIZIONE	ELABORATORE	VERIFICA E CONTROLLO
09.06.2021	0	PRIMA EMISSIONE	ing. Gianluca PANTILE	ing. Gianluca PANTILE

REVISIONI