



AREA 2

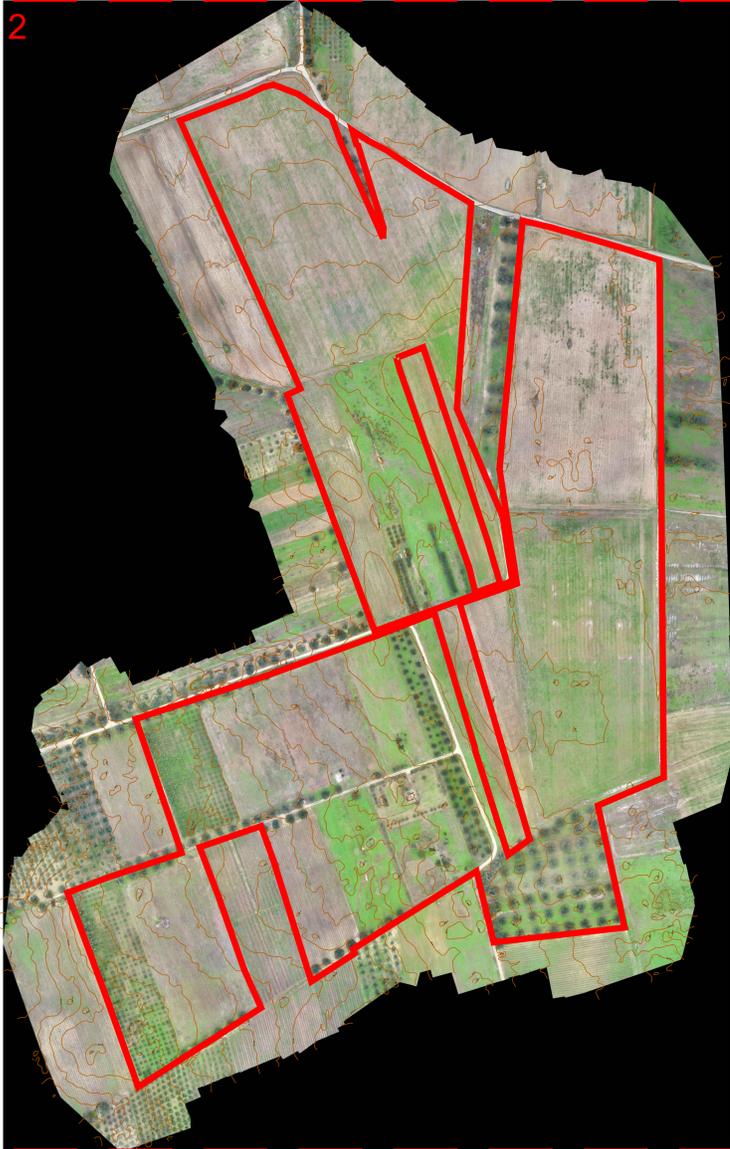

AREA 1

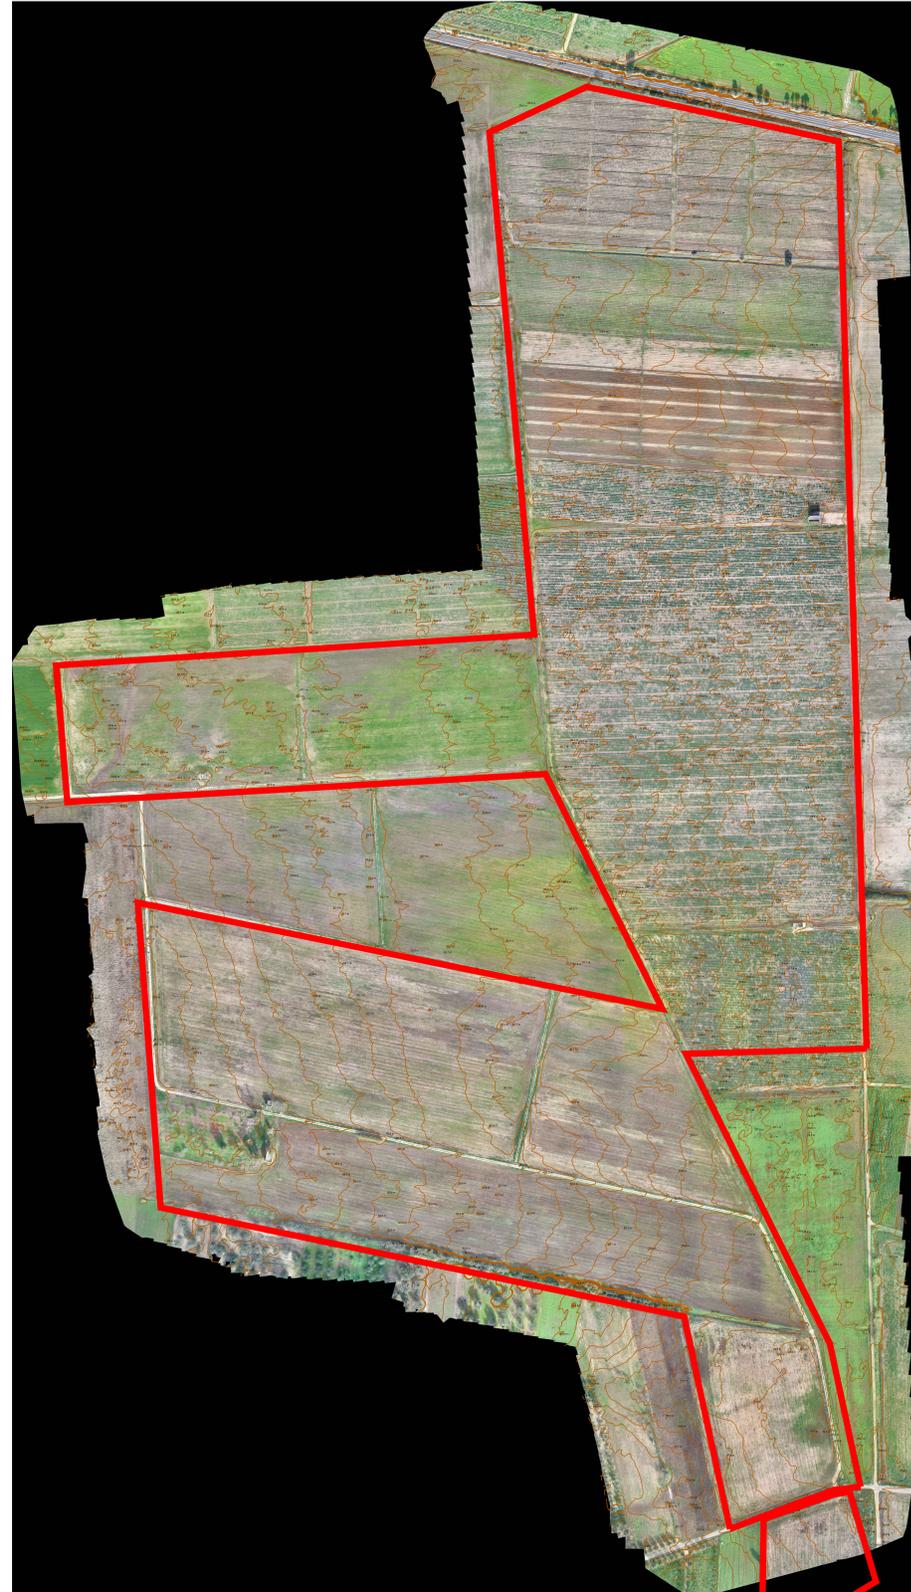

Regione: PUGLIA
 Provincia: BRINDISI
 Comune: BRINDISI

**IMPIANTO AGROFOTVOLTAICO DELLA POTENZA
 NOMINALE DI 50,62 MWp**

CODICE IDENTIFICATIVO PRATICA AUTORIZZAZIONE UNICA REGIONALE: 1G8YS61

BETA LIBRA S.r.l.
 Via Mercato, 3
 20121 Milano (MI)
 P.IVA: 11039750960

Titolo dell'Elaborato:
**RILIEVO PLANOALTIMETRICO SU ORTOFOTO ACQUISITA CON
 DRONE CON PERIMETRAZIONI AREE IMPIANTO DI PRODUZIONE**

Denominazione del file dell'Elaborato:
 TAV00_RP_01.pdf

Elaborato:
TAV00_RP_01

Progettista:
 Ing. Gianluca PANTILE
 Online Ing. Brindisi n. 8033
 Via Del Lavoro, 15/D
 72100 Brindisi
 pantile.gianluca@ingpec.eu
 tel. +39 347 1939994
 fax +39 0831 548001

Visti / Firme / Timbri:



NEXTA PROJECT HOLDCO
 2 Hillards Court, Chester Business Park
 Chester, United Kingdom, CH4 9PX



SVILUPPO PROGETTO
 APULIA ENERGIA S.r.l.
 Via Sasso, 15
 72023 Mesagne (BR)



Formato di stampa: A0 - Scala N.A.

Data	Revisione	DESCRIZIONE	Elaborazione	Verifica e controllo
22.06.2021	0	PRIMA EMISSIONE	Ing. Gianluca PANTILE	Ing. Gianluca PANTILE
REVISIONI				