


PARTICOLARE RECINZIONE
Scala 1:100



LEGENDA

- Recinzione
- Siepe
- Viabilità interna
- Alberi di ulivo
- Tracker Soltigua IT 78
- Tracker Soltigua IT 52
- Tracker Soltigua IT 26I
- Tracker Soltigua IT 26E
- Palo h 3,50 m equipaggiato con telecamera tipo fisso Day-Night e n. 2 proiettori LED da 250 Watt


PORZIONE DI PROSPETTO DELLA RECINZIONE
Vista dall'interno
Scala 1:25

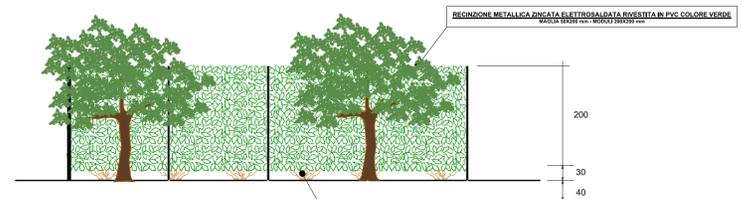

PORZIONE DI PROSPETTO DELLA RECINZIONE
Vista dall'esterno
Scala 1:25

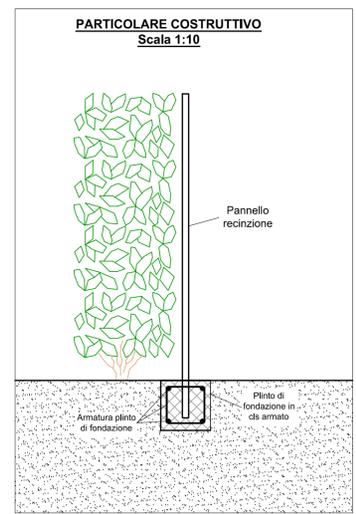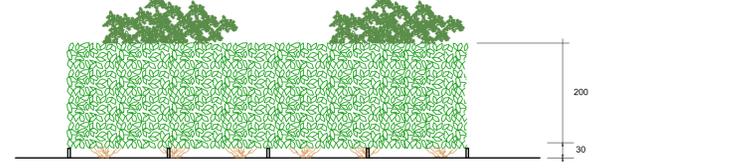


PARTICOLARE COSTRUTTIVO
Scala 1:10

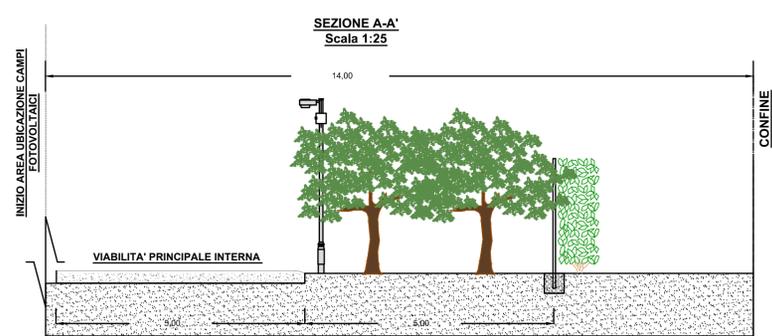

SEZIONE A-A'
Scala 1:25

PORZIONE DI PROSPETTO DELLA RECINZIONE CON CANCELLO D'INGRESSO
Vista dall'interno
Scala 1:25

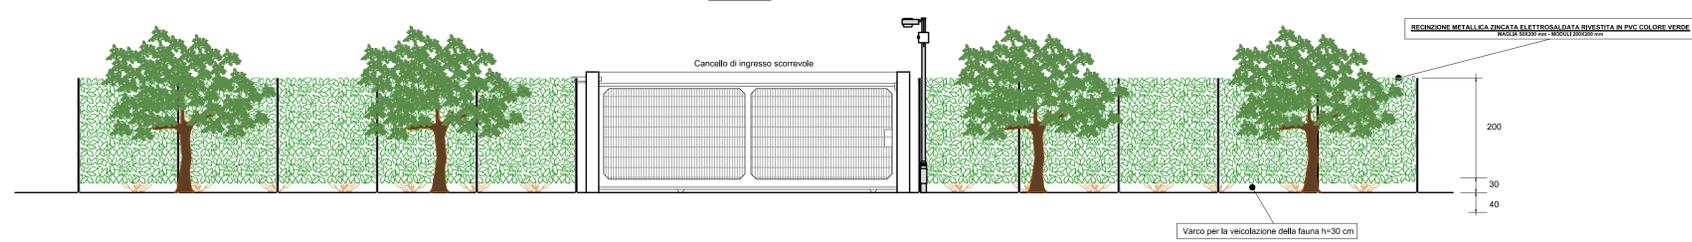

Regione: PUGLIA
Provincia: BRINDISI
Comune: BRINDISI

IMPIANTO AGROFOTOVOLTAICO DELLA POTENZA NOMINALE DI 50,62 MWp

CODICE IDENTIFICATIVO PRATICA AUTORIZZAZIONE UNICA REGIONALE: 1G8YS61

BETA LIBRA S.r.l.
Via Mercato, 3
20121 Milano (MI)
P.IVA: 11039750960

TITOLO DELL'ELABORATO:
IMPIANTO DI PRODUZIONE: PARTICOLARI RECINZIONE, ACCESSI E VIABILITA' PRINCIPALE INTERNA

Denominazione del file dell'Elaborato:
TAV05_04.pdf

Elaborato: **TAV05_04**

Progettista:
ing. Gianluca PANTILE
Online Ing. Brindisi n. 803
Via Del Lavoro, 15/D
72100 Brindisi
panile.gianluca@ingepc.eu
tel. +39 347 1929994
fax +39 0831 548001

Visti / Firme / Timbri:

SVILUPPO PROGETTO

NEXTA PROJECT HOLDCO
2 Hillards Court, Chester Business Park
Chester, United Kingdom, CH4 9PX

APULIA ENERGIA S.r.l.
Via Sacco, 13
72023 Mesagne (BR)

APULIA ENERGIA

Formato di stampa: A0 - Scale varie

DATA	REVISIONE	DESCRIZIONE	ELABORATORE	VERIFICATORE
09/01/2021	0	PRIMA REVISIONE	ing. Gianluca PANTILE	ing. Gianluca PANTILE