


LEGENDA	
	Cavo con 8 fibre monomodali

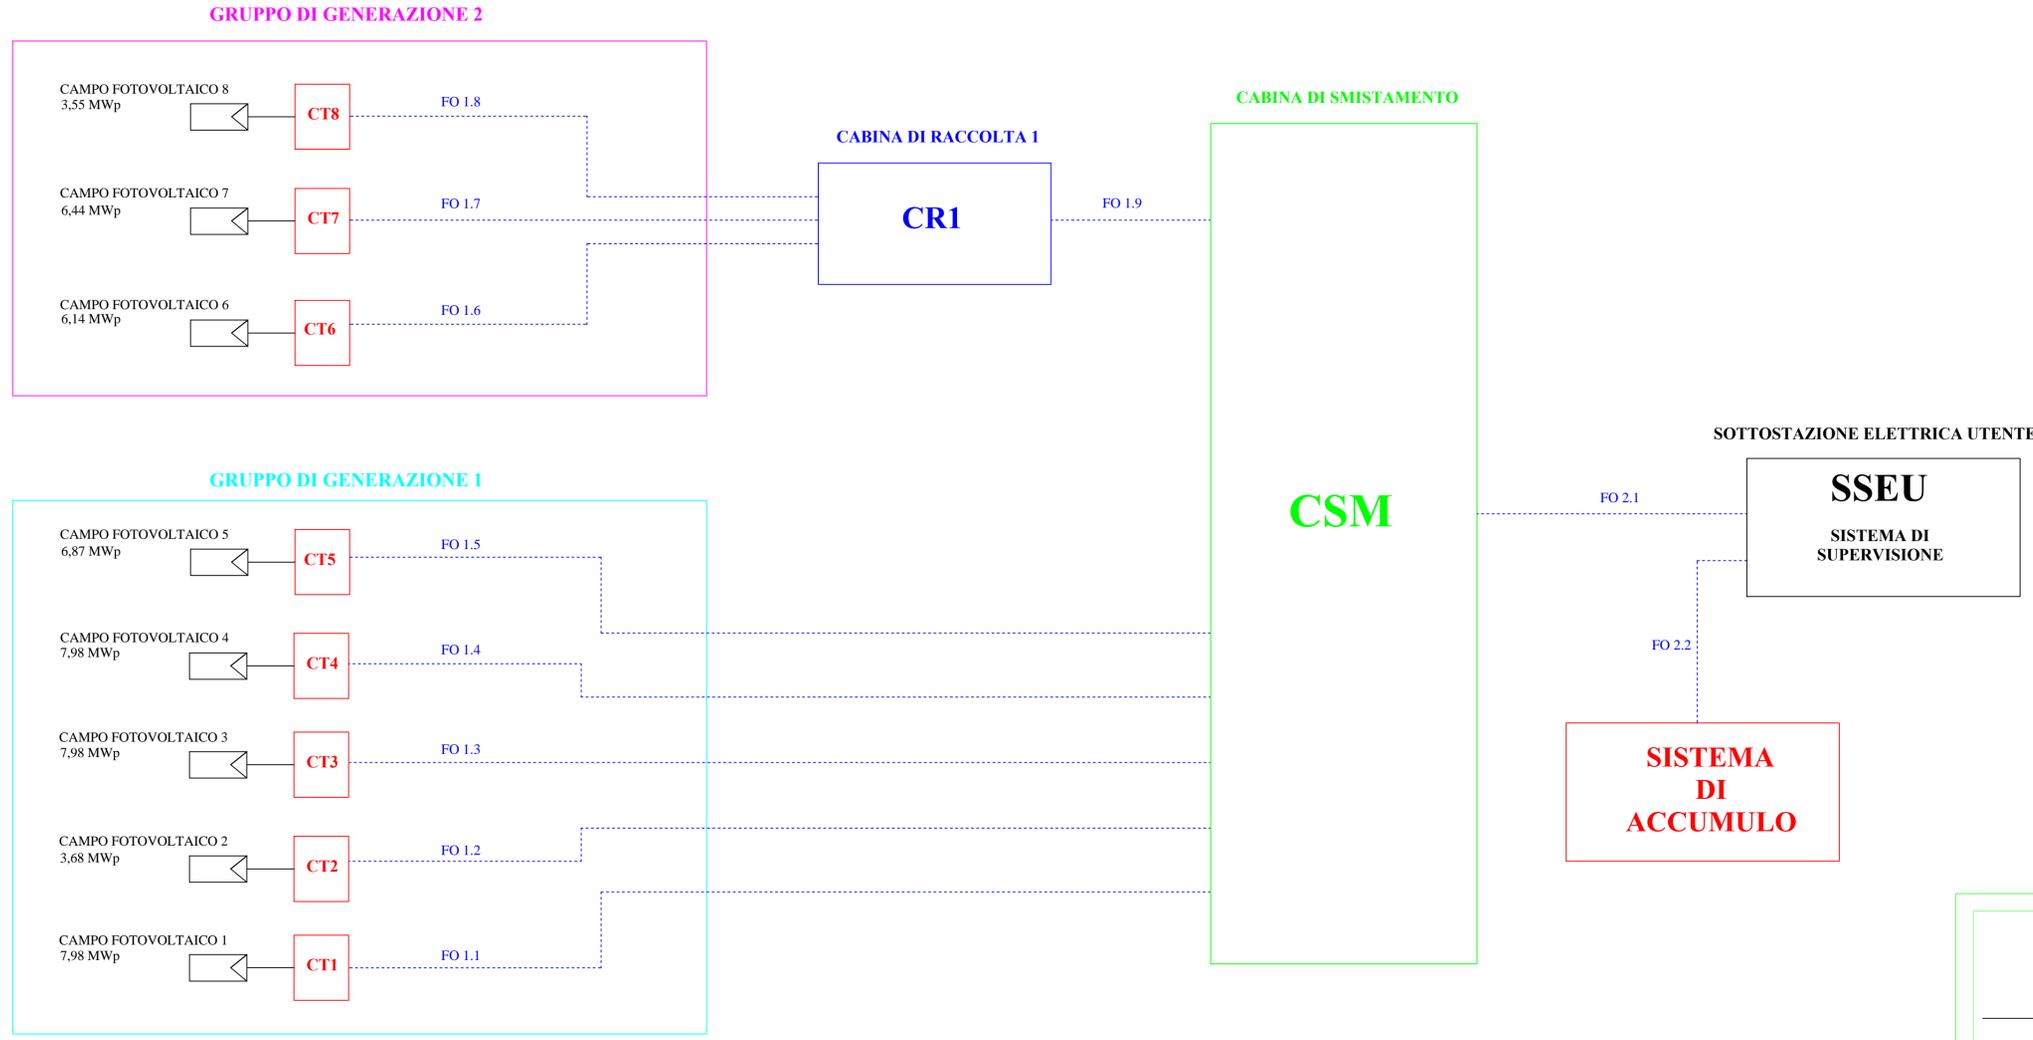

Regione: PUGLIA
 Provincia: BRINDISI
 Comune: BRINDISI

**IMPIANTO AGROFOTOVOLTAICO DELLA POTENZA
 NOMINALE DI 50,62 MWp**

CODICE IDENTIFICATIVO PRATICA AUTORIZZAZIONE UNICA REGIONALE: 1G8YS61

BETA LIBRA S.r.l.
 Via Mercato, 3
 20121 Milano (MI)
 P.IVA: 11039750960

Titolo dell'Elaborato:
IMPIANTO DI PRODUZIONE: SCHEMA A BLOCCHI FIBRA OTTICA

Denominazione del file dell'Elaborato:
TAV06_04.pdf

Elaborato: TAV06_04	Progettista: ing. Gianluca PANTILE Ordine Ing. Brindisi n. 803 Via Del Lavoro, 15/D 72100 Brindisi pantile.gianluca@ingpec.eu tel. +39 347 1939994 fax +39 0831 548001	Visti / Firme / Timbri: 
-------------------------------	---	--

NEXTA PROJECT HOLDCO 2 Hilliards Court, Chester Business Park Chester, United Kingdom, CH4 9PX	SVILUPPO PROGETTO	APULIA ENERGIA S.r.l. Via Sasso, 15 72023 Mesagne (BR)
--	-------------------	--




Formato di stampa: A1 - Scala N.A.

Data	Revisione	DESCRIZIONE	Elaborazione	Verifica e controllo
15.06.2021	0	PRIMA EMISSIONE	ing. Gianluca PANTILE	ing. Gianluca PANTILE
REVISIONI				