



## SEZIONI TIPICHE POSA CAVI SU TERRENI AGRICOLI MODALITA' T (MT)


POSA CAVI SU TERRENI AGRICOLI  
MODALITA' T1

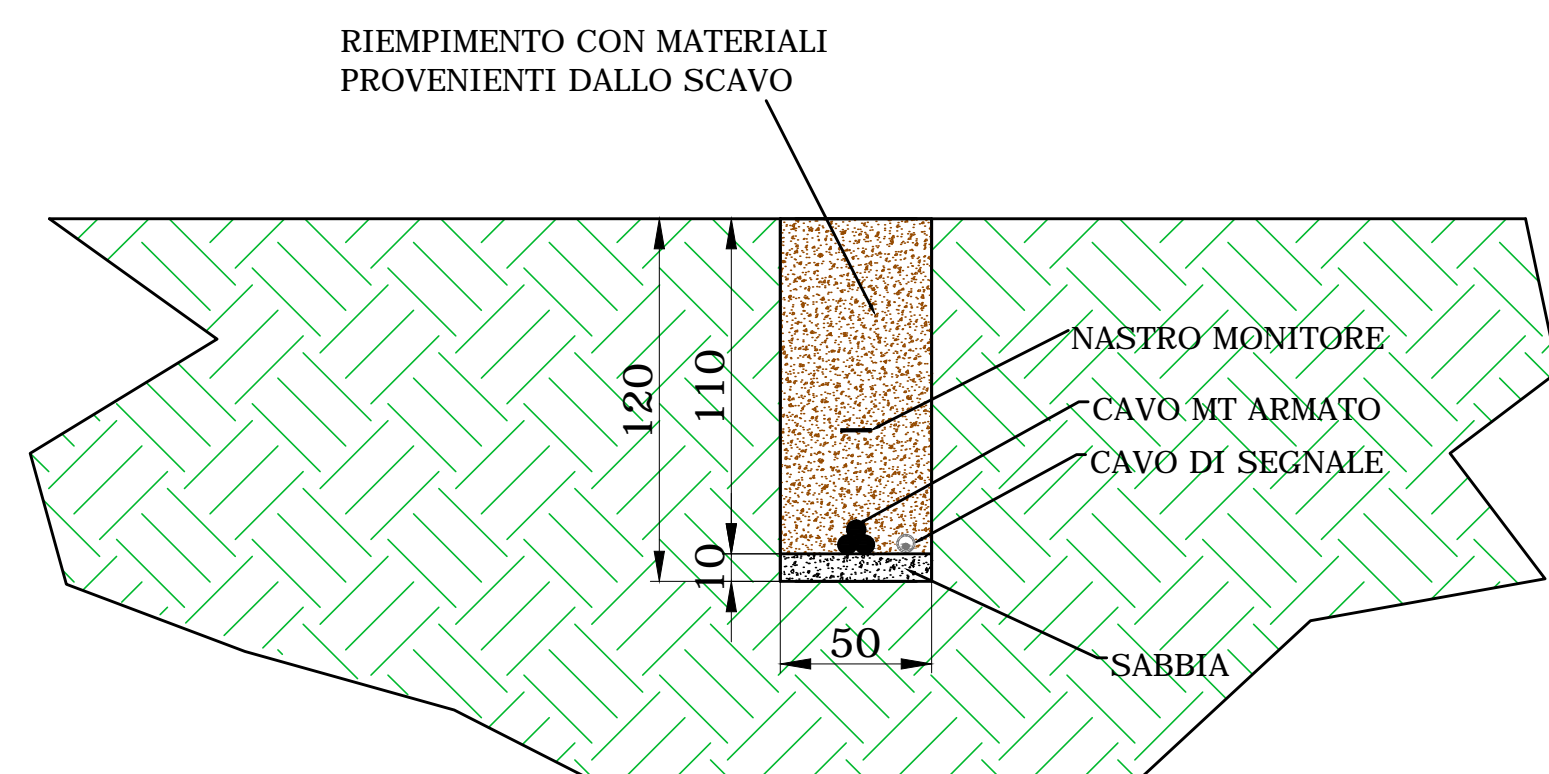


POSA CAVI SU TERRENI AGRICOLI  
MODALITA' T2

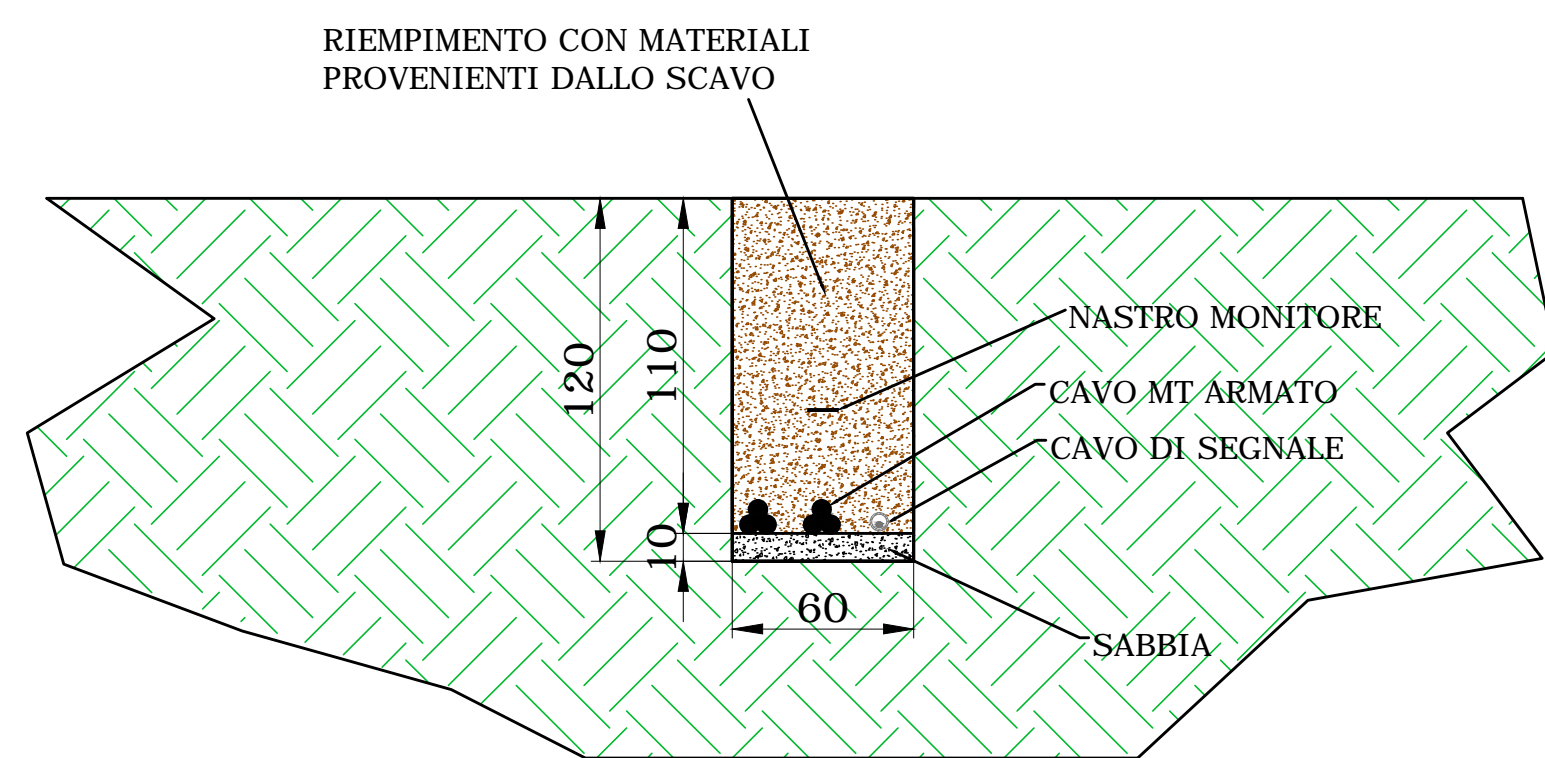

POSA CAVI SU TERRENI AGRICOLI  
MODALITA' T3

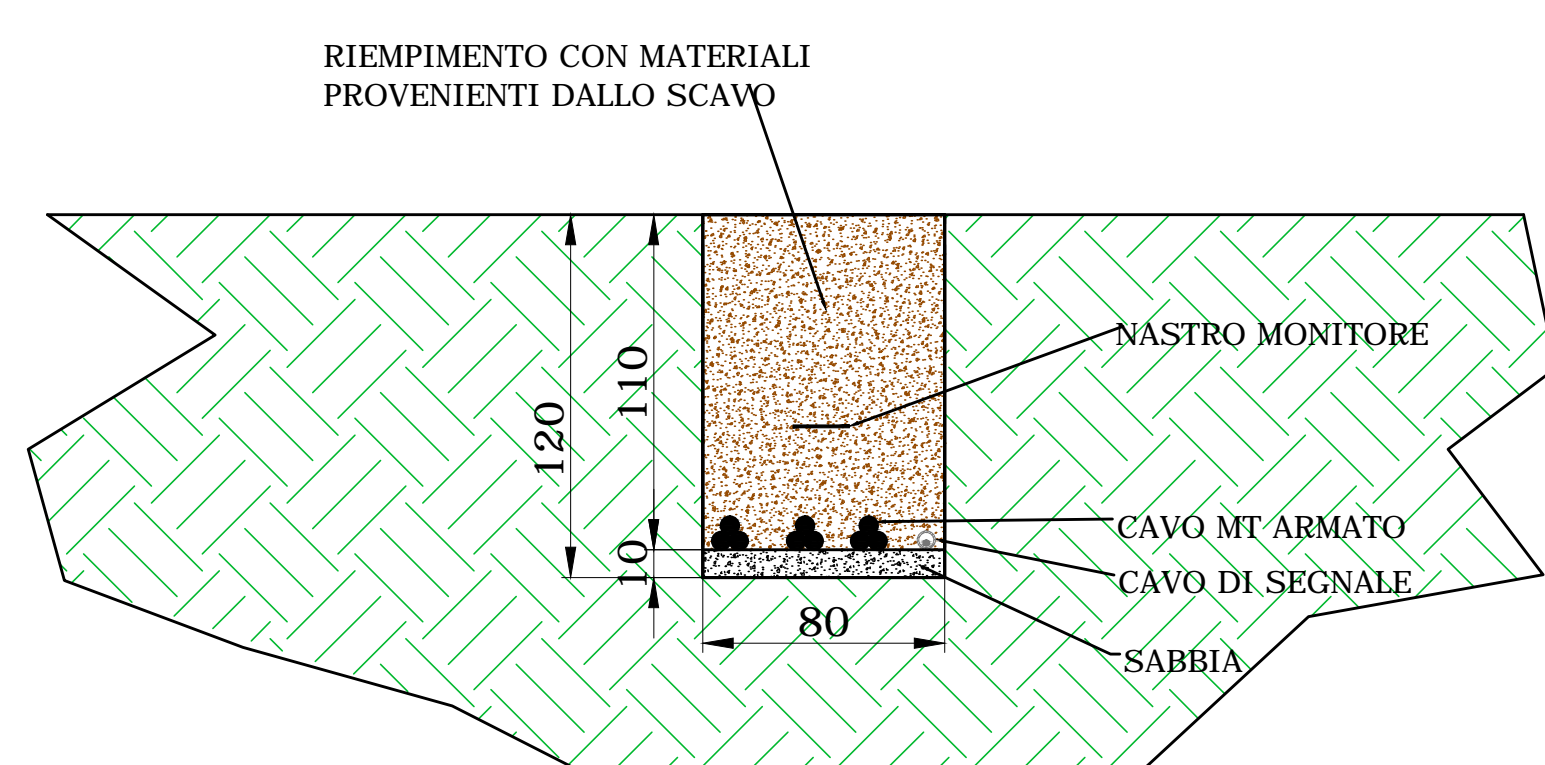


POSA CAVI SU TERRENI AGRICOLI  
MODALITA' T4

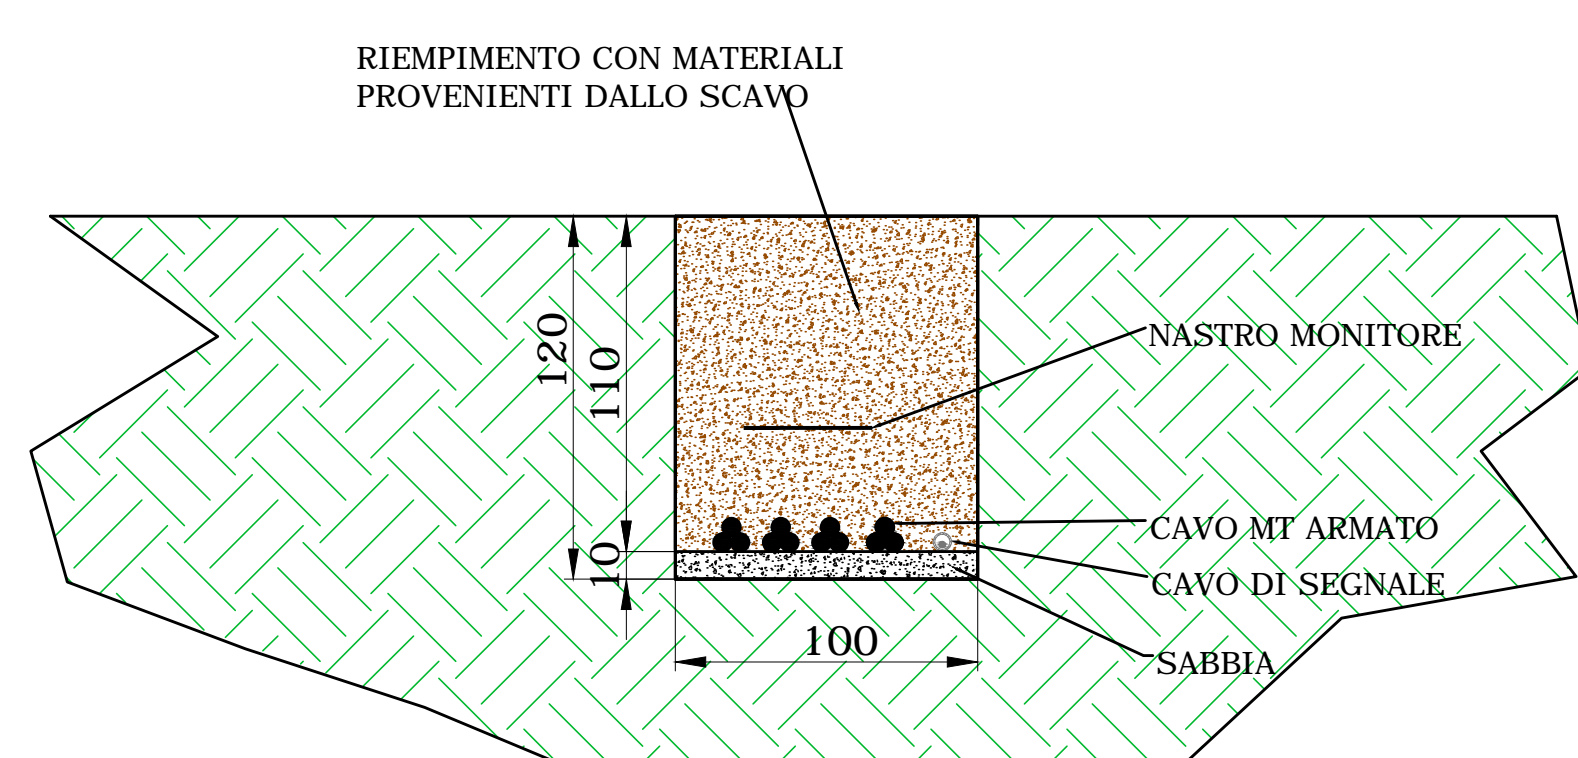


## SEZIONI TIPICHE POSA CAVI SU STRADE BRECCIATE MODALITA' B (MT)


POSA CAVI SU STRADE BRECCIATE  
MODALITA' B1

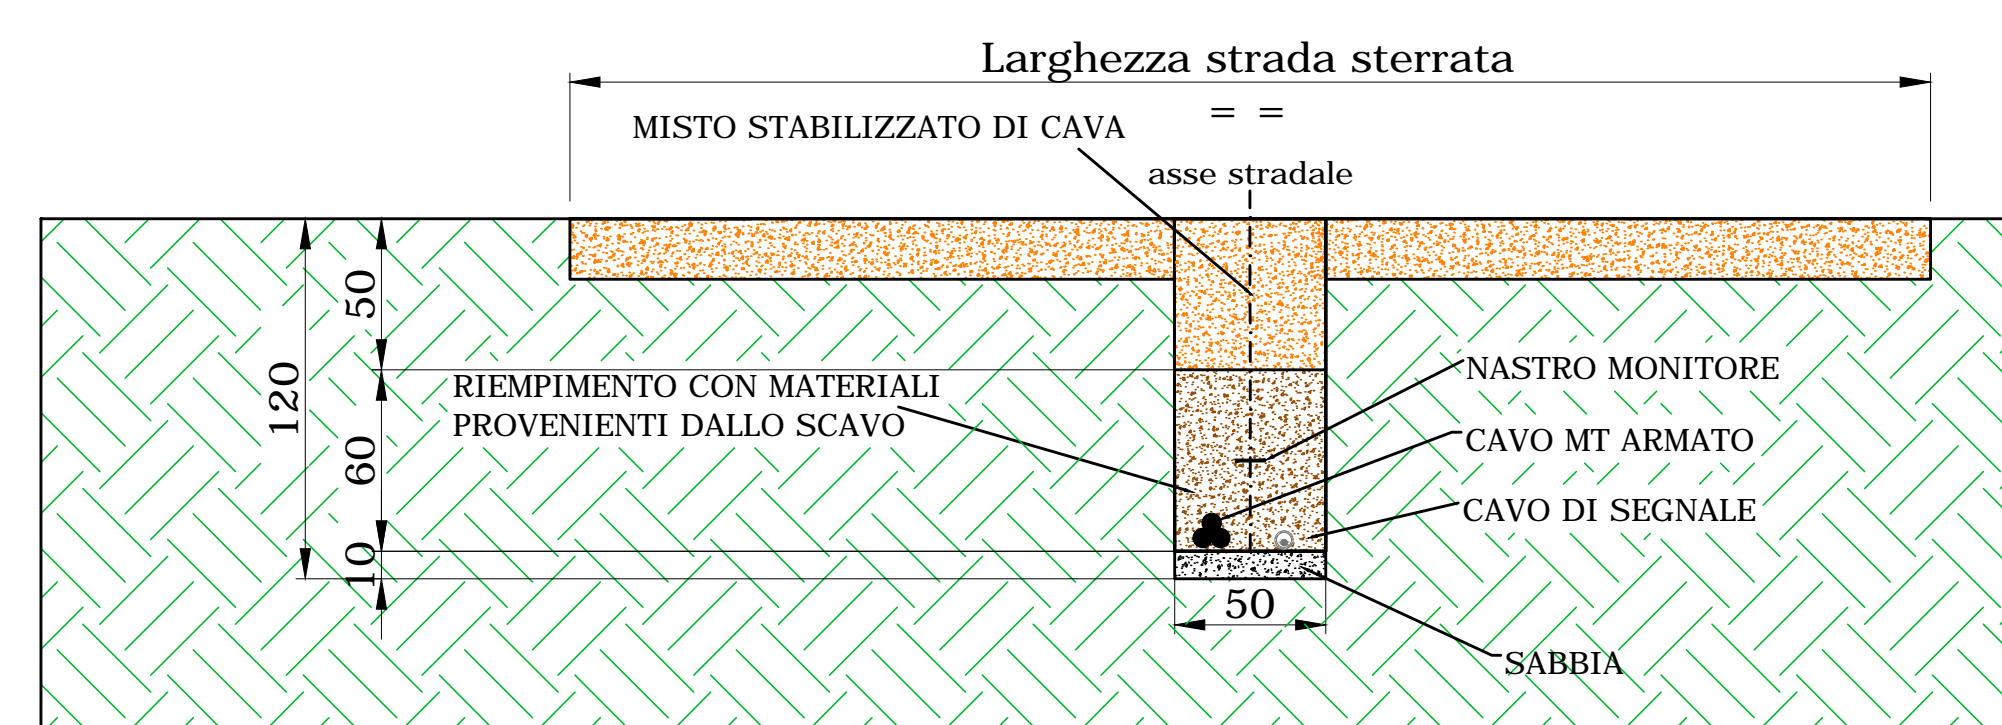


POSA CAVI SU STRADE BRECCIATE  
MODALITA' B2

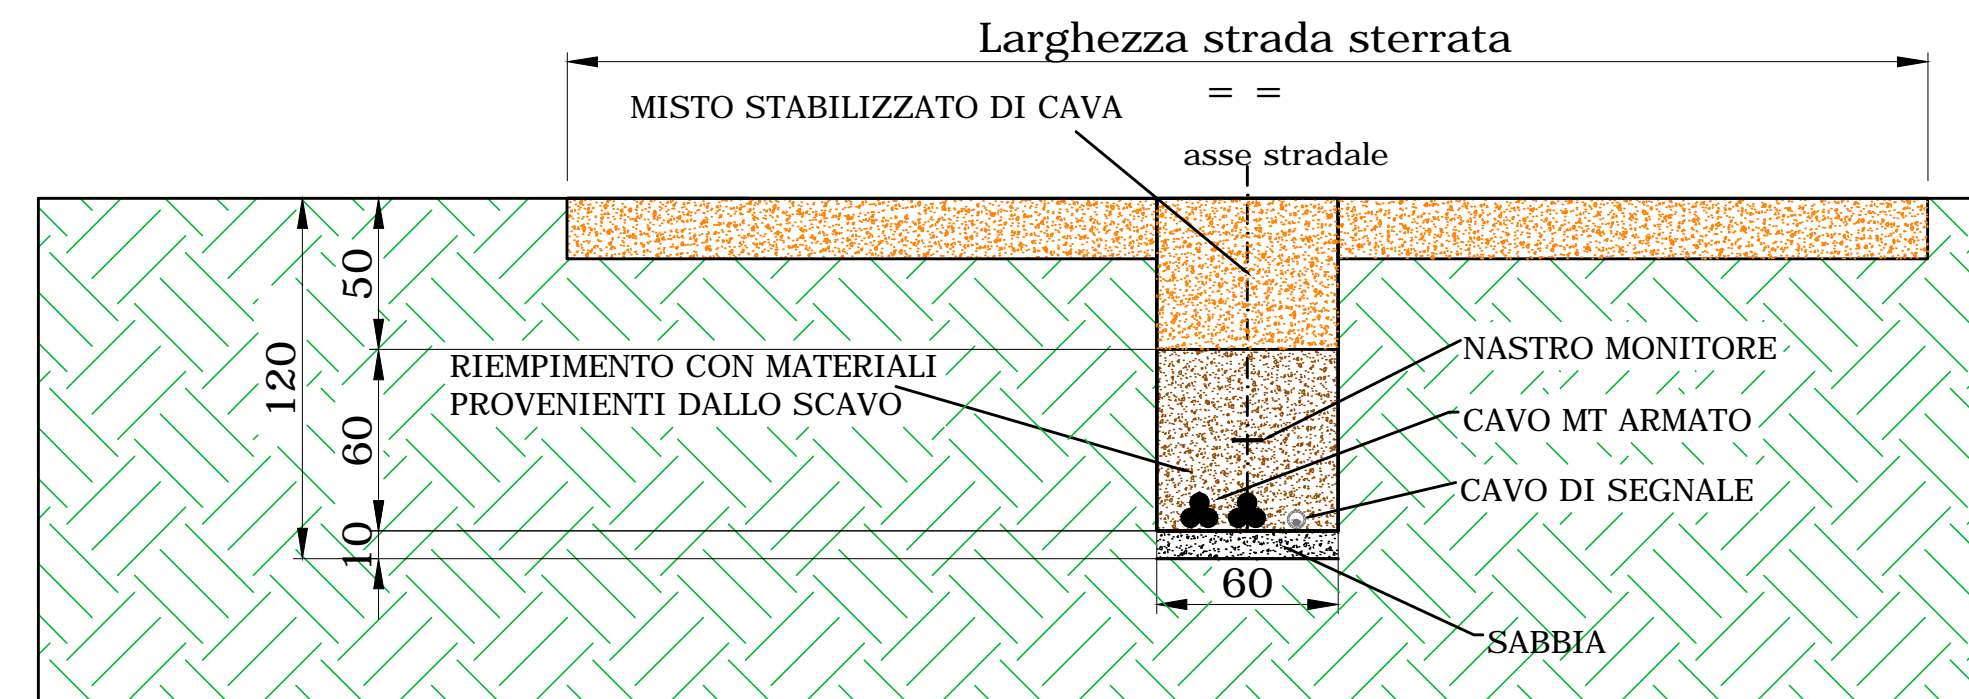

POSA CAVI SU STRADE BRECCIATE  
MODALITA' B3

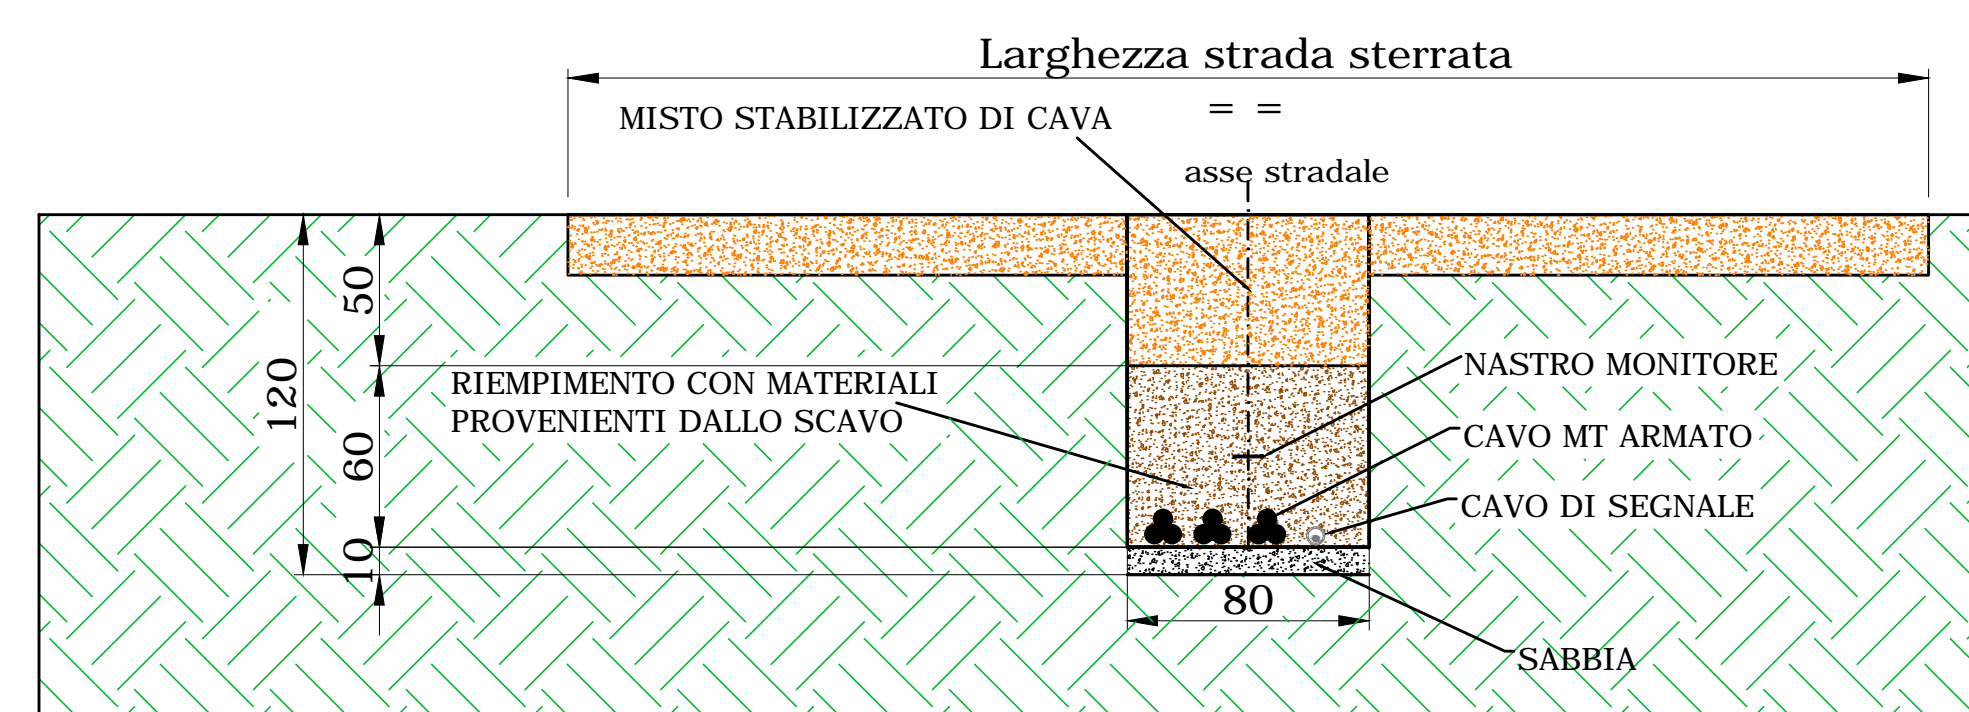


POSA CAVI SU STRADE BRECCIATE  
MODALITA' B4

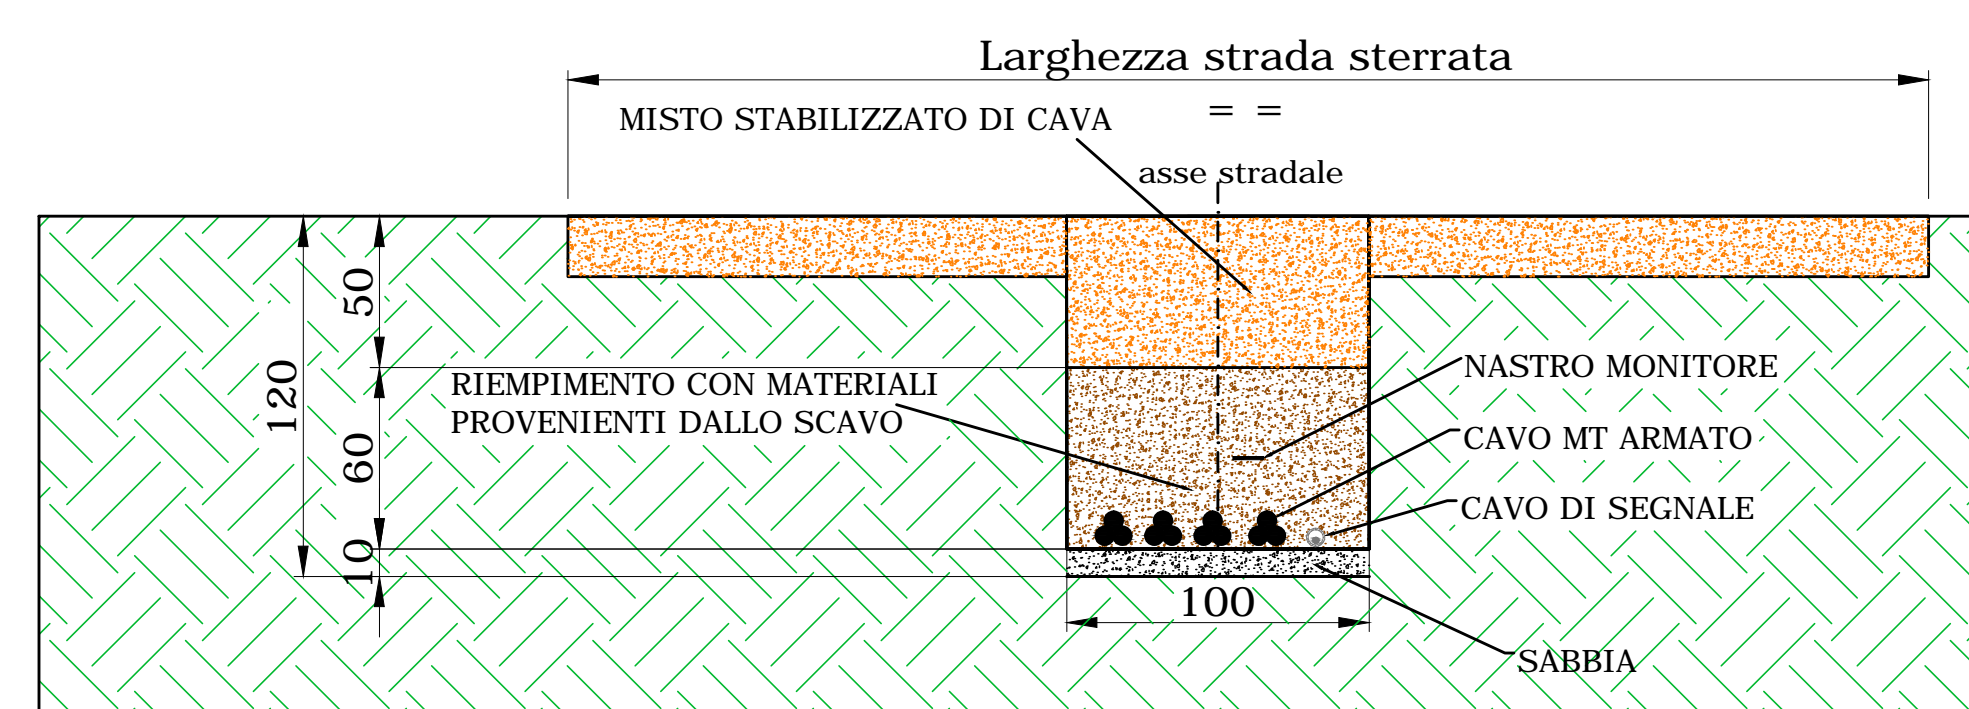


## SEZIONI TIPICHE POSA CAVI SU STRADE ASFALTATE MODALITA' A (MT)


POSA CAVI SU STRADE ASFALTATE  
MODALITA' A1

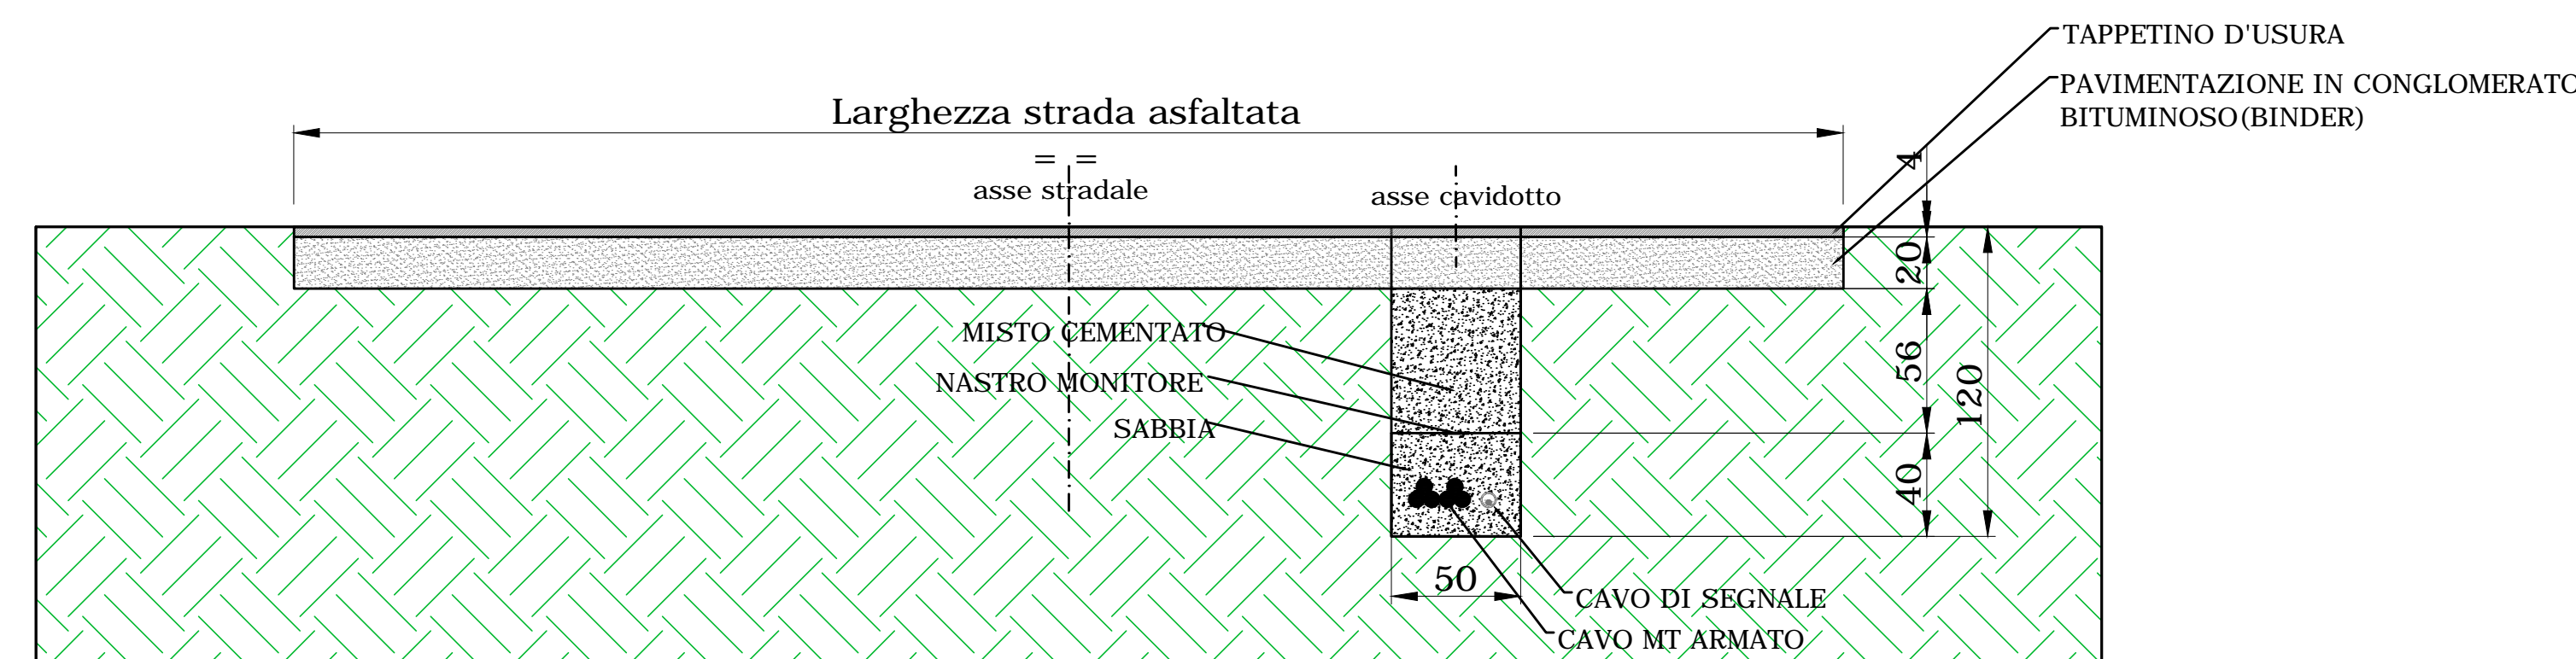

POSA CAVI SU STRADE ASFALTATE  
MODALITA' A2

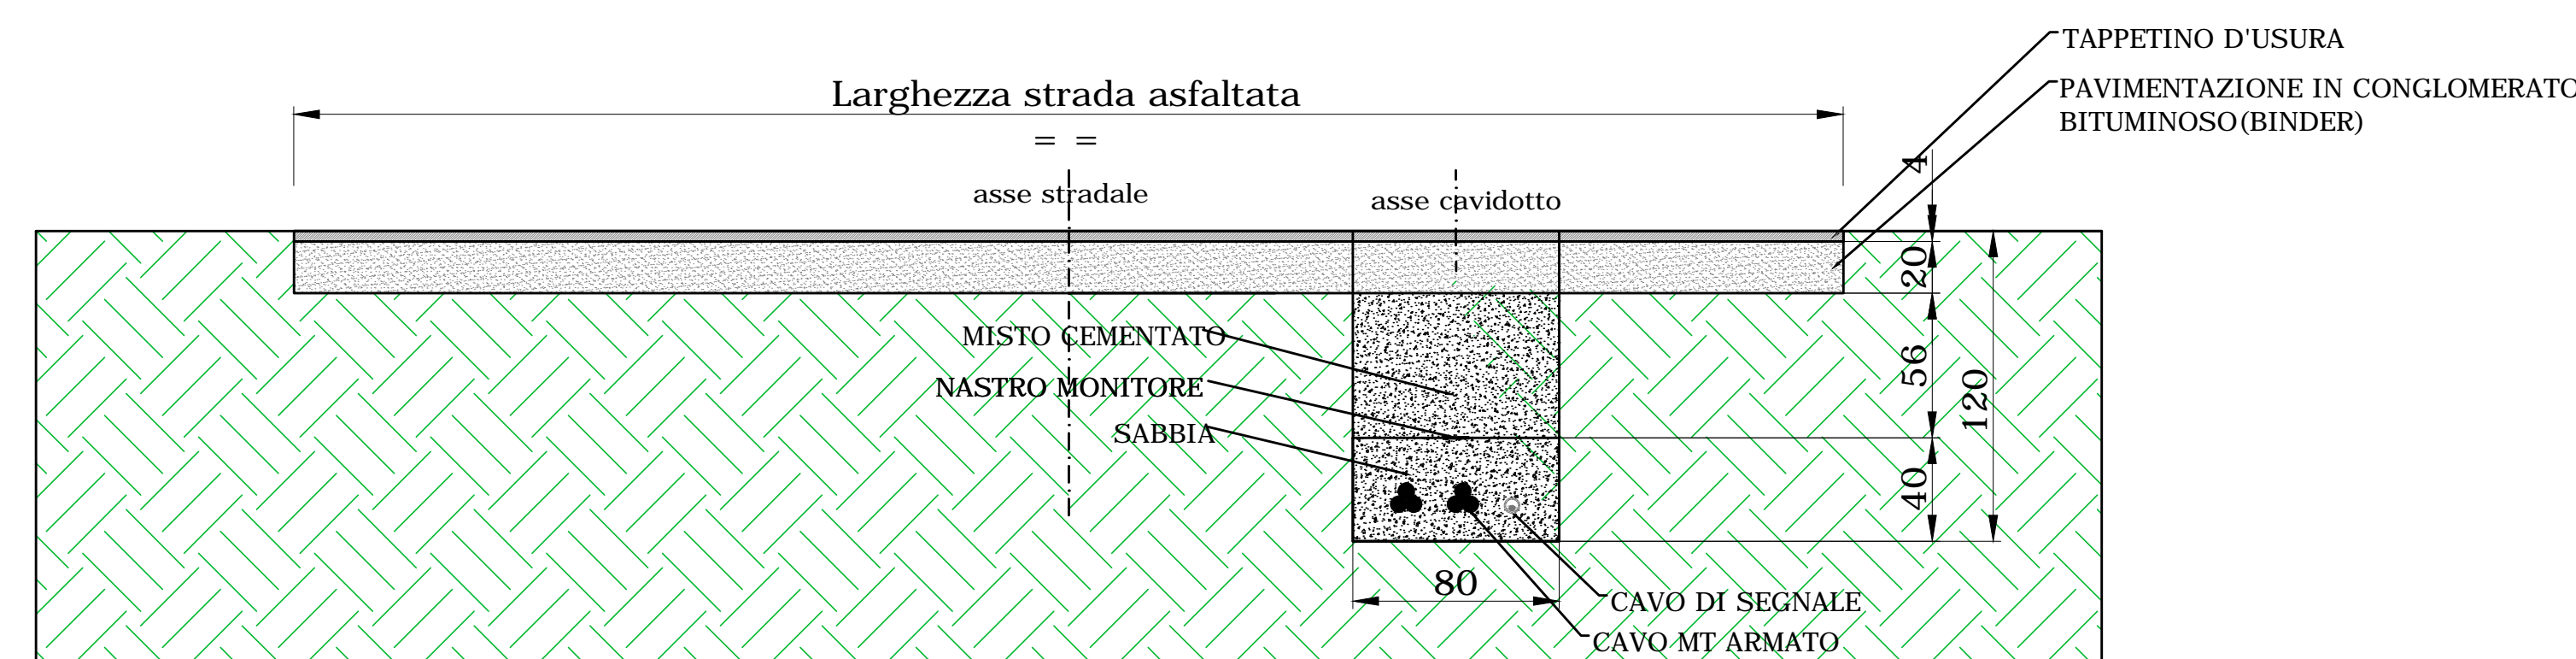


POSA CAVI SU STRADE ASFALTATE  
MODALITA' A3

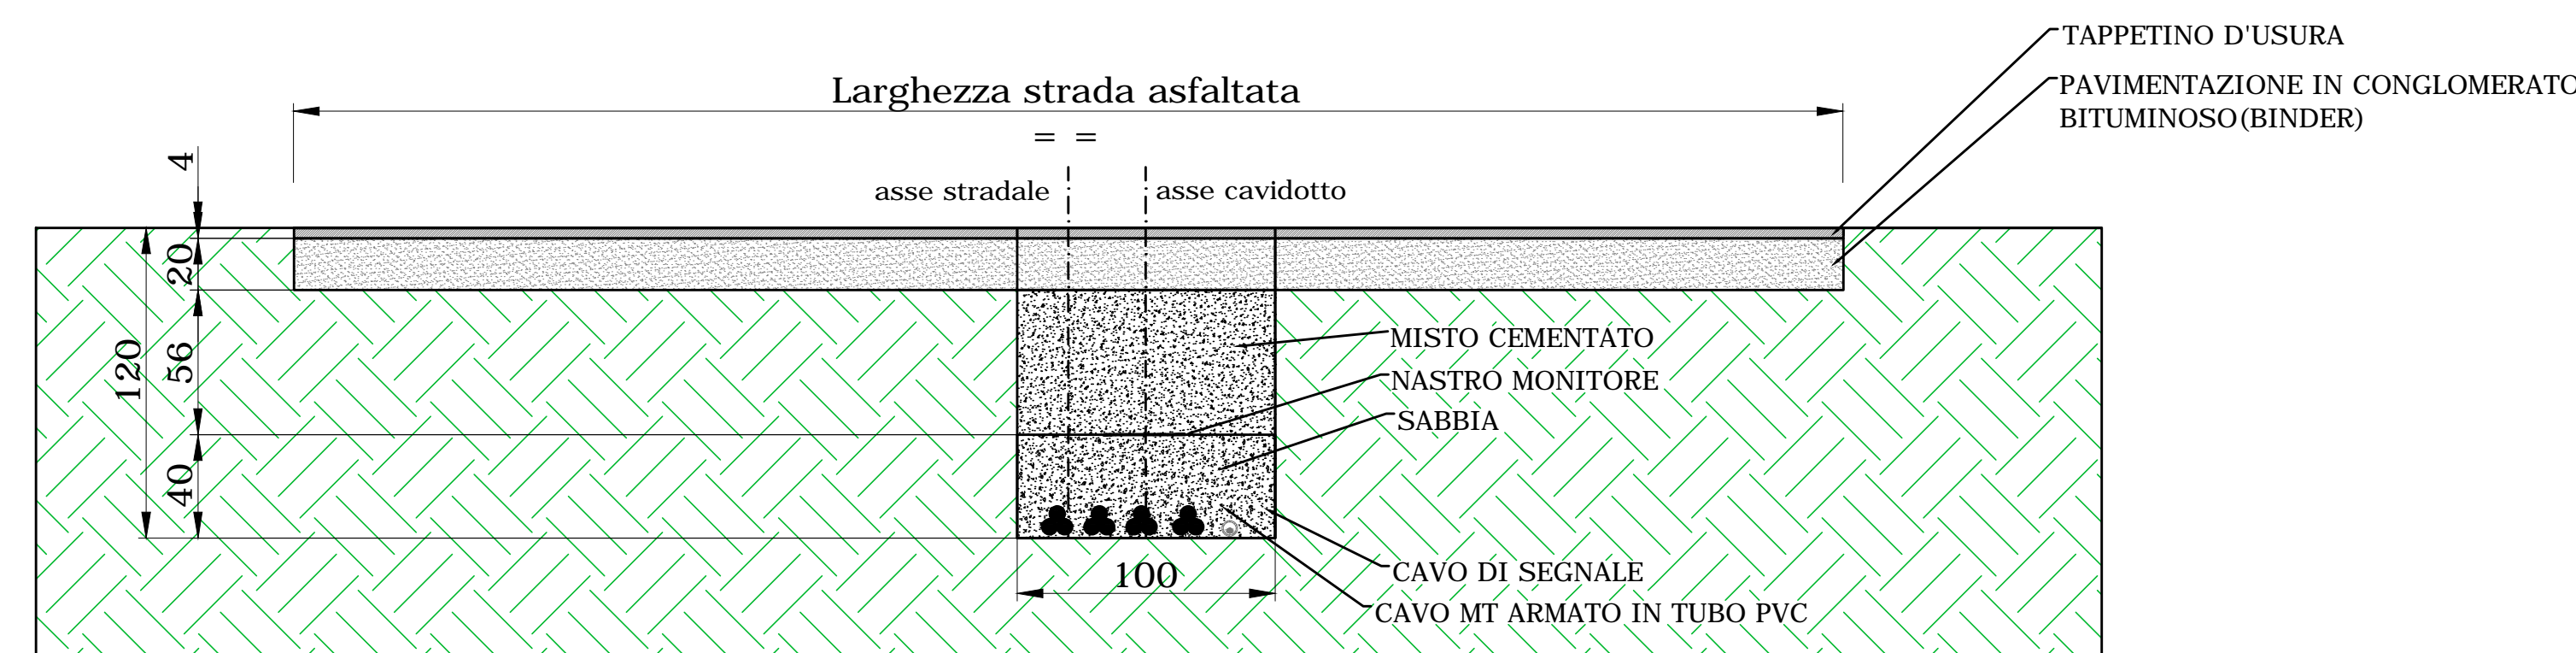


## SEZIONI TIPICHE POSA CAVI SU TERRENI AGRICOLI MODALITA' T (AT)

POSA CAVI SU TERRENI AGRICOLI  
MODALITA' T5

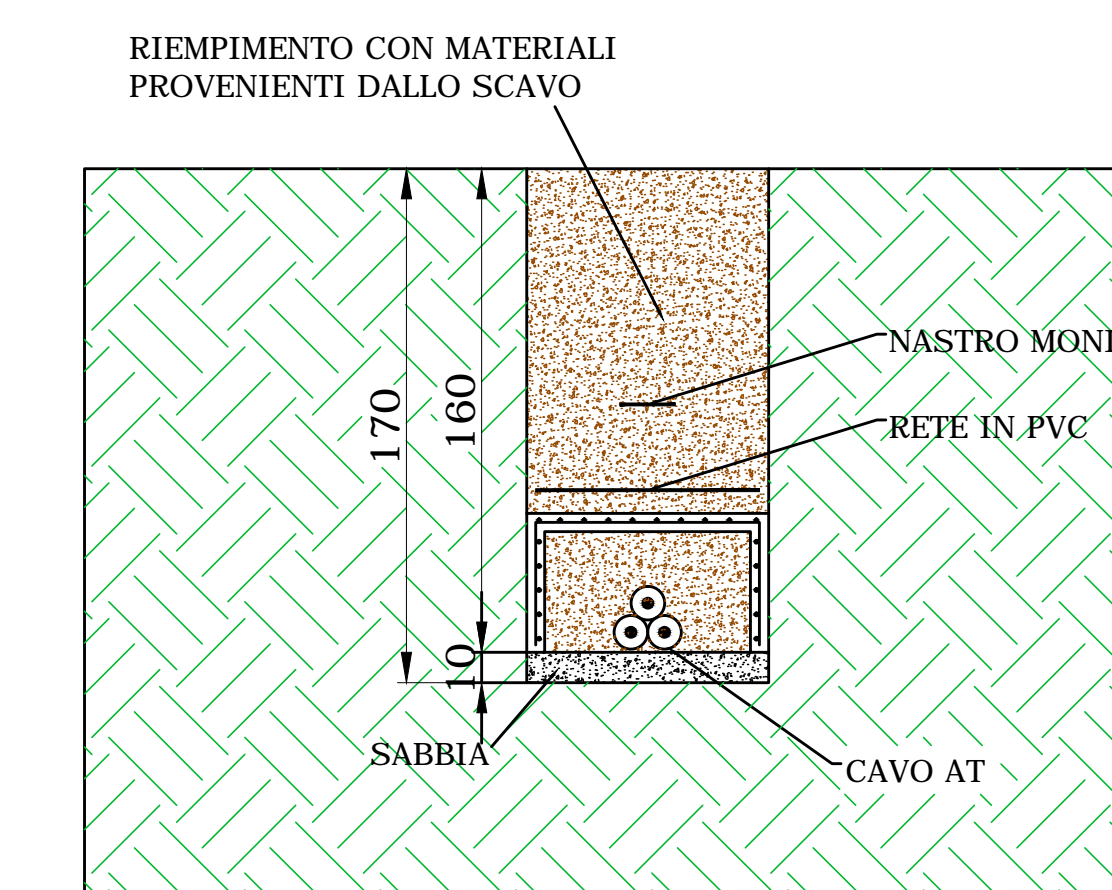

## SEZIONI TIPICHE POSA CAVI SU STRADE BRECCIATE MODALITA' B (AT)

POSA CAVI SU STRADE STERRATE  
MODALITA' B5

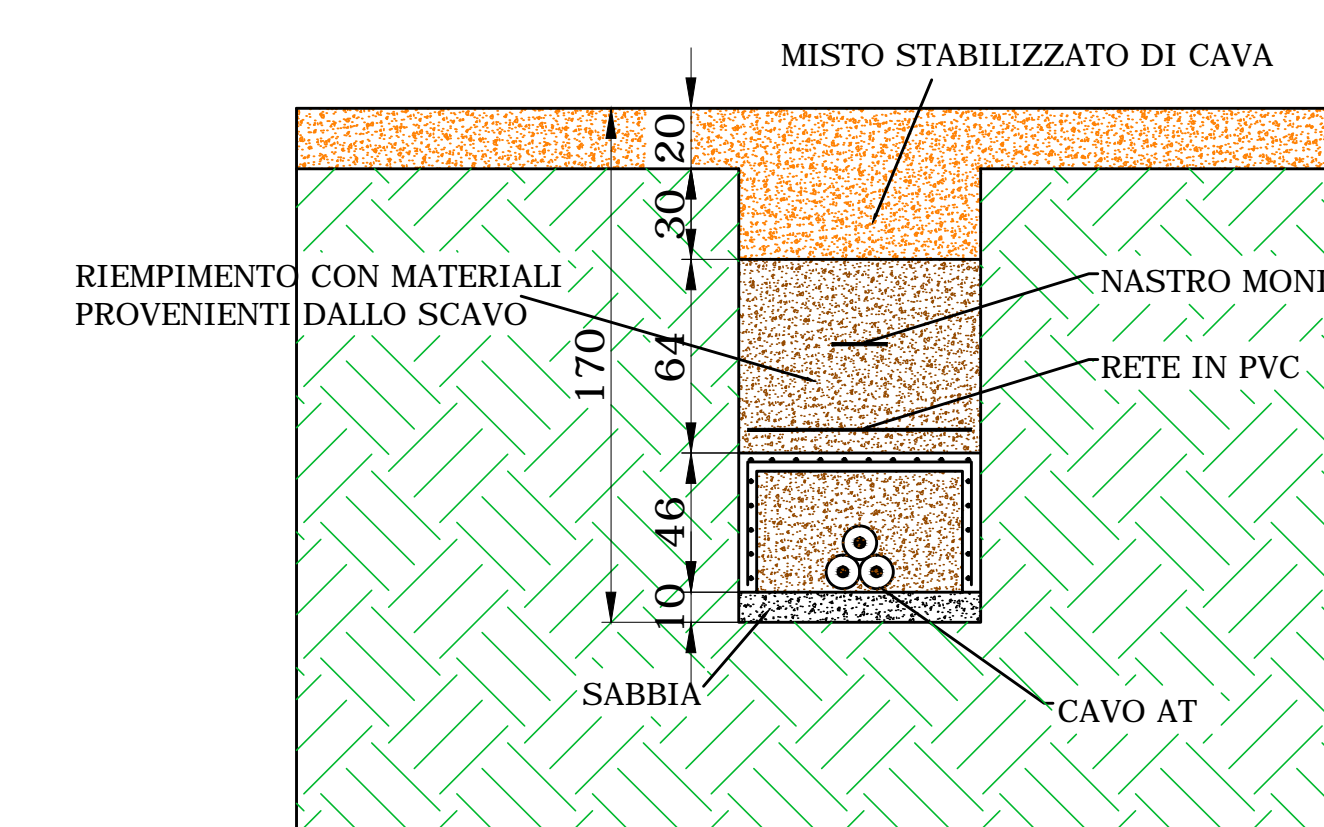

### LEGENDA

- T1 - 1 Terna MT in terreno agricolo
- B3 - 3 Terne MT sotto strada sterrata
- T2 - 2 Terne MT in terreno agricolo
- B4 - 4 Terna MT sotto strada sterrata
- T3 - 3 Terne MT in terreno agricolo
- B5 - 1 Terna AT sotto strada sterrata
- T4 - 4 Terne MT in terreno agricolo
- A1 - 1 Terna MT sotto strada asfaltata
- T5 - 1 Terna AT in terreno agricolo
- A2 - 2 Terne MT sotto strada asfaltata
- B1 - 1 Terna MT sotto strada sterrata
- A3 - 3 Terne MT sotto strada asfaltata
- B2 - 2 Terne MT sotto strada sterrata

Regione: PUGLIA  
Provincia: BRINDISI  
Comune: BRINDISI

**IMPIANTO AGROFOTOVOLTAICO DELLA POTENZA  
NOMINALE DI 50,62 MWp**

CODICE IDENTIFICATIVO PRATICA AUTORIZZAZIONE UNICA REGIONALE: 1G8YS61

**BETA LIBRA S.r.l.**  
Via Mercato, 3  
20121 Milano (MI)  
P.IVA: 11039750960

Titolo dell'Elaborato:  
MODALITA' DI POSA DEGLI ELETTRODOTTI

Denominazione del file dell'Elaborato:  
TAV07.pdf

Elaborato: TAV07

Progettista:  
Ing. Giambuca PANTILE  
Ordine Ing. Brindisi n. 803  
Via Del Lavoro, 15/D  
72100 Brindisi  
mailto:giambuca@ingpec.eu  
tel. +39 347 1939904  
fax +39 0831 548001

Visti / Firme / Timbri:

SVILUPPO PROGETTO: APULIA ENERGIA S.r.l.  
Via Sasso, 15  
72023 Mesagne (BR)

NEXTA PROJECT HOLDCO  
2 Hilliards Court, Chester Business Park  
Chester, United Kingdom. CH4 9PX

Formato di stampa: A0 All. - Scala 1:25

09.06.2021	0	PRIMA EMISSIONE	Ing. Giambuca PANTILE	Ing. Giambuca PANTILE
Data	Revisione	DESCRIZIONE	Elaborazione	Verifica e controllo
REVISIONI				