

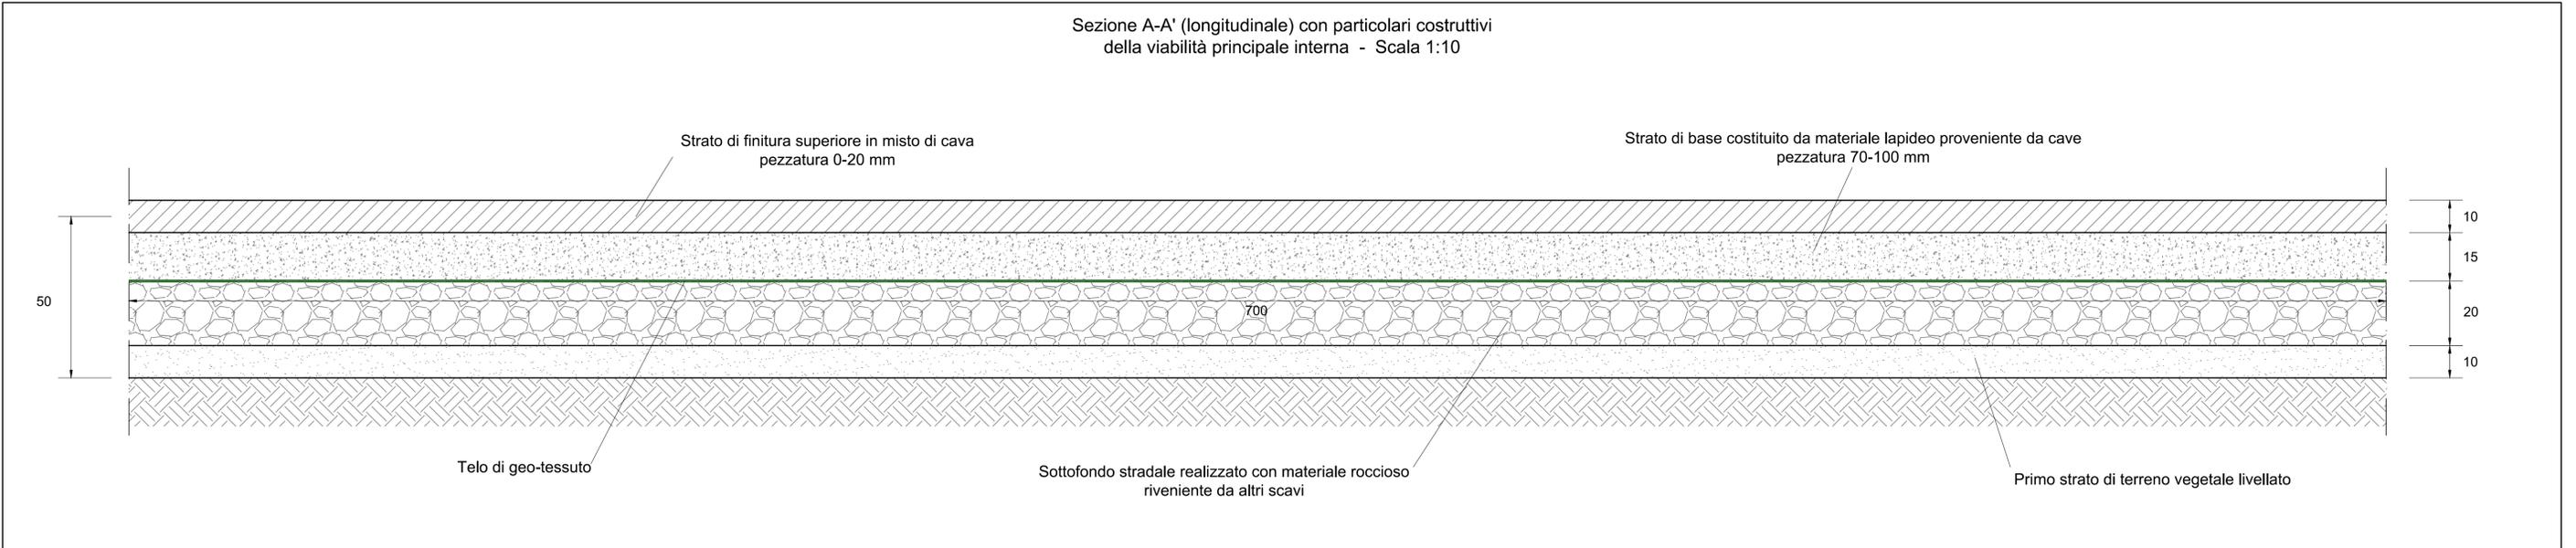


Sezione A-A' (longitudinale) con particolari costruttivi della viabilità principale interna - Scala 1:10

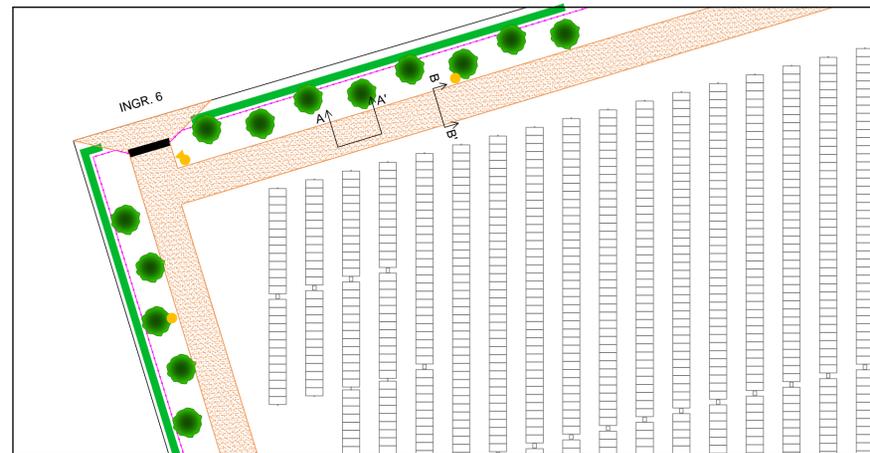

Sezione B-B' (trasversale) con particolari costruttivi della viabilità principale interna - Scala 1:10

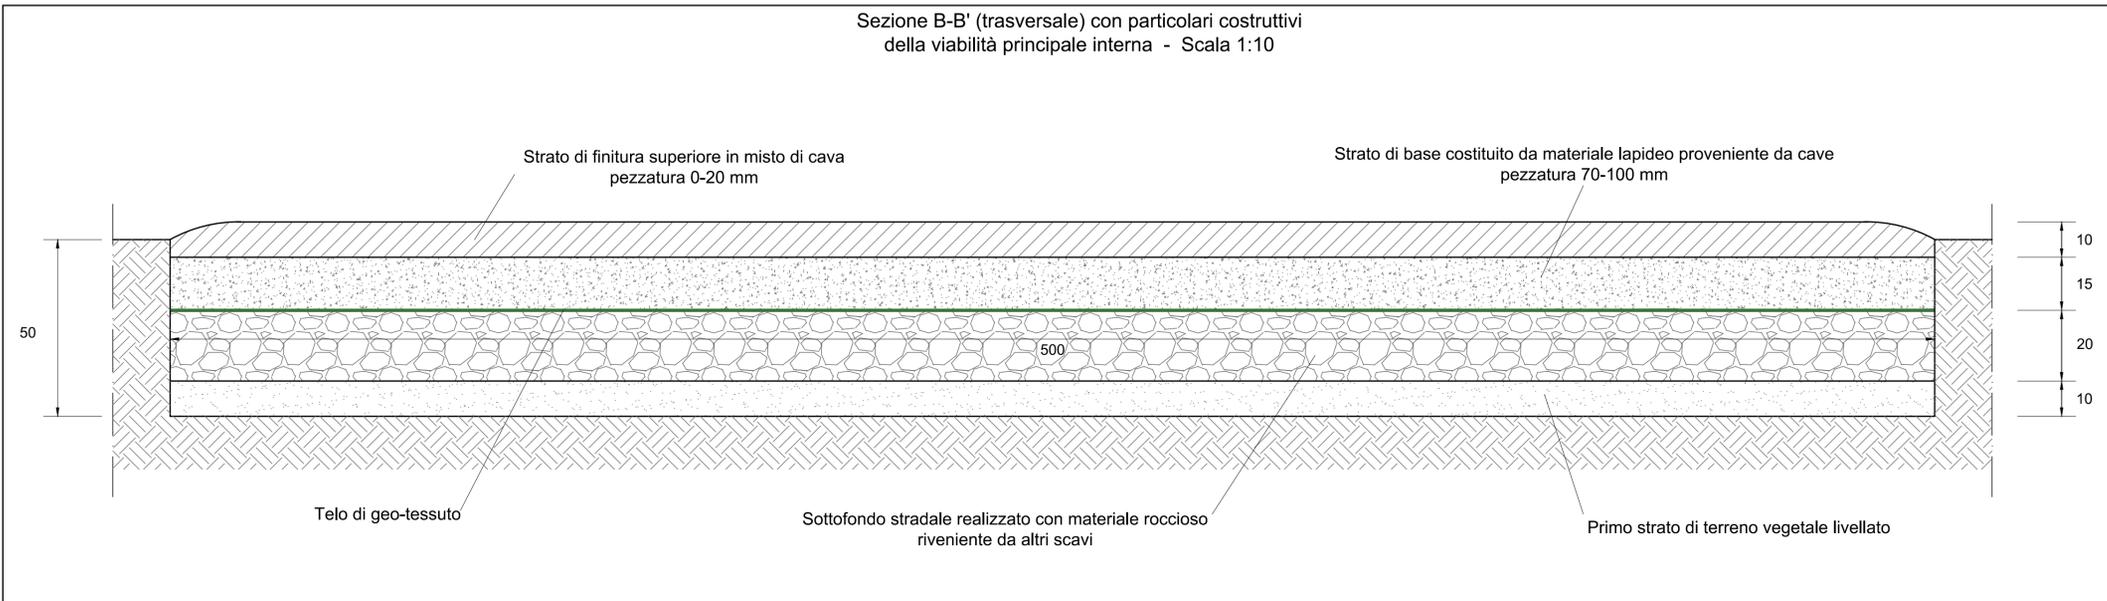

Stralcio da planimetria generale dell'impianto agrofotovoltaico con rappresentazione della viabilità principale interna e relativi piani di sezione - Scala 1:500

Regione: PUGLIA
 Provincia: BRINDISI
 Comune: BRINDISI

**IMPIANTO AGROFOTOVOLTAICO DELLA POTENZA
 NOMINALE DI 50,62 MWp**

CODICE IDENTIFICATIVO PRATICA AUTORIZZAZIONE UNICA REGIONALE: 1G8YS61

BETA LIBRA S.r.l.
 Via Mercato, 3
 20121 Milano (MI)
 P.IVA: 11039750960

Titolo dell'Elaborato:
**STRALCIO PLANIMETRICO E SEZIONI TRASVERSALE E
 LONGITUDINALE DELLA VIABILITA' PRINCIPALE**

Denominazione del file dell'Elaborato:
TAV10.pdf

Elaborato:

TAV10

Progettista:

ing. Gianluca PANTILE
 Ordine Ing. Brindisi n. 803
 Via Del Lavoro, 15/D
 72100 Brindisi
pantile.gianluca@ingpec.eu
 tel. +39 347 1939994
 fax +39 0831 548001

Visti / Firme / Timbri:



NEXTA PROJECT HOLDCO
 2 Hilliards Court, Chester Business Park
 Chester, United Kingdom, CH4 9PX



SVILUPPO PROGETTO

APULIA ENERGIA S.r.l.
 Via Sasso, 15
 72023 Mesagne (BR)



Formato di stampa: A1 - Scale VARIE

Data	Revisione	DESCRIZIONE	Elaborazione	Verifica e controllo
22.06.2021	0	PRIMA EMISSIONE	ing. Gianluca PANTILE	ing. Gianluca PANTILE
REVISIONI				