




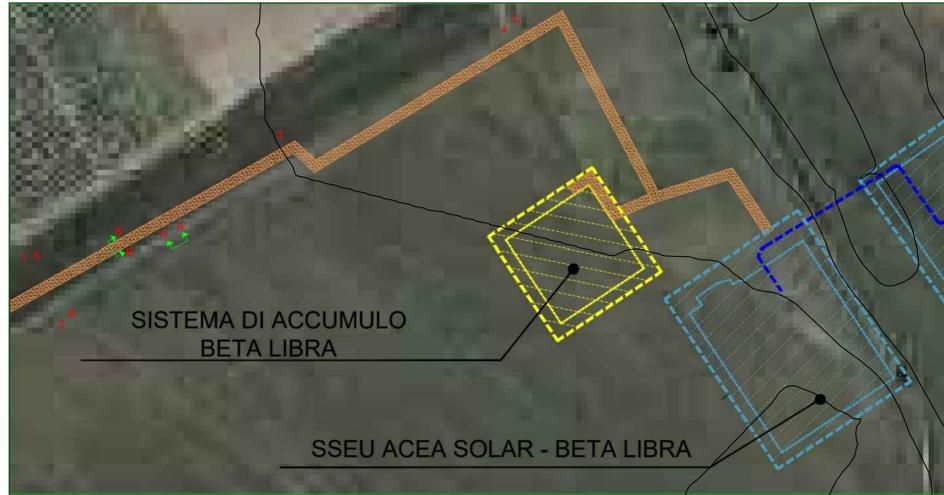



Stralcio su ortofoto con sovrapposizione dati catastali e curve di livello rappresentativo dello stato dei luoghi interessati dalla realizzazione della nuova viabilità perimetrale di accesso alla SSEU (tratte A-B e A-C)
Scala 1:1000

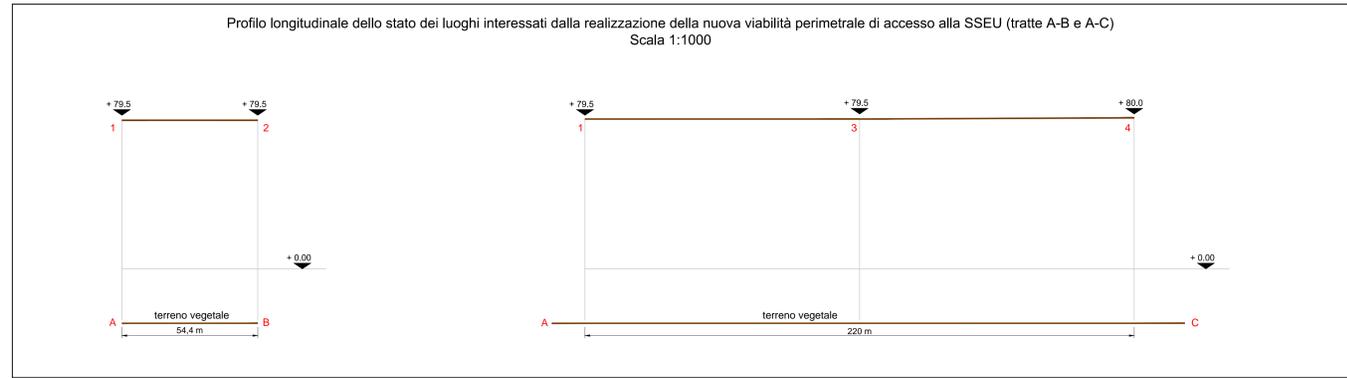

Stralcio su ortofoto con sovrapposizione dati catastali e curve di livello dello stato di progetto di realizzazione della nuova viabilità perimetrale di accesso alla SSEU (tratte A-B e A-C)
Scala 1:1000

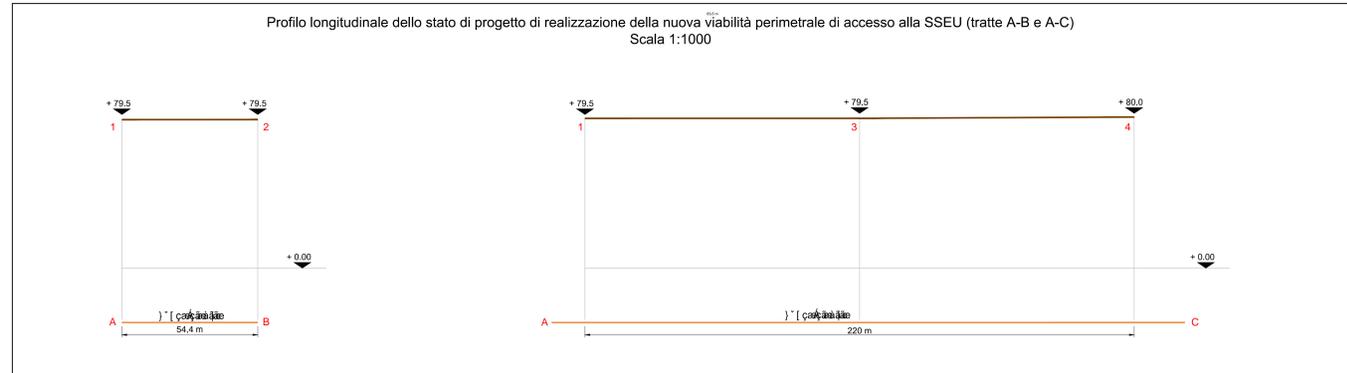

SEZIONI LONGITUDINALE E TRASVERSALE

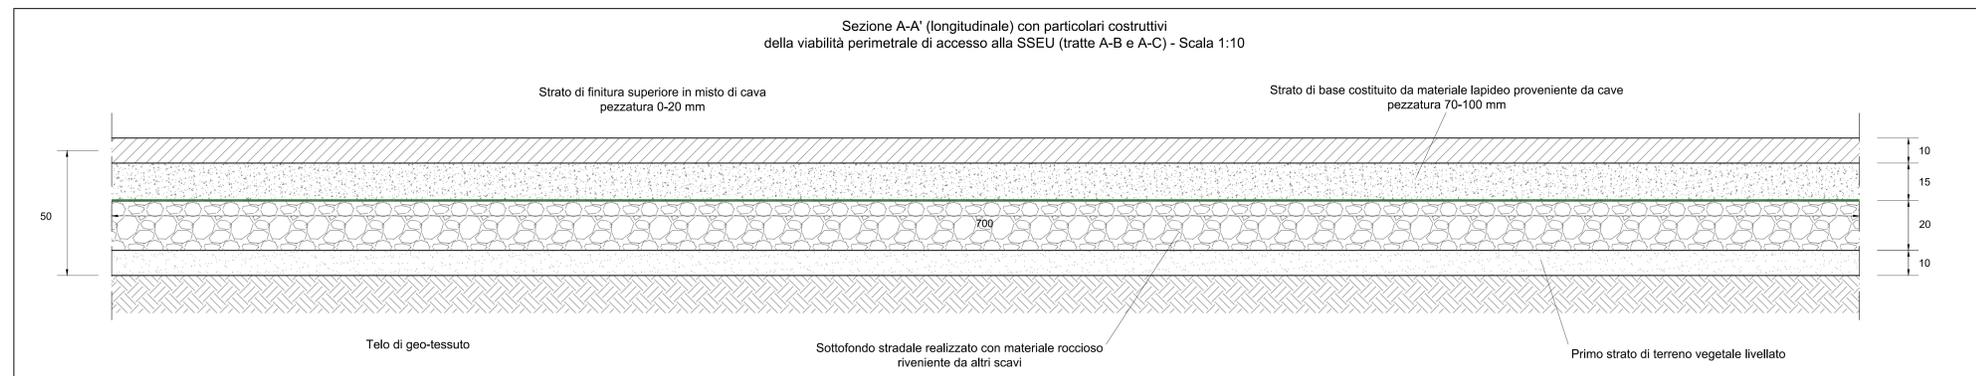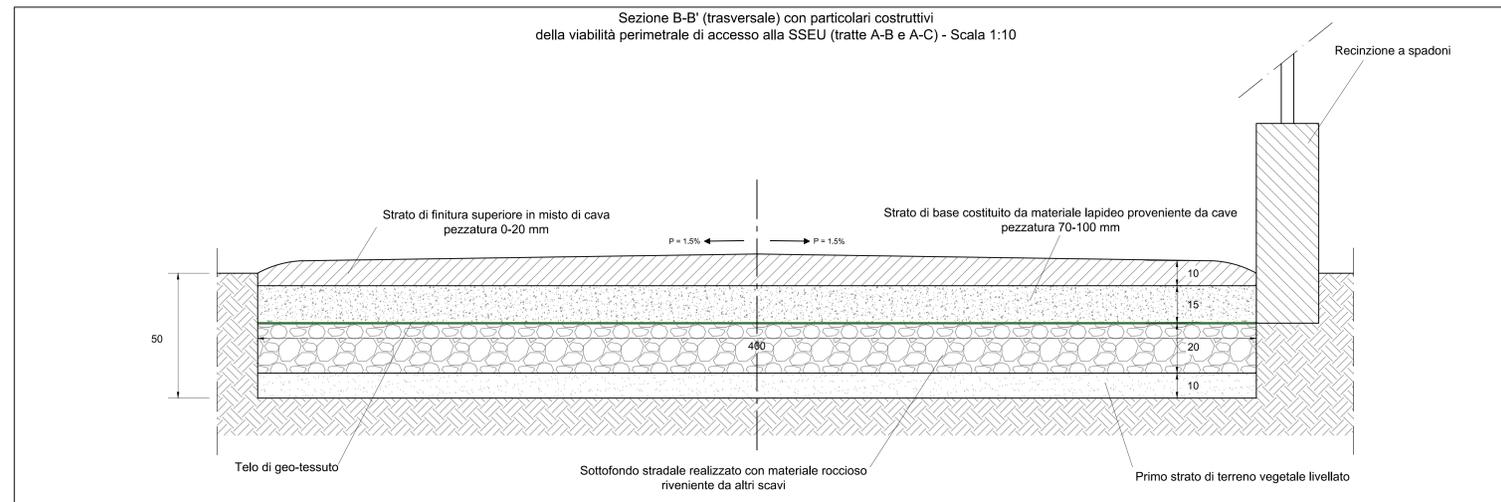

Regione: PUGLIA
Provincia: BRINDISI
Comune: BRINDISI

**IMPIANTO AGROFOTOVOLTAICO DELLA POTENZA
NOMINALE DI 50,62 MWp**

CODICE IDENTIFICATIVO PRATICA AUTORIZZAZIONE UNICA REGIONALE: 1G8YS61

BETA LIBRA S.r.l.
Via Mercato, 3
20121 Milano (MI)
P.IVA: 11039750960

TITOLO DELL'ELABORAZIONE:
**STRALCIO PLANIMETRICO E SEZIONI TRASVERSALE E LONGITUDINALE
DELLA VIABILITA' DI ACCESSO AL SISTEMA DI ACCUMULO ED ALLA SSEU**

Denominazione del file dell'Elaborato:
TAV13.pdf

Elaborato: **TAV13**

Progettista:
Ing. Gianluca PANTILE
Online Ing. Brindisi n. 803
Via Del Lavoro, 15/D
72100 Brindisi
pantile.gianluca@ingpec.eu
tel. +39 347 1939994
fax +39 0831 548001

Visti / Firme / Timbri:

SVILUPPO PROGETTO
NEXTA PROJECT HOLDCO
2 Hilliards Court, Chester Business Park
Chester, United Kingdom, CH4 9PX

APULIA ENERGIA S.r.l.
Via Sasso, 15
72023 Mesagne (BR)

Formato di stampa: A1 - Scale VARIE

Rev.	Descrizione	Disegnato	Verificato
0	PRIMA EMISSIONE	Ing. Gianluca PANTILE	Ing. Costantino PANTILE
	DISCREZIONE	Disegnato	Verifica e controllo

REVISIONI