





PLANIMETRIA SU BASE CATASTALE - SCALA 1:500
Comune di Brindisi Fig. 67 P.IIa N.C.

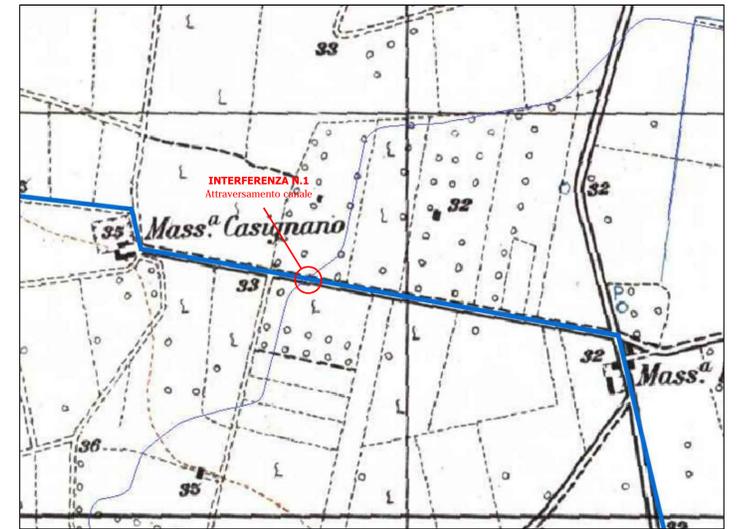


STRALCIO SU COGROGRAFIA IGM



STRALCIO SU AEROFOTOGRAMMETRIA

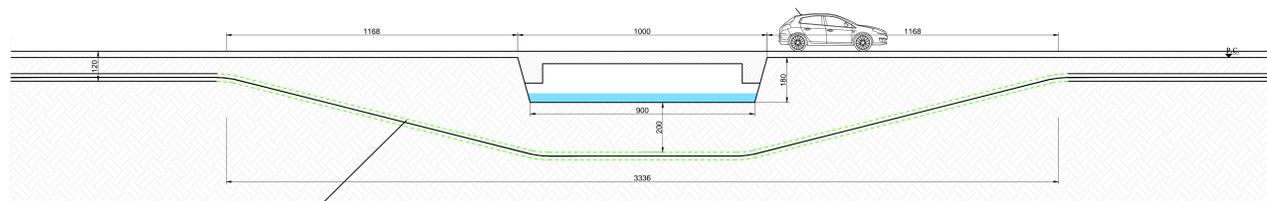

SEZIONE LONGITUDINALE - SCALA 1:100

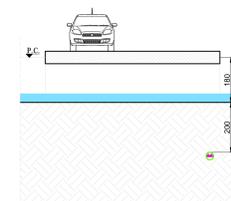

SEZIONE TRASVERSALE - SCALA 1:100

Regione: PUGLIA
Provincia: BRINDISI
Comune: BRINDISI

**IMPIANTO AGROFOTOVOLTAICO DELLA POTENZA
NOMINALE DI 50,62 MWp**

CODICE IDENTIFICATIVO PRATICA AUTORIZZAZIONE UNICA REGIONALE: 1G8YS61
CODICE PRATICA TERNA: 201800347

BETA LIBRA S.r.l.
Via Mercato, 3
20121 Milano (MI)
P.IVA: 11039750960

Titolo dell'Elaborato:
ELABORATO GRAFICO DI DETTAGLIO RECANTE RAPPRESENTAZIONE E RISOLUZIONE
DELL'INTERFERENZA n. 1

Denominazione del file dell'Elaborato:
TAV17_01.pdf

Elaborato:
TAV17_01

Progettista:
Ing. Gianluca PANTILE
Online Ing. Brindisi n. 803
Via Del Lavoro, 15/D
72100 Brindisi
pantile.gianluca@ngpcc.it
tel. +39 347 193994
fax +39 0831 548001

Visti / Firme / Timbri:



SVILUPPO PROGETTO
NEXTA PROJECT HOLDCO
2 Millards Court, Chester Business Park
Chester, United Kingdom, CH4 9PX
APULIA ENERGIA S.r.l.
Via Sasso, 15
72023 Mesagne (BR)



Formato A0 - Scale VARIE

| DATA | REVISIONE | DESCRIZIONE | ELABORATORE | VERIFICA E CONTROLLO |
|------------|-----------|--------------|-----------------------|-----------------------|
| 22/06/2021 | 0 | PRIMA MISURE | Ing. Gianluca PANTILE | Ing. Gianluca PANTILE |
| REVISIONI | | | | |