


FASI ESECUTIVE SPALLE

**FASE "1"**  
SCAVO E PREPARAZIONE PIANO LAVORO  
(A QUOTA +0.60 DA INTRADOSSO FONDAZIONE)  
SCALA 1:200



**FASE "2"**  
PALI  
SCALA 1:200

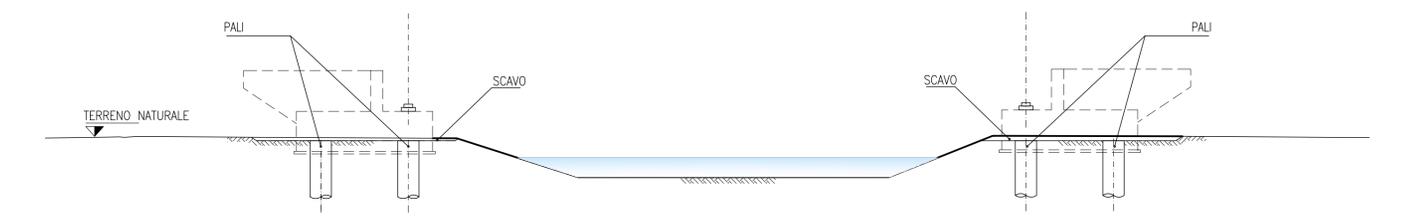


**FASE "3"**  
SCAVO (FINO A QUOTA INTRADOSSO FONDAZIONE)  
SCAPITIZZATURA PALI  
SCALA 1:200



**FASE "4"**  
SPALLA  
SCALA 1:200




**FASE "5"**  
RILEVATO A TERGO  
RIVESTIMENTO SPONDA  
SCALA 1:200


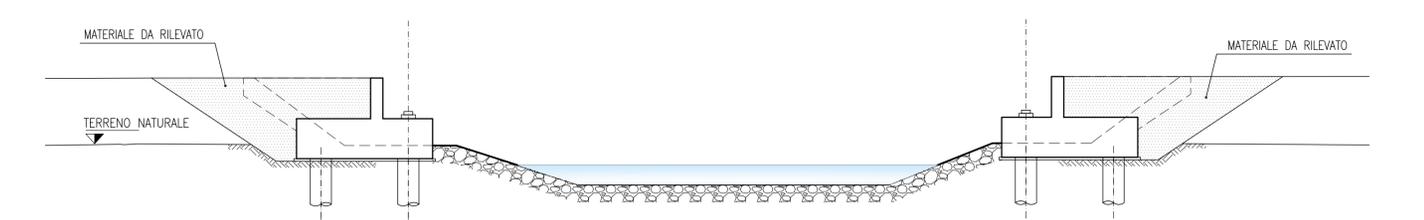


VARO TRAVI IMPALCATO

**FASE "1"**  
POSIZIONAMENTO TRAVE  
AL PIEDE DELL'OPERA  
SCALA 1:200

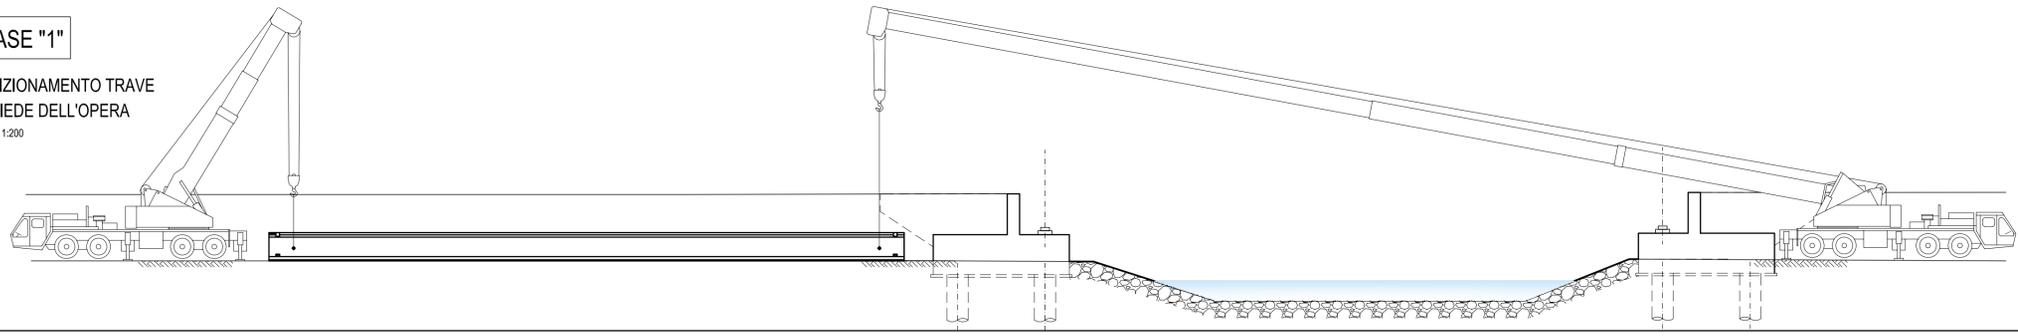

**FASE "2"**  
POSIZIONAMENTO TRAVE SULLA SPALLA  
SCALA 1:200

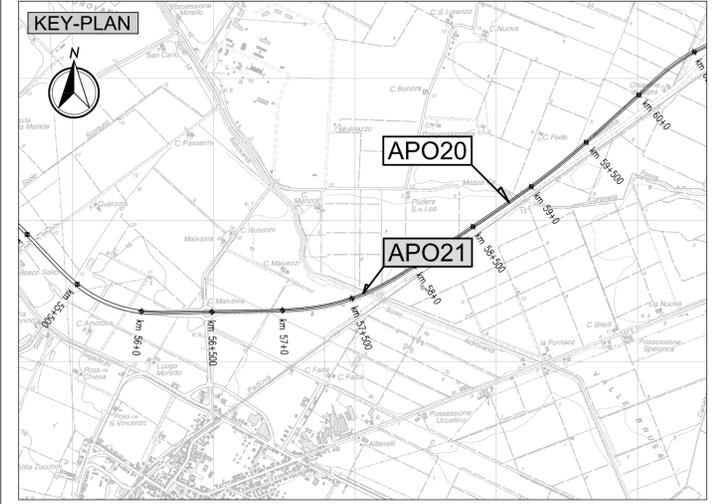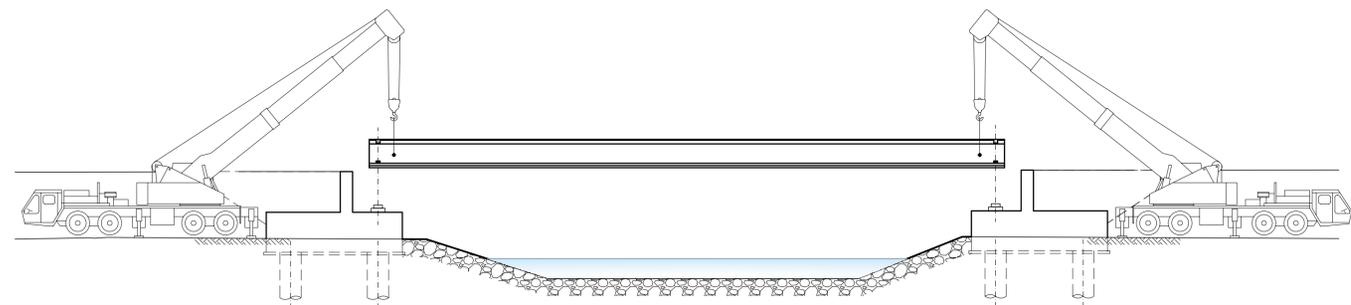

**LEGENDA**

**ELABORATI DI RIFERIMENTO**  
- PD\_0\_A50\_APO21\_0\_OM\_PZ\_01\_A: "Planimetria, piante, sezioni longitudinale e trasversali"

**CARATTERISTICHE DEI MATERIALI**  
- PD\_0\_0000\_0000\_0\_GE\_TB\_01 "Tabella materiali e Classi di Esposizione Calcestruzzo"

**NOTE**  
- Dimensioni espresse in cm.  
- Quote altimetriche espresse in m.  
- Angoli espressi in gradi sessagesimali

IL CONCEDENTE: Regione Emilia-Romagna

IL CONCESSIONARIO: ARC AUTOSTRADA REGIONALE CISPADANA

**AUTOSTRADA REGIONALE CISPADANA**  
DAL CASELLO DI REGGIOLO-ROLO SULLA A22  
AL CASELLO DI FERRARA SUD SULLA A13  
CODICE C.U.P. E81B0800060009

**PROGETTO DEFINITIVO**

ASSE AUTOSTRADALE (COMPRESIVO DEGLI INTERVENTI LOCALI DI COLLEGAMENTO VIARIO AL SISTEMA AUTOSTRADALE)  
OPERE STRUTTURALI  
OPERE D'ARTE MAGGIORI - PONTI  
APO21 - PONTE SULLO SCOLO PRINCIPALE SUPERIORE (ALDROVANDI)  
FASI ESECUTIVE

IL PROGETTISTA: Ing. Antonello Mezzaluna, Albo Ing. Bologna n° 5225 A, Ing. Giancarlo Guadagnini, Albo Ing. Ravenna n° 700 A

RESPONSABILE INTEGRAZIONE PRESTAZIONI SPECIALISTICHE: Ing. Emilio Salsi, Albo Ing. Reggio-Emilia n° 945

IL CONCESSIONARIO: Autostrada Regionale Cispadana S.p.A., IL PRESIDENTE Giancarlo Pizzuzzi

G											
F											
E											
D											
C											
B											
A	17.04.2012	EMISSIONE						Romagnoli	Mezzaluna Salsi		
REV	DATA	DESCRIZIONE	REDAZIONE	CONTROLLO	APPROVAZIONE						
IDENTIFICAZIONE ELABORATO									DATA: MAGGIO 2012		
NUM. PROSP.	FASE	LIVELLO	GRUPPO	CODICE OPERA	NUM. TRATTO	OPERA	ABB. TIPO	ELABORATO	PROGRESSIVO	REV.	SCALA:
2530	P	0	A50	APO21	0	OM	FC	01	A		1:200

IL PRESENTE DOCUMENTO NON POTRA' ESSERE COPIATO, RIPRODOTTO O ALTAMENTE PUBBLICATO, IN TUTTO O IN PARTE, SENZA IL CONSENSO SCRITTO DEL CONCESSIONARIO. QUALI UTILIZZI NON AUTORIZZATI SONO PERSOSONE A NORMA DI LEGGE. THIS DOCUMENT MAY NOT BE COPIED, REPRODUCED OR PUBLISHED, EITHER IN PART OR IN ITS ENTIRETY, WITHOUT THE WRITTEN PERMISSION OF ARCO CONSORZIO. UNAUTHORIZED USE WILL BE PROSECUTED BY LAW.