


Limiti Province/Comuni					
Livellette	DIFF. DI QUOTA DISTANZA PENDENZIA	h = 0.03 L = 28.537 i = 0.100%	h = 4.91 L = 109.163 i = 4.500%	h = -5.00 L = 111.048 i = -4.500%	h = 0.00 L = 31.262 i = 0.000%

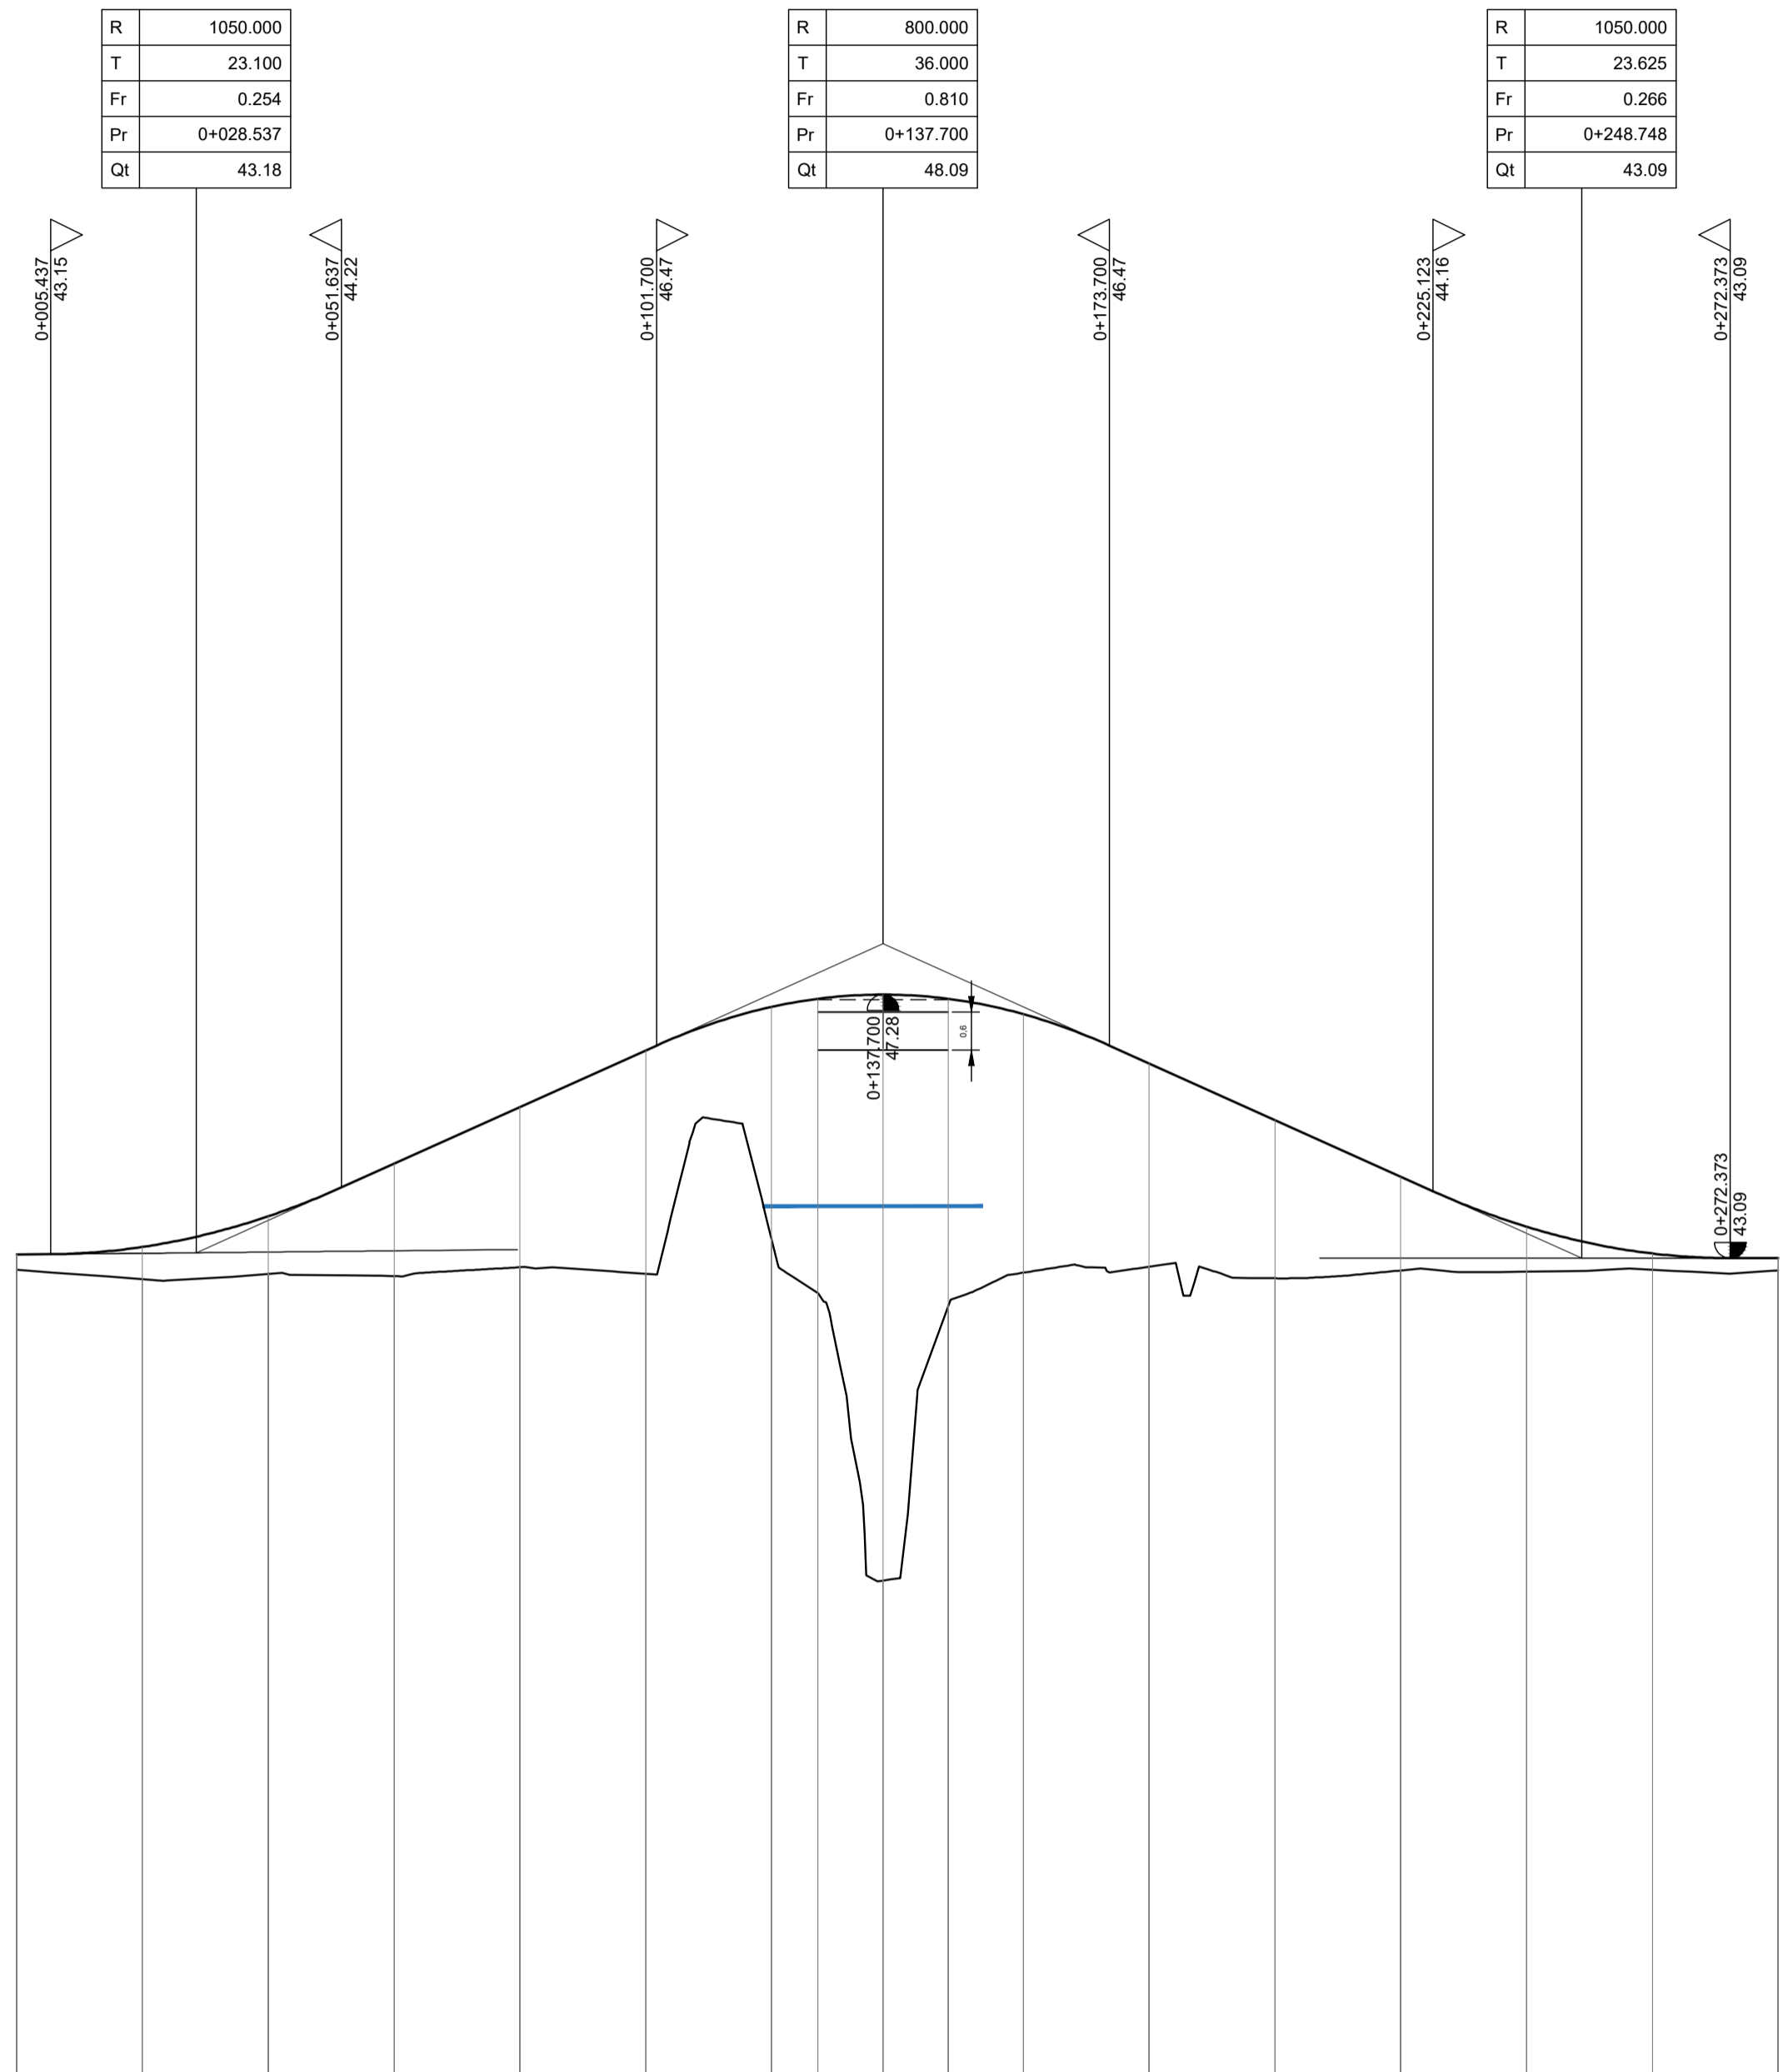


SCALA QUOTE 1:100
SCALA DISTANZE 1:1000

QT.RIF. 30.00

N° Sezione	1	3	4	5	6	7	8	9	10	11	12	13	14	15	16	17	18
Distanze Parziali	20.00	20.00	20.00	20.00	20.00	20.00	7.35	10.35	10.35	11.95	20.00	20.00	20.00	20.00	20.00	20.00	20.00
Distanze Progressive	0+000.00	0+020.00	0+040.00	0+060.00	0+080.00	0+100.00	0+120.00	0+127.35	0+137.70	0+148.05	0+160.00	0+180.00	0+200.00	0+220.00	0+240.00	0+260.00	0+280.00
Quote Progetto	-43.15	-43.27	-43.76	-44.59	-45.49	-46.39	-47.08	-47.21	-47.28	-47.21	-46.97	-46.19	-45.29	-44.39	-43.59	-43.17	-43.09
Quote Terreno	-42.91	-42.76	-42.84	-42.81	-42.95	-42.84	-43.39	-42.54	-37.97	-42.33	-42.88	-42.98	-42.77	-42.90	-42.88	-42.91	-42.89
Differenza di quota	0.24	-0.51	-0.82	-1.78	-2.54	-3.55	-3.69	-4.67	9.31	-4.88	-4.11	-3.23	-2.52	-1.49	-0.71	-0.26	0.20
Ettometriche																	
Andamento planimetrico																	
Andamento cigli																	

KEY-MAP

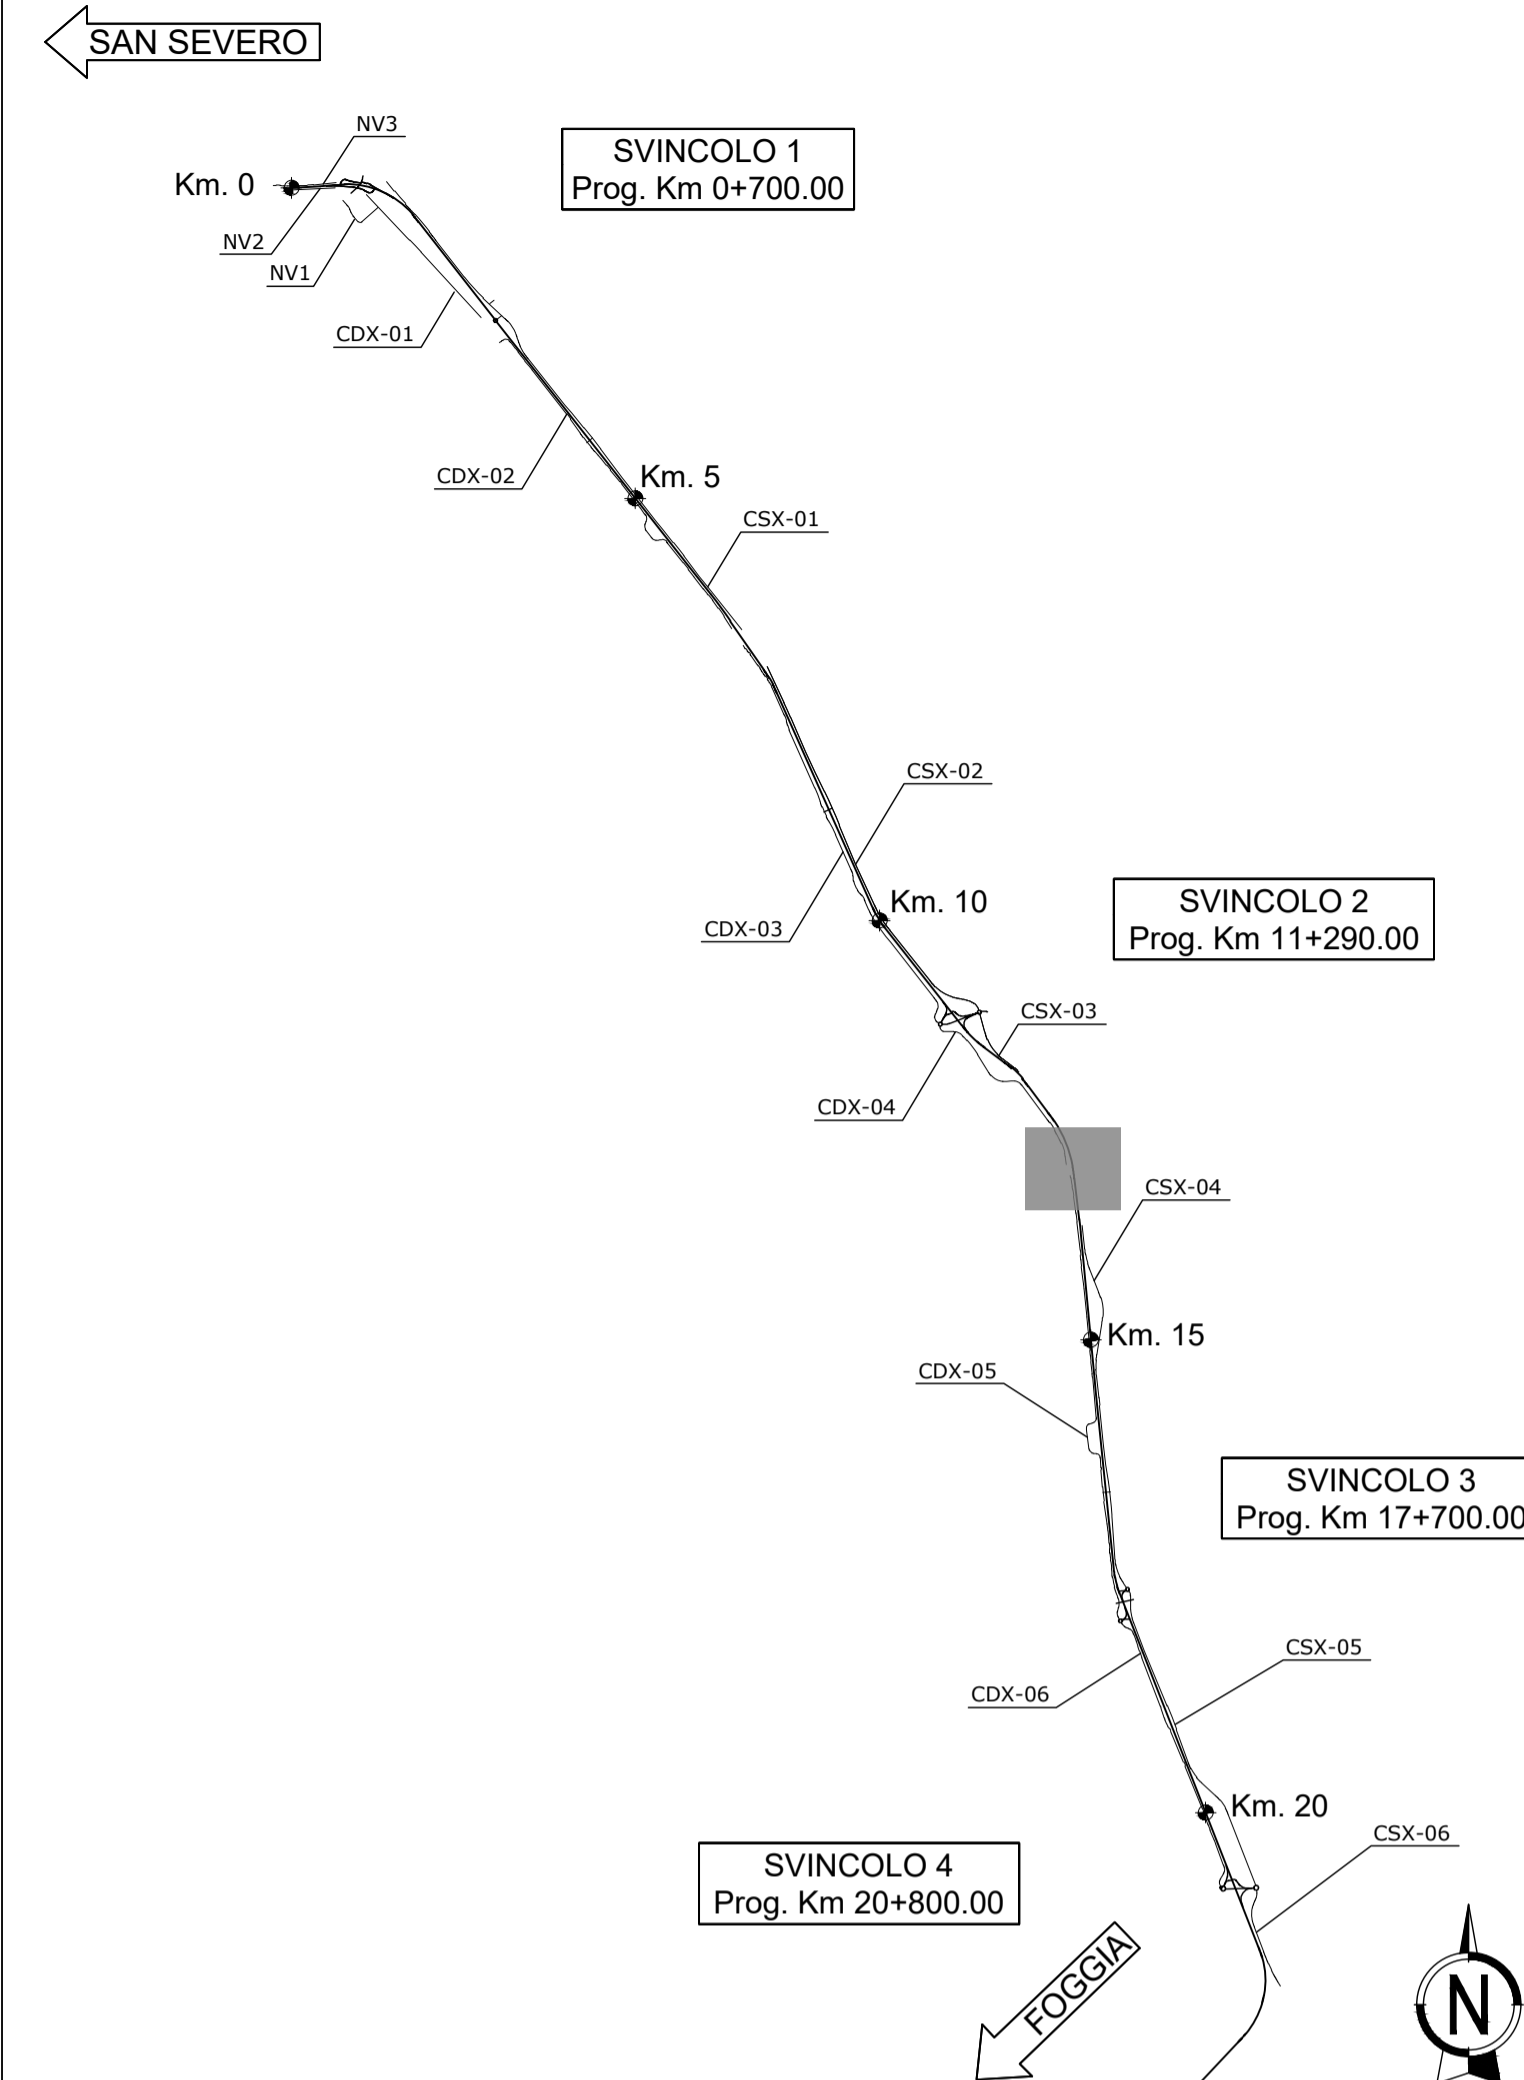

Strada Statale 16 "ADRIATICA"
LAVORI DI ADEGUAMENTO
DEL TRATTO COMPRESO TRA FOGGIA E SAN SEVERO

PROGETTO DEFINITIVO

COD. BA 136

PROGETTAZIONE:



PROGETTISTI Ing. Tommaso Di Bari - Ordine Ing. Taranto n. 1083 Ing. Vito Capotorto - Ordine Ing. Taranto n. 1080 Arch. Andrea Kpar - Ordine Arch. Milano n.13269 - Progettista e Direttore Tecnico LAND Italia Srl Ing. Primo Stasi - Ordine Ing. Lecce n. 842	RESPONSABILE DEL PROCEDIMENTO Ing. Carmine Marro
RESPONSABILE INTEGRAZIONE PRESTAZIONI SPECIALISTICHE Ing. Alessandro Allotta - Ordine Ing. Genova n. 79954	COLLABORATORI Ing. Cristina Stano - Ordine Ing. Lecce n. 3549 Arch. Lucia Maria Lepore - Ordine Arch. Lecce n. 541
IL GEOLOGO Dott. Geol. Mario Stani - Ordine Geol. Puglia n. 279	RESPONSABILE DI PROGETTO STRUTTURA TERRITORIALE PUGLIA Ing. Marianna Grisolia
COORDINATORE PER LA SICUREZZA IN FASE DI PROGETTAZIONE Ing. Vito Capotorto - Ordine Ing. Taranto n. 1080	RESPONSABILE PROJECT MANAGEMENT E PROGETTI SPECIALI Ing. Nicola Marzi

TITOLO:

CANTIERIZZAZIONE
Profilo longitudinale deviazione provvisoria Salsola

CODICE PROGETTO	NOME FILE	REVISIONE	SCALA:	FOGLIO:
PROGETTO	TO0CA00CANFP02_A	A	1:1000/100	01/01
STBA136	ELAB. TO0CA00CANFP02			
03				
02				
01				
00	PRIMA EMISSIONE	Maggio 2022	F. Bolettieri	V. Capotorto
REV.	DESCRIZIONE	DATA	REDATTO	VERIFICATO
			T. Di Bari	