


DESCRIZIONE FASE: "0" - "1" - "1A"

- TRAFFICO:**
- SEDE ATTUALE IN TUTTE LE DIREZIONI
- LAVORAZIONI:**
- RISOLUZIONE DELLE INTERFERENZE E REALIZZAZIONE DELLA 'CONTINUITA' CON 'VIABILITA' INTERFERITE ED ACCESSI.
- NEI TRATTI IN LAVORAZIONE OBBLIGATORIAMENTE SOTTO TRAFFICO, SARANNO ADOTTATE OPPORTUNE SOTTO-FASI A GARANZIA DELLA SICUREZZA DEGLI UTENTI E DELLA MAESTRANZE.
- REALIZZAZIONE DELLE SEGUENTI OPERE:**
- FASE: 0**
- 1) Area di CANTIERE OPERATIVO CO_1
 - 2) Area TECNICA AT2
- FASE: 1**
- 1) Complanare EST CSX-01 dalla PK 0.000.00 alla PK 3+780.00 (escluso tratto di collegamento con cavalciferrovia esistente PK 2+525.46, vedi FASE 1A)
 - 2) Complanare OVEST CDX-01
 - 3) Complanare OVEST CDX-02 dalla PK 0.000.00 alla PK 1+750.00
 - 4) Viabilità secondaria NV1
- FASE: 1A**
- 1) Deviazione traffico viabilità Cavalciferrovia esistente verso intersezione alla PK 2+900 complanare EST CSX-01
 - 2) Completamento della complanare EST nel tratto di collegamento con cavalciferrovia esistente PK 2+525.46

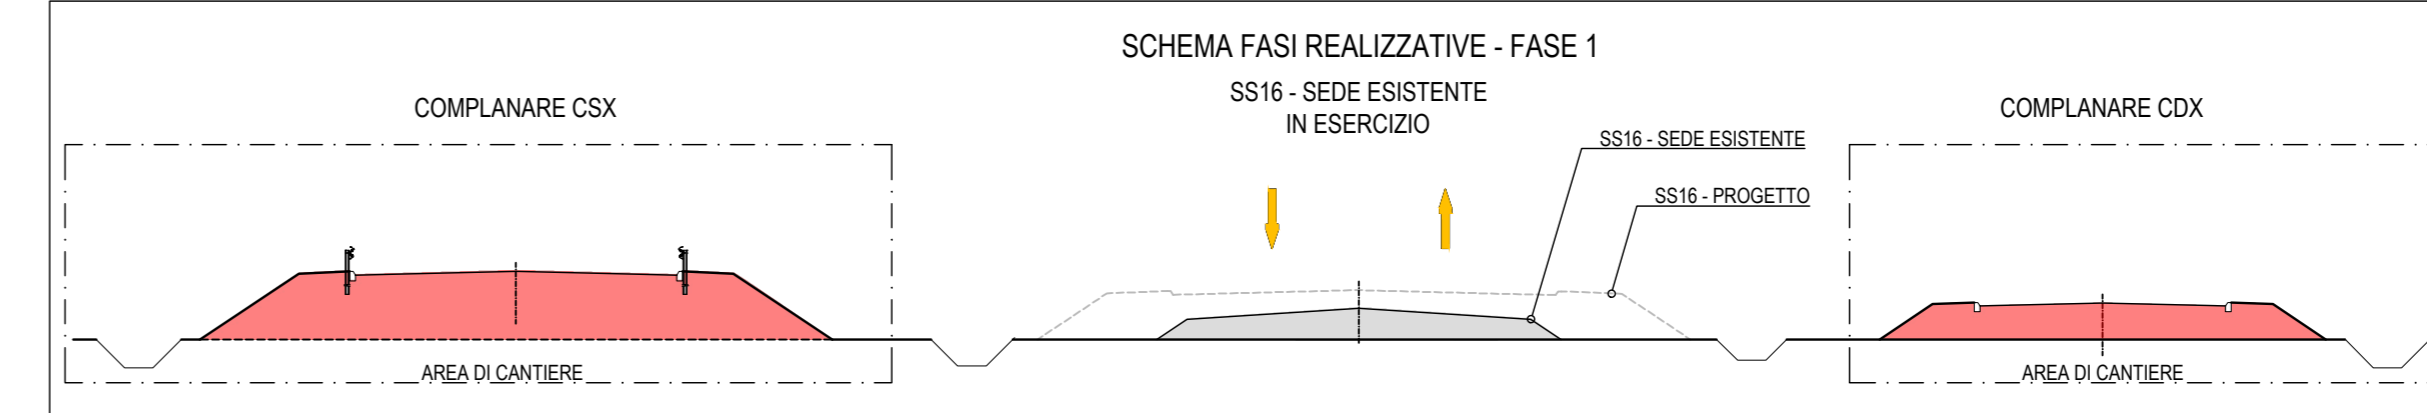

sanas GRUPPO FS ITALIANE Direzione Progettazione e Realizzazione Lavori

Strada Statale 16 "ADRIATICA"
LAVORI DI ADEGUAMENTO DEL TRATTO COMPRESO TRA FOGGIA E SAN SEVERO

PROGETTO DEFINITIVO COD. BA 136

PROGETTAZIONE: **RIFA**, **AMBERG ENGINEERING**, **ETACONS S.p.A.**, **cdb** INGEGNERI ASSOCIATI, **LAND**

PROGETTISTI: Ing. Tommaso Di Bari - Ordine Ing. Taranto n. 1083
Ing. Vito Caporaso - Ordine Ing. Taranto n. 1080
Arch. Andrea Gior - Ordine Arch. Bari n. 1339 - Ingegnere in Ordine Stato UNI 948-94
Ing. Pirina Silvio - Ordine Ing. Lecce n. 842

RESPONSABILE INTEGRAZIONE PRESTAZIONI SPECIALISTICHE
Ing. Alessandro Anzotta - Ordine Ing. Genova n. 79954

COLLABORATORI:
Ing. Cristina Siano - Ordine Ing. Lecce n. 3648
Arch. Lucia Maria Lapore - Ordine Arch. Lecce n. 541

IL GEOLOGO
Dott. Gian Maria Stani - Ordine Geol. Puglia n. 279

COORDINATORE PER LA SICUREZZA IN FASE DI PROGETTAZIONE
Ing. Vito Caporaso - Ordine Ing. Taranto n. 1080

RESPONSABILE DEL PROCEDIMENTO
Ing. Corrado Marro

COLLABORATORI:
Arch. Claudio Messora
Dott. Geol. Pasquale Scario

RESPONSABILE DI PROGETTO STRUTTURA TERRITORIALE PUGLIA
Ing. Massimo Gioiada

RESPONSABILE PROJECT MANAGEMENT E PROGETTI SPECIALI
Ing. Nicola Marzi

TITOLO:
CANTIERIZZAZIONE
Fasi di traffico e costruzione - Fase 0-1 - Tav. 1 di 5

CODICE PROGETTO	NOME FILE	REVISIONE	SCALA:	FOGLIO:
STBA136	T00CA00CANPE01_A	A	1:2000	01/05
PRODOTTO	LIV. PROG. N. PROG.	ELAB.		
03				
02				
01				
00	PRIMA EMISSIONE		Maggio 2022	F. Boletti / V. Caporaso / T. Di Bari
REV.	DESCRIZIONE	DATA	REDATTO	VERIFICATO
				APPROVATO