

DESCRIZIONE FASE: "0" - "1"



TRAFFICO:
 - SEDE ATTUALE IN TUTTE LE DIREZIONI
 - SVINCOLO 2: SU ROTATORIA "2" e BRETTELLA "E" IN SENSO ALTERNATO

LAVORAZIONI:
 - RISOLUZIONE DELLE INTERFERENZE E REALIZZAZIONE DELLA 'CONTINUITA' CON 'VIABILITA' INTERFERITE ED ACCESSI.
 - NEI TRATTI IN LAVORAZIONE OBBLIGATORIAMENTE SOTTO TRAFFICO, SARANNO ADOTTATE OPPORTUNE SOTTO-FASI A GARANZIA DELLA SICUREZZA DEGLI UTENTI E DELLA MAESTRANZE.

REALIZZAZIONE DELLE SEGUENTI OPERE:

FASE: 0
 1) Area CAMPO BASE CB_1
 2) Area TECNICA AT1

FASE: 1
 1) Complanare EST CSX-02 dalla PK 2+130.00 alla PK 4+229.29 e parte Rotatoria 2
 2) Complanare EST CSX-03 e parte Rotatoria 2
 3) Complanare OVEST CDX-03 dalla PK 2+440.00 alla PK 4+409.69 e Rotatoria 1 compreso parte ramo nuova sede Bretella E
 4) Deviazione provvisoria e messa in opera il ponte Bailey sul torrente Salsola
 5) Complanare OVEST CDX-04
 6) Complanare OVEST CDX-05 fino alla PK0+585.00

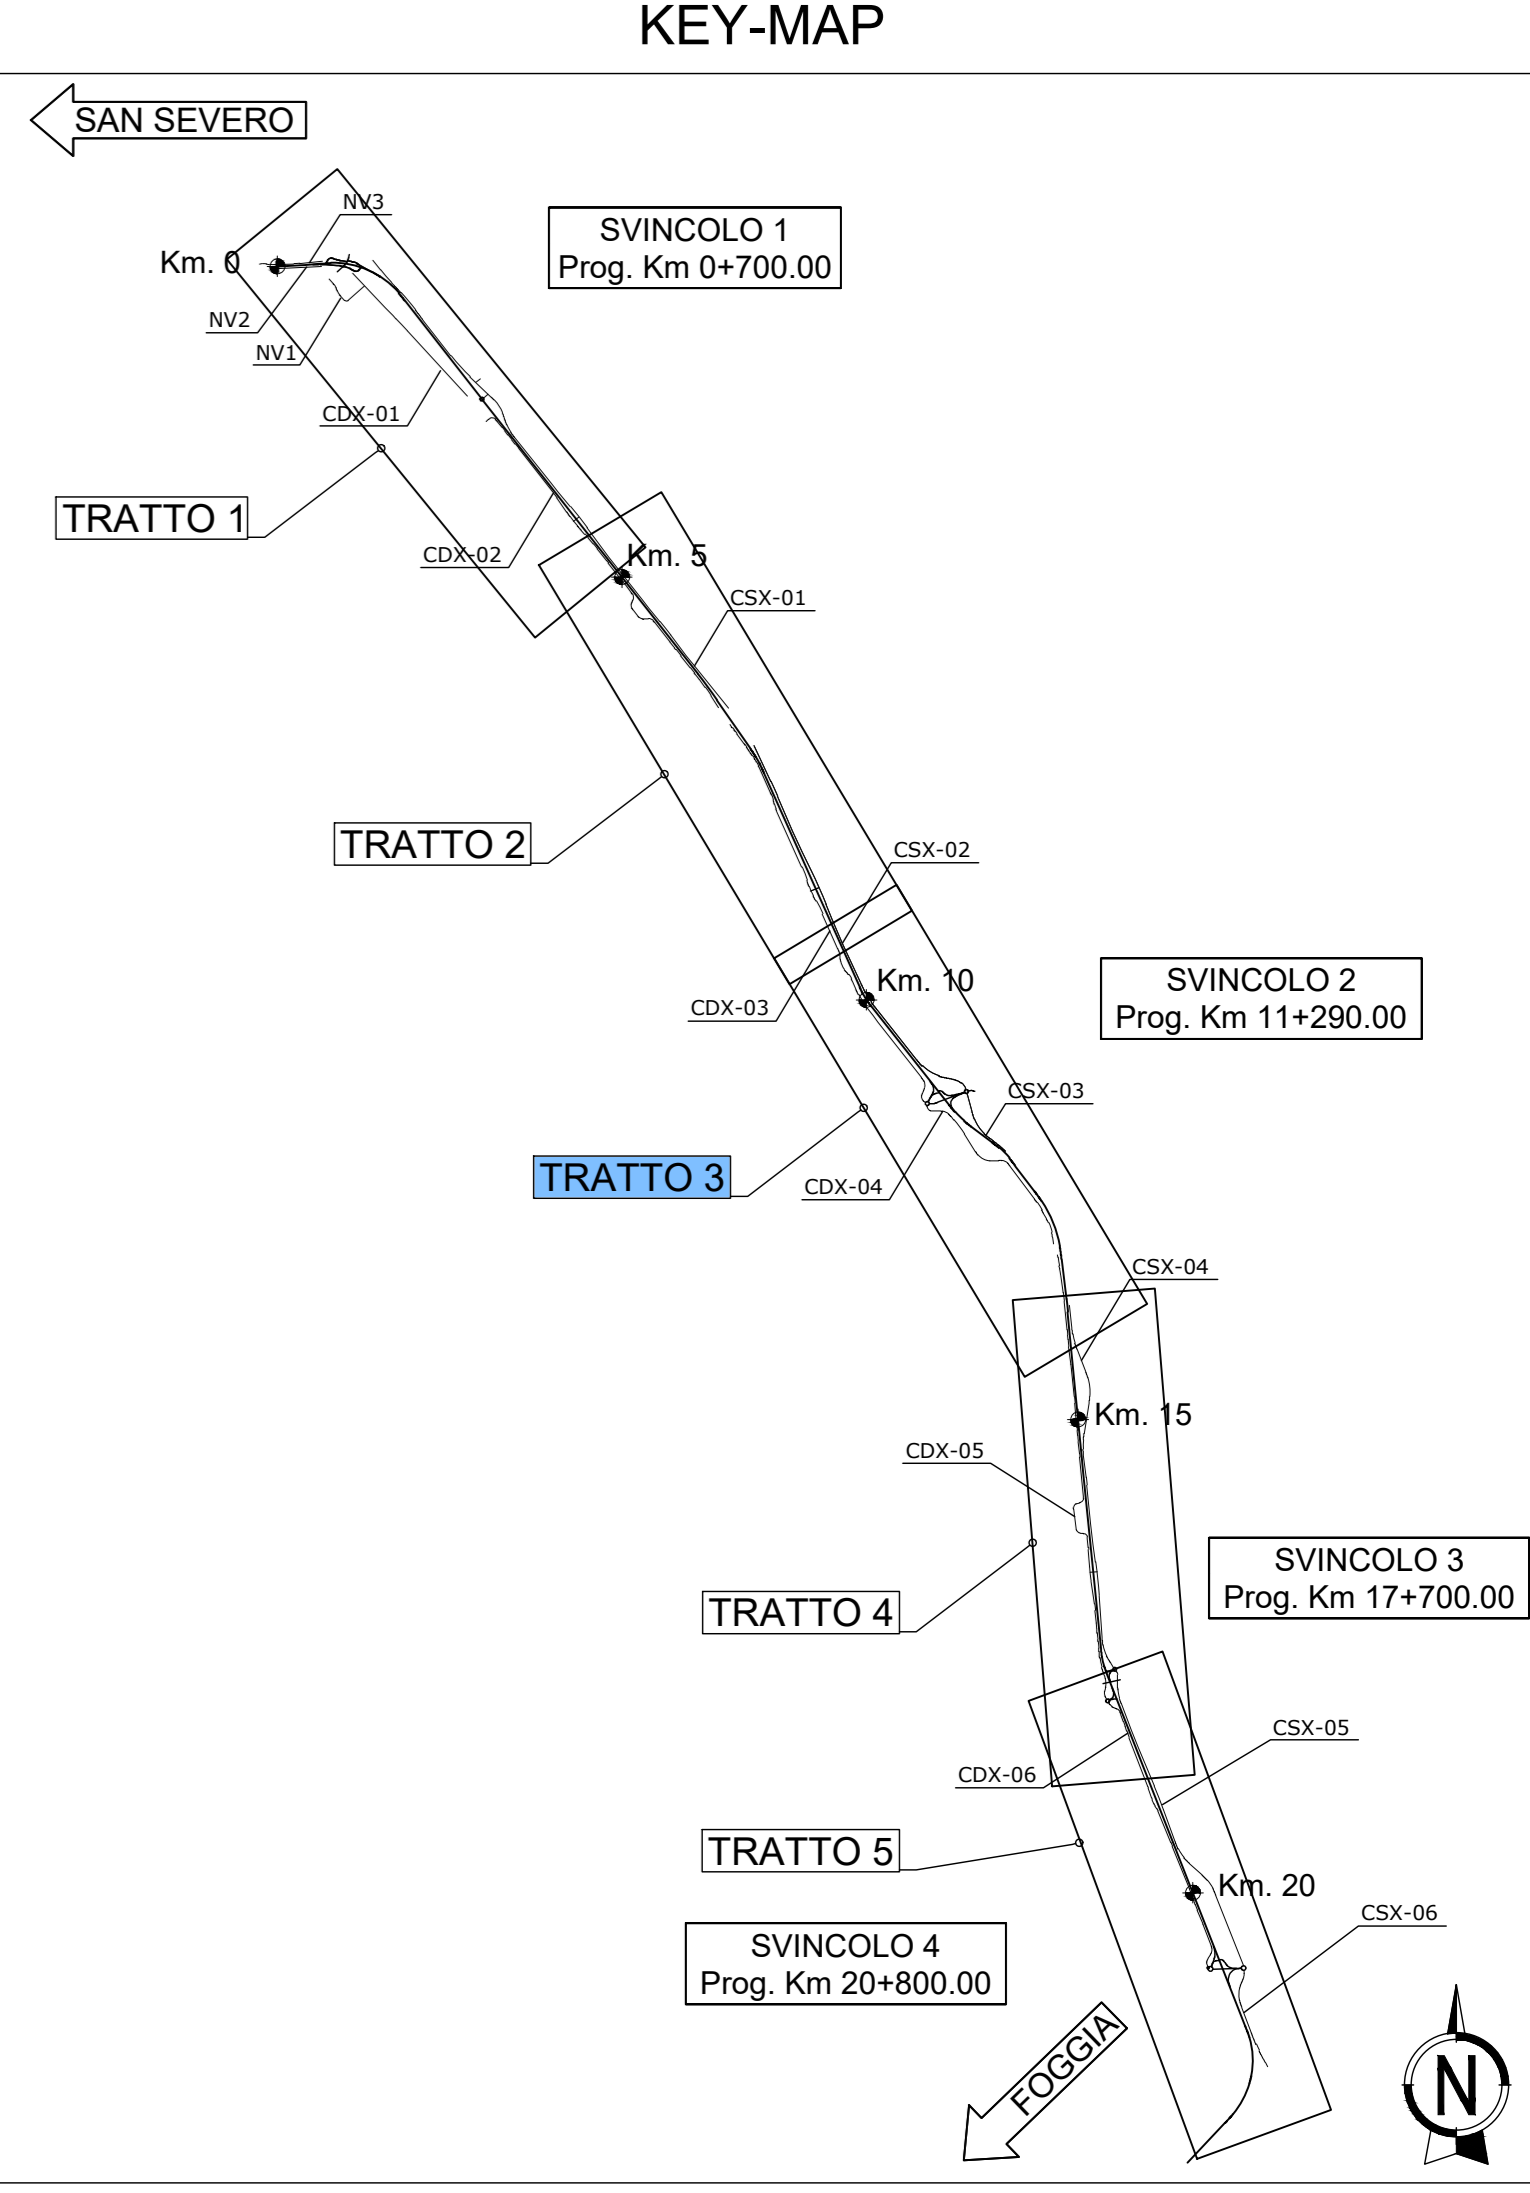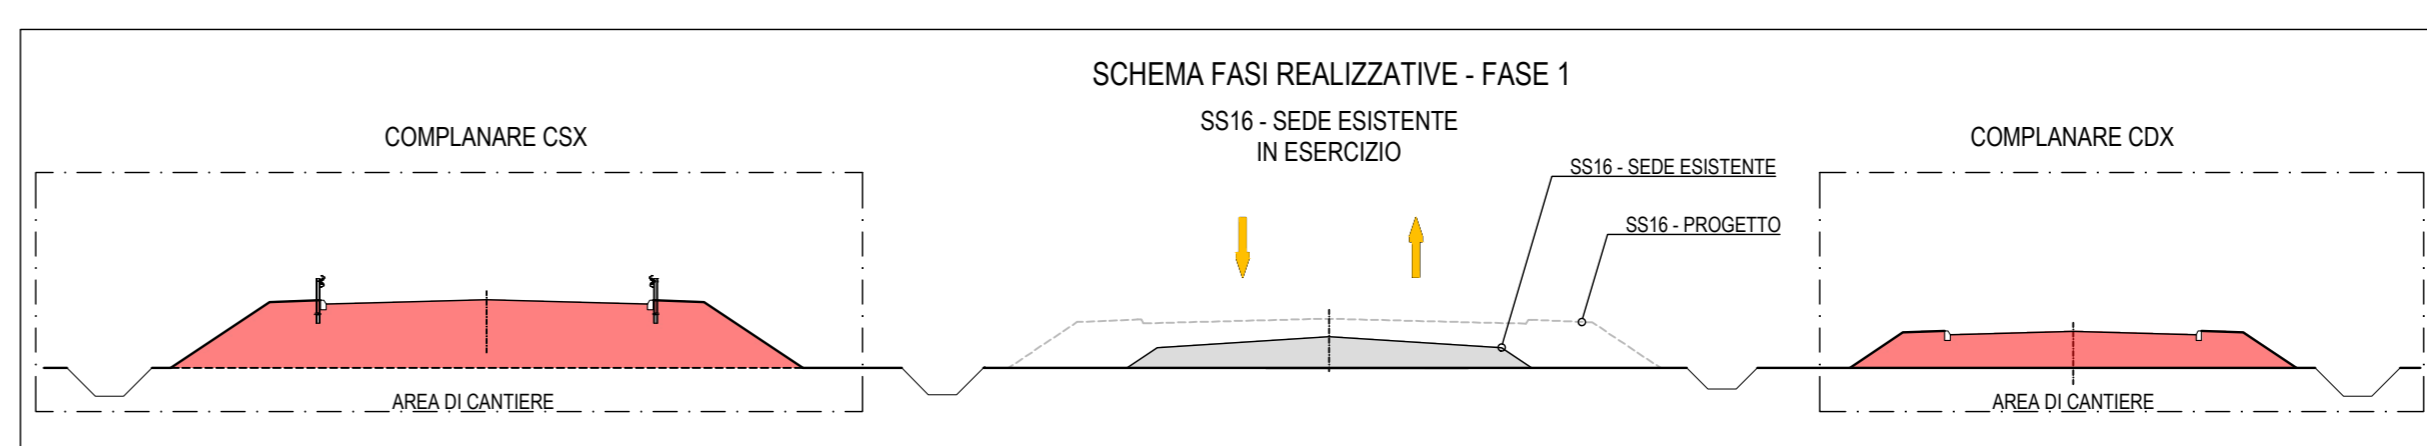

LEGENDA

- OPERE REALIZZATE NELLA PRESENTE FASE
- FLUSSI DI TRAFFICO IN ESERCIZIO
- RAMO PROVVISORIO DI COLLEGAMENTO
- - - ASSI DI PROGETTO

sanas GRUPPO FS ITALIANE Direzione Progettazione e Realizzazione Lavori

Strada Statale 16 "ADRIATICA"
 LAVORI DI ADEGUAMENTO DEL TRATTO COMPRESO TRA FOGGIA E SAN SEVERO

PROGETTO DEFINITIVO COD. BA 136

PROGETTAZIONE: **RIFA**, **AMBERG ENGINEERING**, **ETACONS S.p.A.**, **cdb** INGEGNERI ASSOCIATI, **LAND**

PROGETTISTI:
 Ing. Tommaso Di Bari - Ordine Ing. Taranto n. 1083
 Ing. Vito Caporaso - Ordine Ing. Taranto n. 1080
 Arch. Andrea Gior - Ordine Arch. Lecce n. 842 - Progettista e Ordine Archit. UNI-Ida-54
 Ing. Pina Sisti - Ordine Ing. Lecce n. 842

RESPONSABILE INTEGRAZIONE PRESTAZIONI SPECIALISTICHE:
 Ing. Alessandro Anzotto - Ordine Ing. Genova n. 79954

COLLABORATORI:
 Ing. Cristina Siano - Ordine Ing. Lecce n. 3648
 Arch. Lucia Maria Lapore - Ordine Arch. Lecce n. 541

IL GEOLOGO:
 Dott. Gian Maria Stani - Ordine Geol. Puglia n. 279

COORDINATORE PER LA SICUREZZA IN FASE DI PROGETTAZIONE:
 Ing. Vito Caporaso - Ordine Ing. Taranto n. 1080

RESPONSABILE DEL PROCEDIMENTO:
 Ing. Carmine Marro

COLLABORATORI:
 Arch. Claudio Messora
 Dott. Geol. Pasquale Scario

RESPONSABILE DI PROGETTO STRUTTURA TERRITORIALE PUGLIA:
 Ing. Massimo Gioiello

RESPONSABILE PROJECT MANAGEMENT E PROGETTI SPECIALI:
 Ing. Nicola Marri

TITOLO:
CANTIERIZZAZIONE
 Fasi di traffico e costruzione - Fase 0-1 - Tav. 3 di 5

CODICE PROGETTO	NOME FILE	REVISIONE	SCALA:	FOGLIO:
PROGETTO	TO0CA00CANPE03_A			
ST/BA/136	D/2101		1:2000	03/05
03				
02				
01				
00	PRIMA EMISSIONE	Maggio 2022	F. Boletti	V. Caporaso
REV.	DESCRIZIONE	DATA	REDATTO	VERIFICATO
				APPROVATO