

LEGENDA

ELABORATI DI RIFERIMENTO



- PD_01_IPO01_0_CM_PZ_01_A "Planimetria, Pianta, Sezione longitudinale trasversale"

CARATTERISTICHE DEI MATERIALI

- PD_0_000_0000_0_GE_TB_01 "Tabella materiali e Classi di Esposizione Calcestruzzo"

NOTE

Quote espresse in cm.
Quote alimetriche espresse in m.
Angoli espressi in gradi sessagesimali

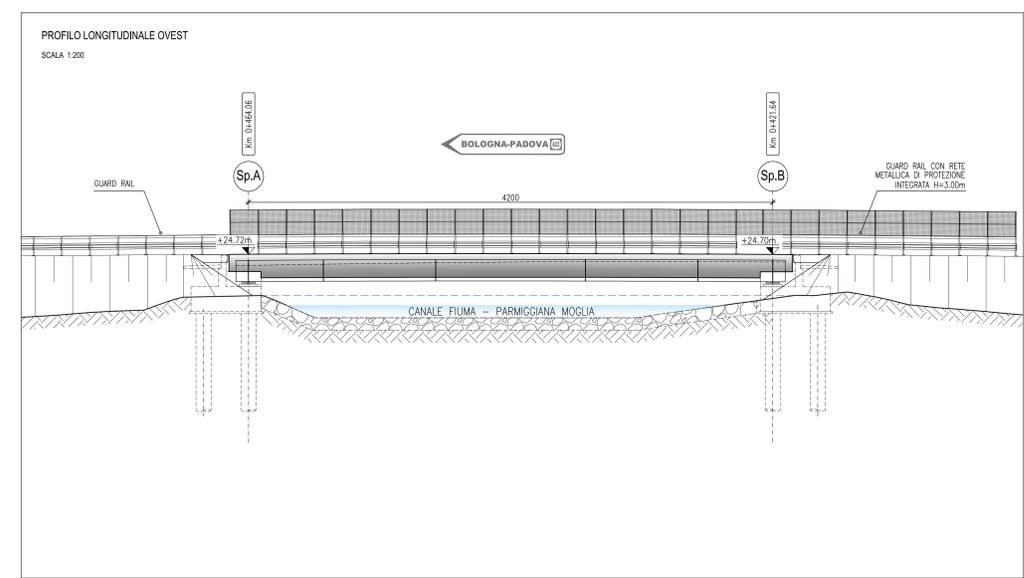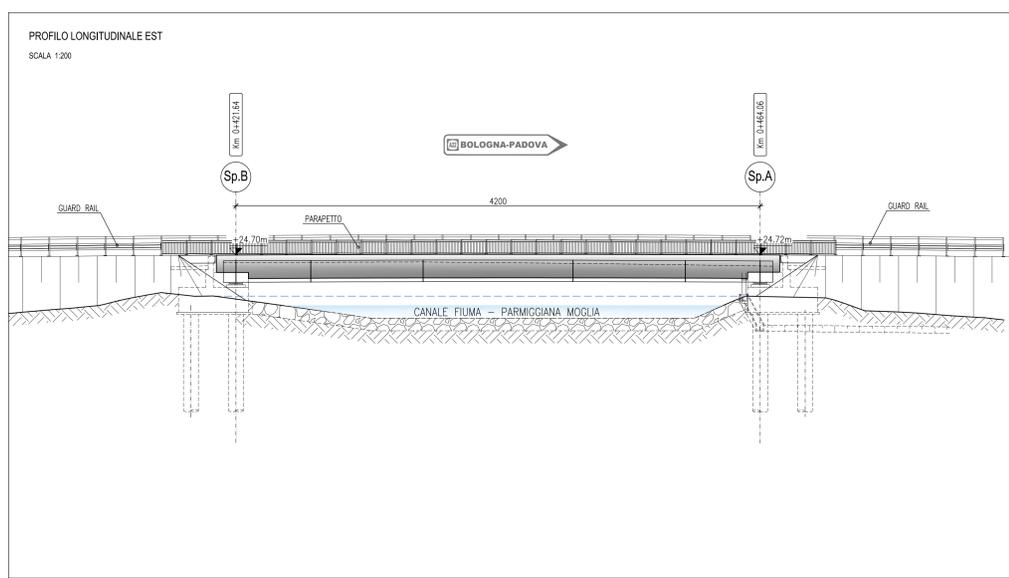

IL CONCEDENTE

Regione Emilia-Romagna

IL CONCESSIONARIO

ARC

AUTOSTRADA REGIONALE CISPADANA

AUTOSTRADA REGIONALE CISPADANA DAL CASELLO DI REGGIOLO-ROLO SULLA A22 AL CASELLO DI FERRARA SUD SULLA A13

CODICE C.U.P. E8180800060009

PROGETTO DEFINITIVO

ASSE AUTOSTRADALE (COMPRESIVO DEGLI INTERVENTI LOCALI DI COLLEGAMENTO VIARIO AL SISTEMA AUTOSTRADALE) OPERE STRUTTURALI

OPERE D'ARTE MAGGIORI - PONTI

IPO01 - ALLARGAMENTO PONTE SU PARMIGGIANA MOGLIA

ARREDO IMPALCATO: PIANTE E PROSPETTO

IL PROGETTISTA

Ing. Antonello Mezzalana
Albo Ing. Bologna n° 5225 A

RESPONSABILE INTEGRAZIONE PRESTAZIONI SPECIALISTICHE

Ing. Emilio Salsi
Albo Ing. Reggio Emilia n° 545

IL CONCESSIONARIO

Autosstrada Regionale Cispadana S.p.A.
IL PRESIDENTE
Giancarlo Pizzutti

17.04.2012 EMISSIONE

Antiquarium Mezzalana Salsi

IDENTIFICAZIONE ELABORATO

DATA MAGGIO 2012

SCALA 1:200