

**DESCRIZIONE FASE: "0" - "1"**

**TRAFFICO:**

- SEDE ATTUALE IN TUTTE LE DIREZIONI

**LAVORAZIONI:**

- RISOLUZIONE DELLE INTERFERENZE E REALIZZAZIONE DELLA 'CONTINUITA' CON 'VIABILITA' INTERFERITE ED ACCESSI.  
- NEI TRATTI IN LAVORAZIONE OBBLIGATORIAMENTE SOTTO TRAFFICO, SARANNO ADOTTATE OPPORTUNE SOTTO-FASI A GARANZIA DELLA SICUREZZA DEGLI UTENTI E DELLA MAESTRANZE.


**REALIZZAZIONE DELLE SEGUENTI OPERE:**

FASE: 0

1) Area TECNICA AT3

FASE: 1

-

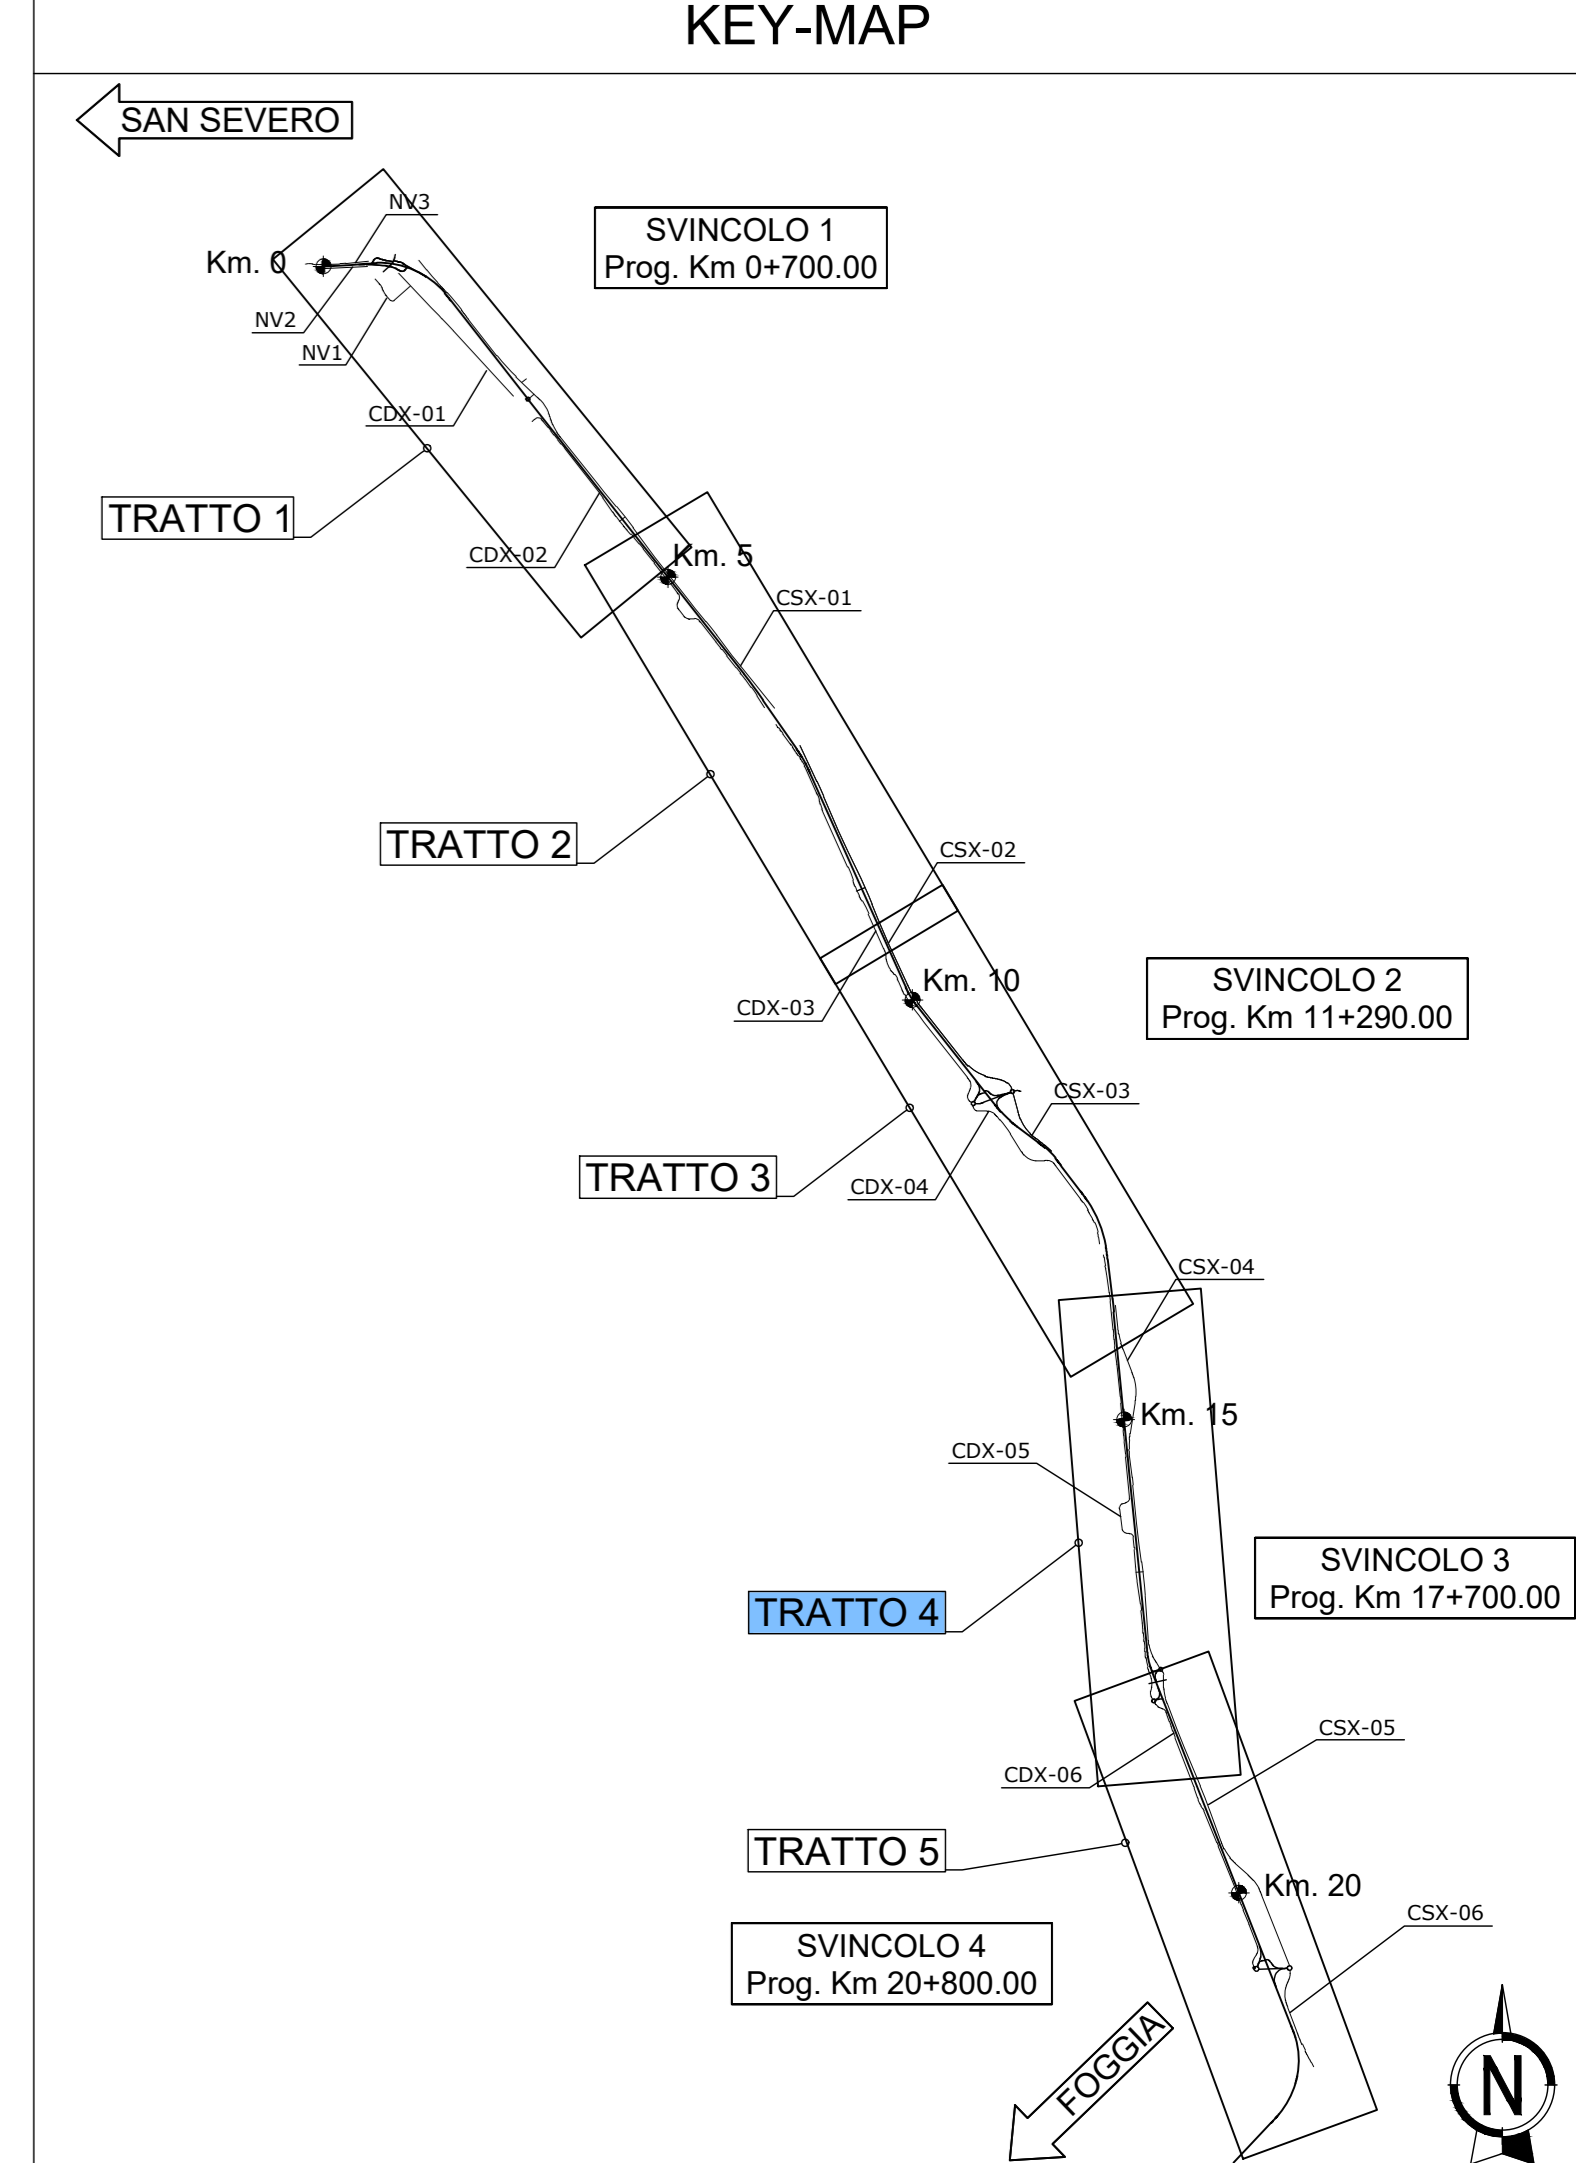

**LEGENDA**

- █ OPERE REALIZZATE NELLA PRESENTE FASE
- FLUSSI DI TRAFFICO IN ESERCIZIO
- █ RAMO PROVVISORIO DI COLLEGAMENTO
- - - ASSI DI PROGETTO

**sanas** GRUPPO FS ITALIANE Direzione Progettazione e Realizzazione Lavori

**Strada Statale 16 "ADRIATICA"**  
LAVORI DI ADEGUAMENTO  
DEL TRATTO COMPRESO TRA FOGGIA E SAN SEVERO

PROGETTO DEFINITIVO COD. BA 136

PROGETTAZIONE: **RIFA**, **AMBERG ENGINEERING**, **ETACONS S.p.A.**, **cdb** INGEGNERI ASSOCIATI, **LAND**

PROGETTISTI:  
Ing. Tommaso Di Bari - Ordine Ing. Taranto n. 1083  
Ing. Vito Caporaso - Ordine Ing. Taranto n. 1080  
Arch. Andrea Gior - Ordine Arch. Bari n. 1339 - Ingegnere a Ordine Bari n. 642-54  
Ing. Pirina Sisti - Ordine Ing. Lecce n. 842

RESPONSABILE INTEGRAZIONE PRESTAZIONI SPECIALISTICHE:  
Ing. Alessandro Aiotta - Ordine Ing. Genova n. 79954

COLLABORATORI:  
Ing. Cristina Siano - Ordine Ing. Lecce n. 3648  
Arch. Lucia Maria Lapore - Ordine Arch. Lecce n. 541

IL GEOLOGO:  
Dott. Geol. Maria Stasi - Ordine Geol. Puglia n. 279

COORDINATORE PER LA SICUREZZA IN FASE DI PROGETTAZIONE:  
Ing. Vito Caporaso - Ordine Ing. Taranto n. 1080

RESPONSABILE DEL PROCEDIMENTO:  
Ing. Carmine Marro

COLLABORATORI:  
Arch. Claudio Messaro  
Dott. Geol. Pasquale Scario

RESPONSABILE DI PROGETTO STRUTTURA TERRITORIALE PUGLIA:  
Ing. Marcellino Gioiello

RESPONSABILE PROJECT MANAGEMENT E PROGETTI SPECIALI:  
Ing. Nicola Marro

TITOLO:  
**CANTIERIZZAZIONE**  
Fasi di traffico e costruzione - Fase 0-1 - Tav. 4 di 5

CODICE PROGETTO	NOME FILE	REVISIONE	SCALA:	FOGLIO:
STBA136	T00CA00CANPE04_A	A	1:2000	04+05
PROGETTO	LIV. PROG. N. PROG.	CODICE ELAB.		
03				
02				
01				
00	PRIMA EMISSIONE	Maggio 2022	F. Bolettieri	V. Caporaso
REV.	DESCRIZIONE	DATA	REDATTO	VERIFICATO
				APPROVATO