

DESCRIZIONE FASE: "0" - "1"

TRAFFICO:

- SEDE ATTUALE IN TUTTE LE DIREZIONI
- SVINCOLO 4: SU ROTATORIA "1", ROTATORIA "2" e BRETELLA "E" IN SENSO ALTERNATO

LAVORAZIONI:

- RISOLUZIONE DELLE INTERFERENZE E REALIZZAZIONE DELLA CONTINUITA' CON VIABILITA' INTERFERITE ED ACCESSI.
- NEI TRATTI IN LAVORAZIONE OBBLIGATORIAMENTE SOTTO TRAFFICO, SARANNO ADOTTATE OPPORTUNE SOTTO-FASI A GARANZIA DELLA SICUREZZA DEGLI UTENTI E DELLA MAESTRANZE.



REALIZZAZIONE DELLE SEGUENTI OPERE:

FASE: 0

- 1) Area cantiere OPERATIVO CO_02
- 2) Area TECNICA AT4

FASE: 1

- 1) Complanare EST CSX-05 dalla PK 0+680.00 alla PK 3+316.16 e parte Rotatoria 2
- 2) Complanare EST CSX-06 e parte Rotatoria 2
- 3) Complanare OVEST CDX-06 dalla PK 0+420.00 alla PK 2+949.76 e Rotatoria 1

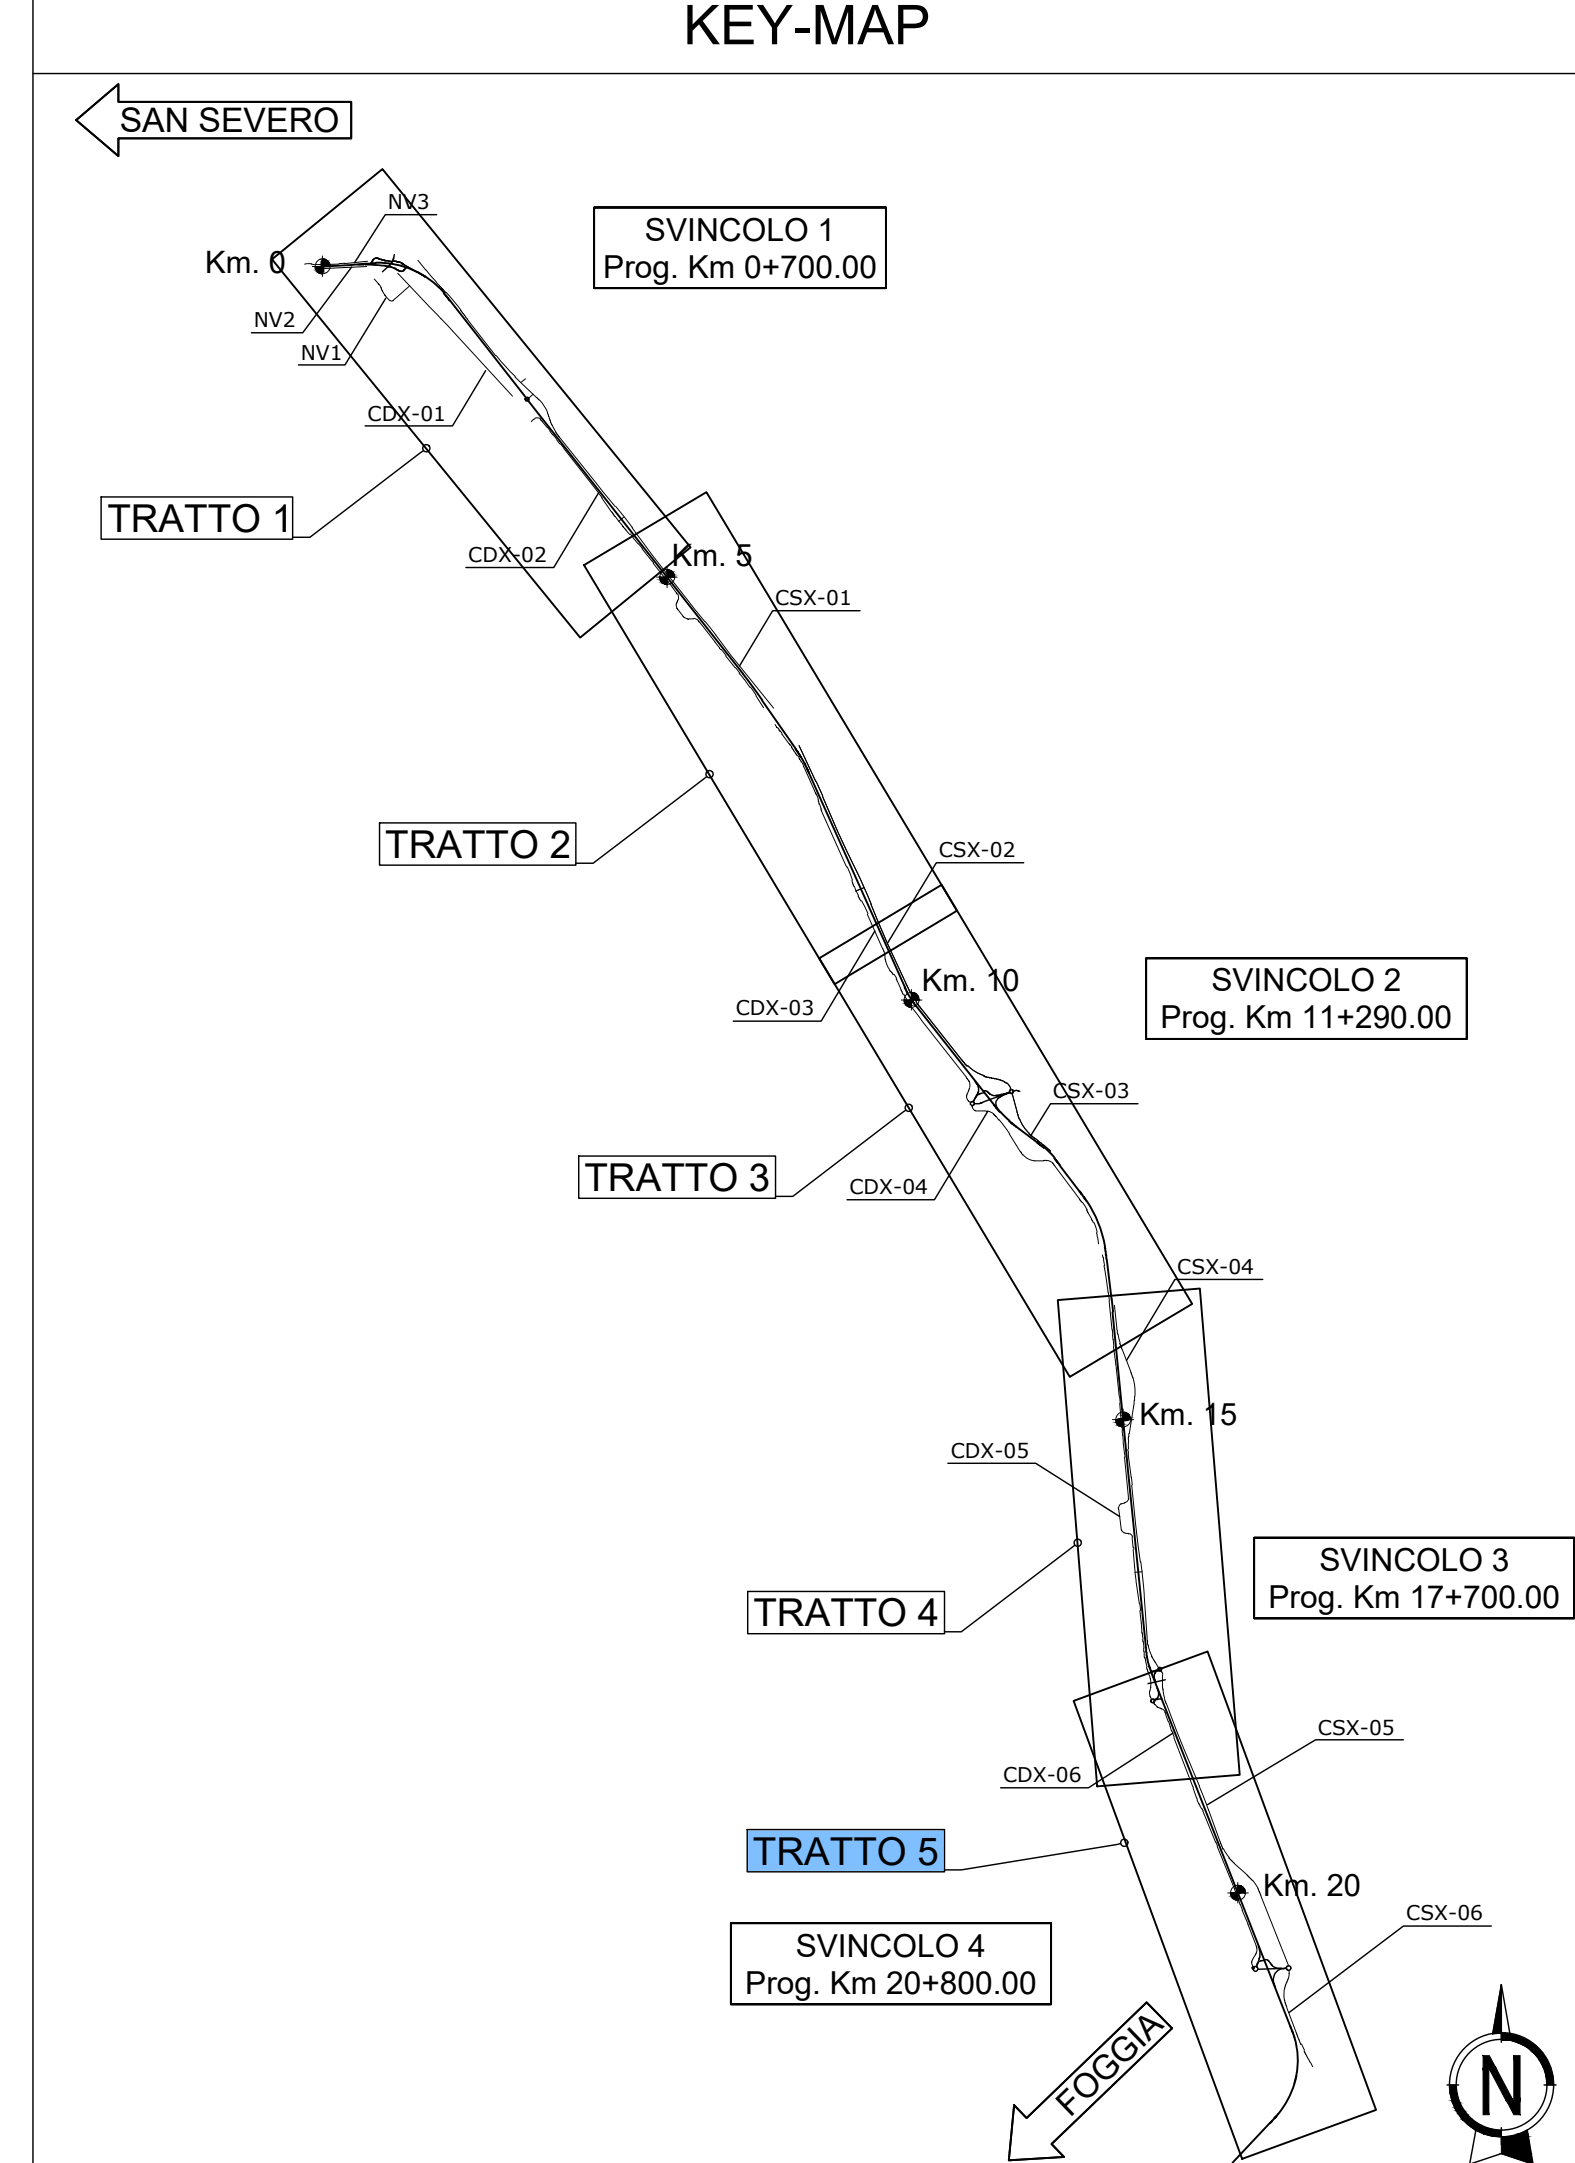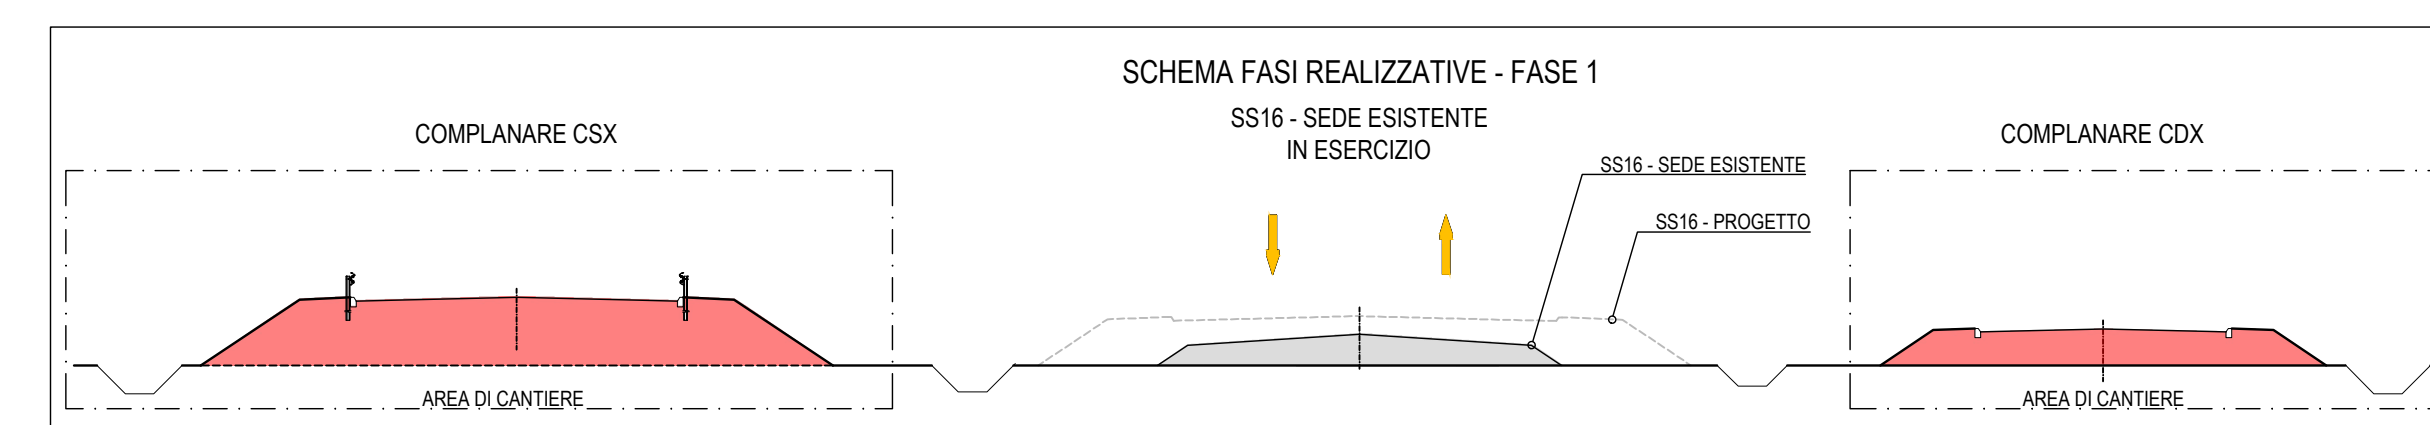

LEGENDA

- OPERE REALIZZATE NELLA PRESENTE FASE
- FLUSSI DI TRAFFICO IN ESERCIZIO
- RAMO PROVVISORIO DI COLLEGAMENTO
- ASSI DI PROGETTO

sanas GRUPPO FS ITALIANE Direzione Progettazione e Realizzazione Lavori

Strada Statale 16 "ADRIATICA"
LAVORI DI ADEGUAMENTO DEL TRATTO COMPRESO TRA FOGGIA E SAN SEVERO

PROGETTO DEFINITIVO COD. BA 136

PROGETTAZIONE: **RIFA**, **AMBERG ENGINEERING**, **ETACONS S.p.A.**, **cdb** INGEGNERI ASSOCIATI, **LAND**

PROGETTISTI: Ing. Tommaso Di Bari - Ordine Ing. Taranto n. 1083, Ing. Vito Caporaso - Ordine Ing. Taranto n. 1080, Arch. Andrea Gior - Ordine Arch. Lecce n. 842, Ing. Pietro Siani - Ordine Ing. Lecce n. 842

RESPONSABILE INTEGRAZIONE PRESTAZIONI SPECIALISTICHE: Ing. Alessandro Aiotta - Ordine Ing. Genova n. 79954

COLLABORATORI: Ing. Cristina Siano - Ordine Ing. Lecce n. 3648, Arch. Lucia Maria Lapore - Ordine Arch. Lecce n. 541

IL GEOLOGO: Dott. Geol. Maria Stasi - Ordine Geol. Puglia n. 279

COORDINATORE PER LA SICUREZZA IN FASE DI PROGETTAZIONE: Ing. Vito Caporaso - Ordine Ing. Taranto n. 1080

RESPONSABILE DEL PROCEDIMENTO: Ing. Carmine Marro

COLLABORATORI: Arch. Claudio Messora, Dott. Geol. Pasquale Scario

RESPONSABILE DI PROGETTO STRUTTURA TERRITORIALE PUGLIA: Ing. Massimo Gioià

RESPONSABILE PROJECT MANAGEMENT E PROGETTI SPECIALI: Ing. Nicola Marro

CANTIERIZZAZIONE
Fasi di traffico e costruzione - Fase 0-1 - Tav. 5 di 5

CODICE PROGETTO	NOME FILE	REVISIONE	SCALA:	FOGLIO:
STBA136	T00CA00CANPE05_A	A	1:2000	05/05
PROGETTO	L.V. PROG. N. PROG.	ELAB.		
03				
02				
01				
00	PRIMA EMISSIONE	Maggio 2022	F. Bolettieri	V. Caporaso
REV.	DESCRIZIONE	DATA	REDATTO	VERIFICATO
				APPROVATO