

LEGENDA

- OPERE REALIZZATE NELLA PRESENTE FASE
- FLUSSI DI TRAFFICO IN ESERCIZIO
- RAMO PROVVISORIO DI COLLEGAMENTO
- ASSI DI PROGETTO

DESCRIZIONE FASE: "2" - "3"

TRAFFICO:

- NUOVA SEDE COMPLANARE EST CSX02 (tratto 3) NELLE DUE DIREZIONI
- NUOVA SEDE SVINCOLO 2 SU BRETTELLA E NELLE DUE DIREZIONI
- NUOVA SEDE COMPLANARE OVEST CDX04 E CDX05 (tratto 3) NELLE DUE DIREZIONI
- NUOVA SEDE COMPLANARE OVEST CDX03 (solo frontisti)
- NUOVA SEDE COMPLANARE EST CSX03 (solo frontisti)

LAVORAZIONI:


- RISOLUZIONE DELLE INTERFERENZE E REALIZZAZIONE DELLA 'CONTINUITA' CON 'VIABILITA' INTERFERITE ED ACCESSI.
- NEI TRATTI IN LAVORAZIONE OBBLIGATORIAMENTE SOTTO TRAFFICO, SARANNO ADOTTATE OPPORTUNE SOTTO-FASI A GARANZIA DELLA SICUREZZA DEGLI UTENTI E DELLA MAESTRANZE.

REALIZZAZIONE DELLE SEGUENTI OPERE:

FASE 2

- 1) Rampa provvisoria n°4 alla PK 14+000.00 (AP) di collegamento tra la SS16 esistente con il nuovo tratto della complanare OVEST CDX-05
- 2) Rampa provvisoria n°3 alla PK 9+300.00 (AP) di collegamento tra la SS16 esistente con il nuovo tratto della complanare EST CSX-02
- 3) Chiusura sede esistente SS16 tratto 3 e deviazione traffico sulla nuova sede della complanare OVEST CDX-04, CDX05, CSX-02 e su Bretella E svincolo 2, nelle due direzioni
- 4) Nuova sede SS16 tratto 3 dalla PK 9+300.00 alla PK 14+000.00

FASE 3

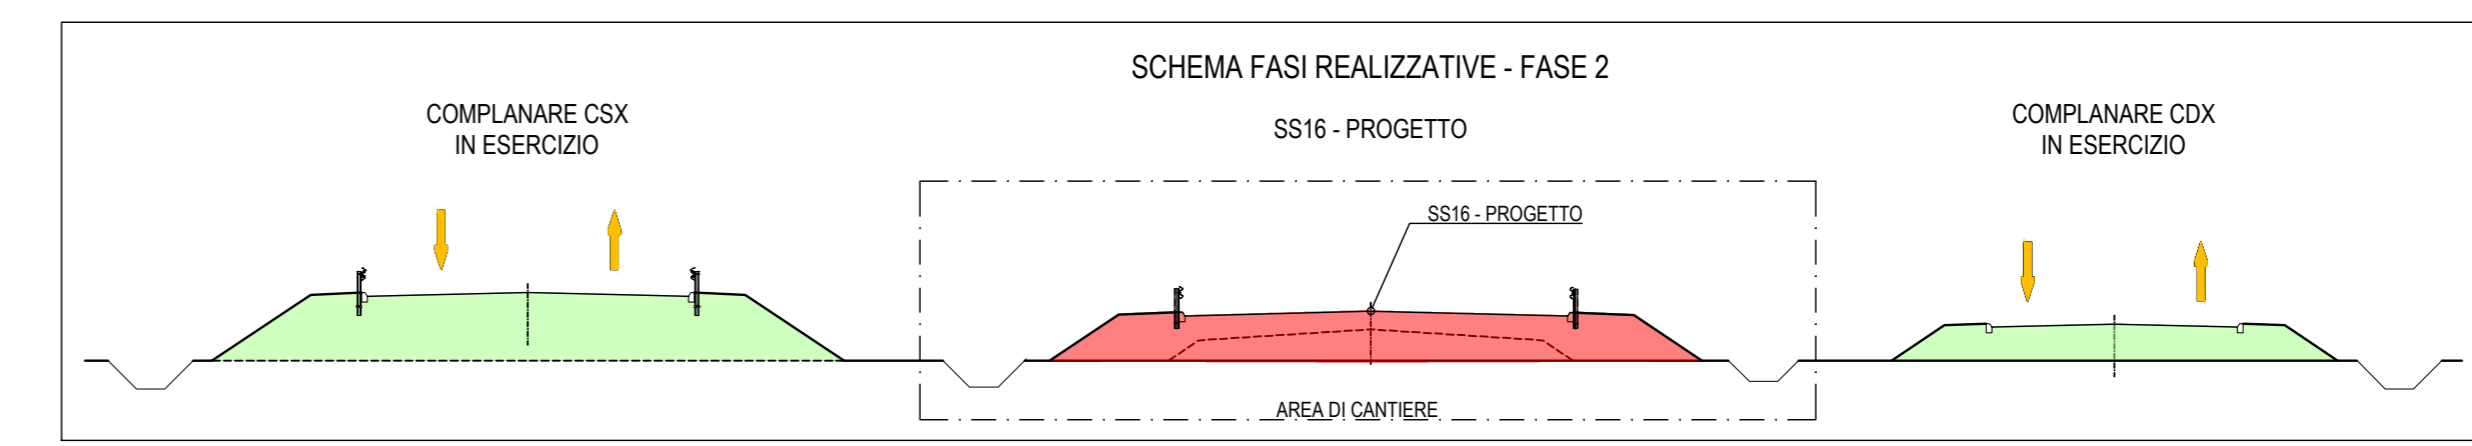

sanas GRUPPO FS ITALIANE Direzione Progettazione e Realizzazione Lavori

Strada Statale 16 "ADRIATICA"
LAVORI DI ADEGUAMENTO DEL TRATTO COMPRESO TRA FOGGIA E SAN SEVERO

PROGETTO DEFINITIVO COD. BA 136

PROGETTISTI: **RIFA**, **AMBERG ENGINEERING**, **ETACONS S.p.A.**, **cdb** INGEGNERI ASSOCIATI, **LAND**

PROGETTISTI: Ing. Tommaso Di Bari - Ordine Ing. Taranto n. 1083; Ing. Vito Caporota - Ordine Ing. Taranto n. 1080; Arch. Andrea Gior - Ordine Arch. Bari n. 1339 - Registro e Ordine Archit. UNI 46-54; Ing. Pina Sisti - Ordine Ing. Lecce n. 842

RESPONSABILE INTEGRAZIONE PRESTAZIONI SPECIALISTICHE: Ing. Alessandro Aiello - Ordine Ing. Genova n. 79954

COLLABORATORI: Ing. Cristina Siano - Ordine Ing. Lecce n. 3648; Arch. Lucia Maria Lapore - Ordine Arch. Lecce n. 541

IL GEOLOGO: Dott. Gian Maria Stani - Ordine Geol. Puglia n. 279

COORDINATORE PER LA SICUREZZA IN FASE DI PROGETTAZIONE: Ing. Vito Caporota - Ordine Ing. Taranto n. 1080

RESPONSABILE DEL PROCEDIMENTO: Ing. Corrado Marro

COLLABORATORI: Ing. Massimo Gioiello; Dott. Geol. Pasquale Scario

RESPONSABILE DI PROGETTO STRUTTURALE TERRITORIALE PUGLIA: Ing. Massimo Gioiello

RESPONSABILE PROJECT MANAGEMENT E PROGETTI SPECIALI: Ing. Nicola Marro

CANTIERIZZAZIONE
Fasi di traffico e costruzione - Fase 2-3 - Tav.3 di 5

CODICE PROGETTO	NOME FILE	REVISIONE	SCALA:	FOGLIO:
STBA136	T00CA00CANPE08_A	A	1:2000	03/05
PROGETTO	LIV. PROG. N. PROG.	ELAB.		
03				
02				
01				
00	PRIMA EMISSIONE	Maggio 2022	F. Boletti	V. Caporota
REV.	DESCRIZIONE	DATA	REDATTO	VERIFICATO
				APPROVATO