

**DESCRIZIONE FASE: "2" - "3"**

**TRAFFICO:**

- SEDE ATTUALE SS16 (tratto 4) NELLE DUE DIREZIONI

**LAVORAZIONI:**




- RISOLUZIONE DELLE INTERFERENZE E REALIZZAZIONE DELLA 'CONTINUITA' CON 'VIABILITA' INTERFERITE ED ACCESSI.  
- NEI TRATTI IN LAVORAZIONE OBBLIGATORIAMENTE SOTTO TRAFFICO, SARANNO ADOTTATE OPPORTUNE SOTTO-FASI A GARANZIA DELLA SICUREZZA DEGLI UTENTI E DELLA MAESTRANZE.

**REALIZZAZIONE DELLE SEGUENTI OPERE:**

**FASE 2**

- 1) Complanare EST CSX-04 (tratto 4) dalla PK 0+167.90 alla PK 3+762.95
- 2) Complanare EST CSX-05 (tratto 4) dalla PK 0+000.00 alla PK 0+680.00
- 3) Complanare OVEST CDX-05 (tratto 4) dalla PK 0+585.00 alla PK 4+683.95
- 4) Complanare OVEST CDX-06 (tratto 4) dalla PK 0+000.00 alla PK 0+420.00

**FASE 3**

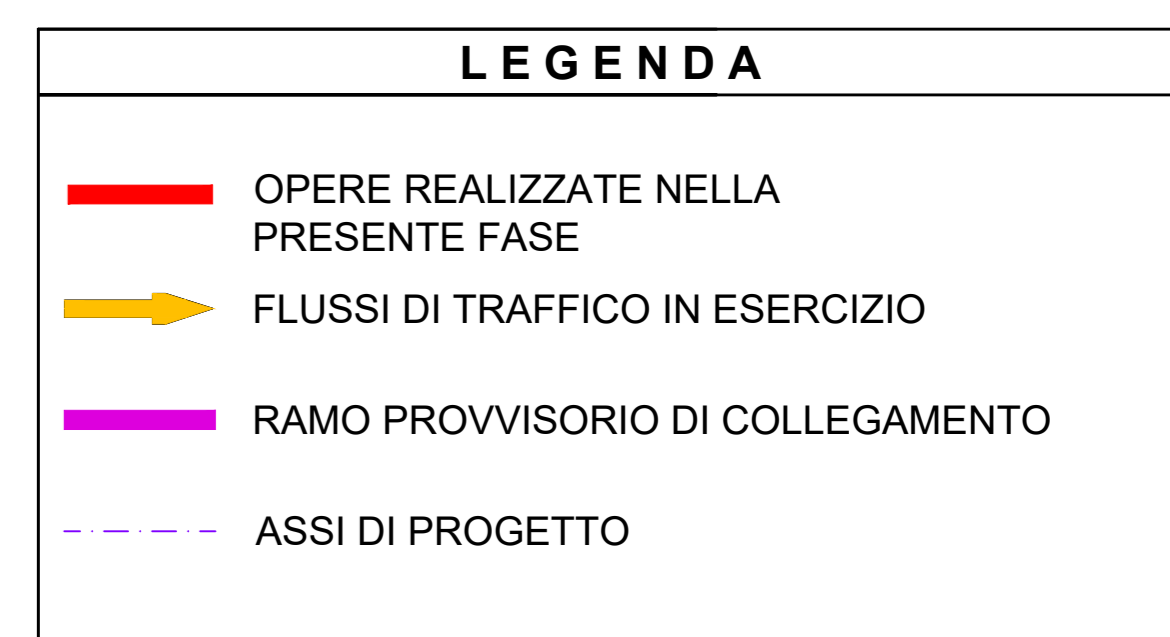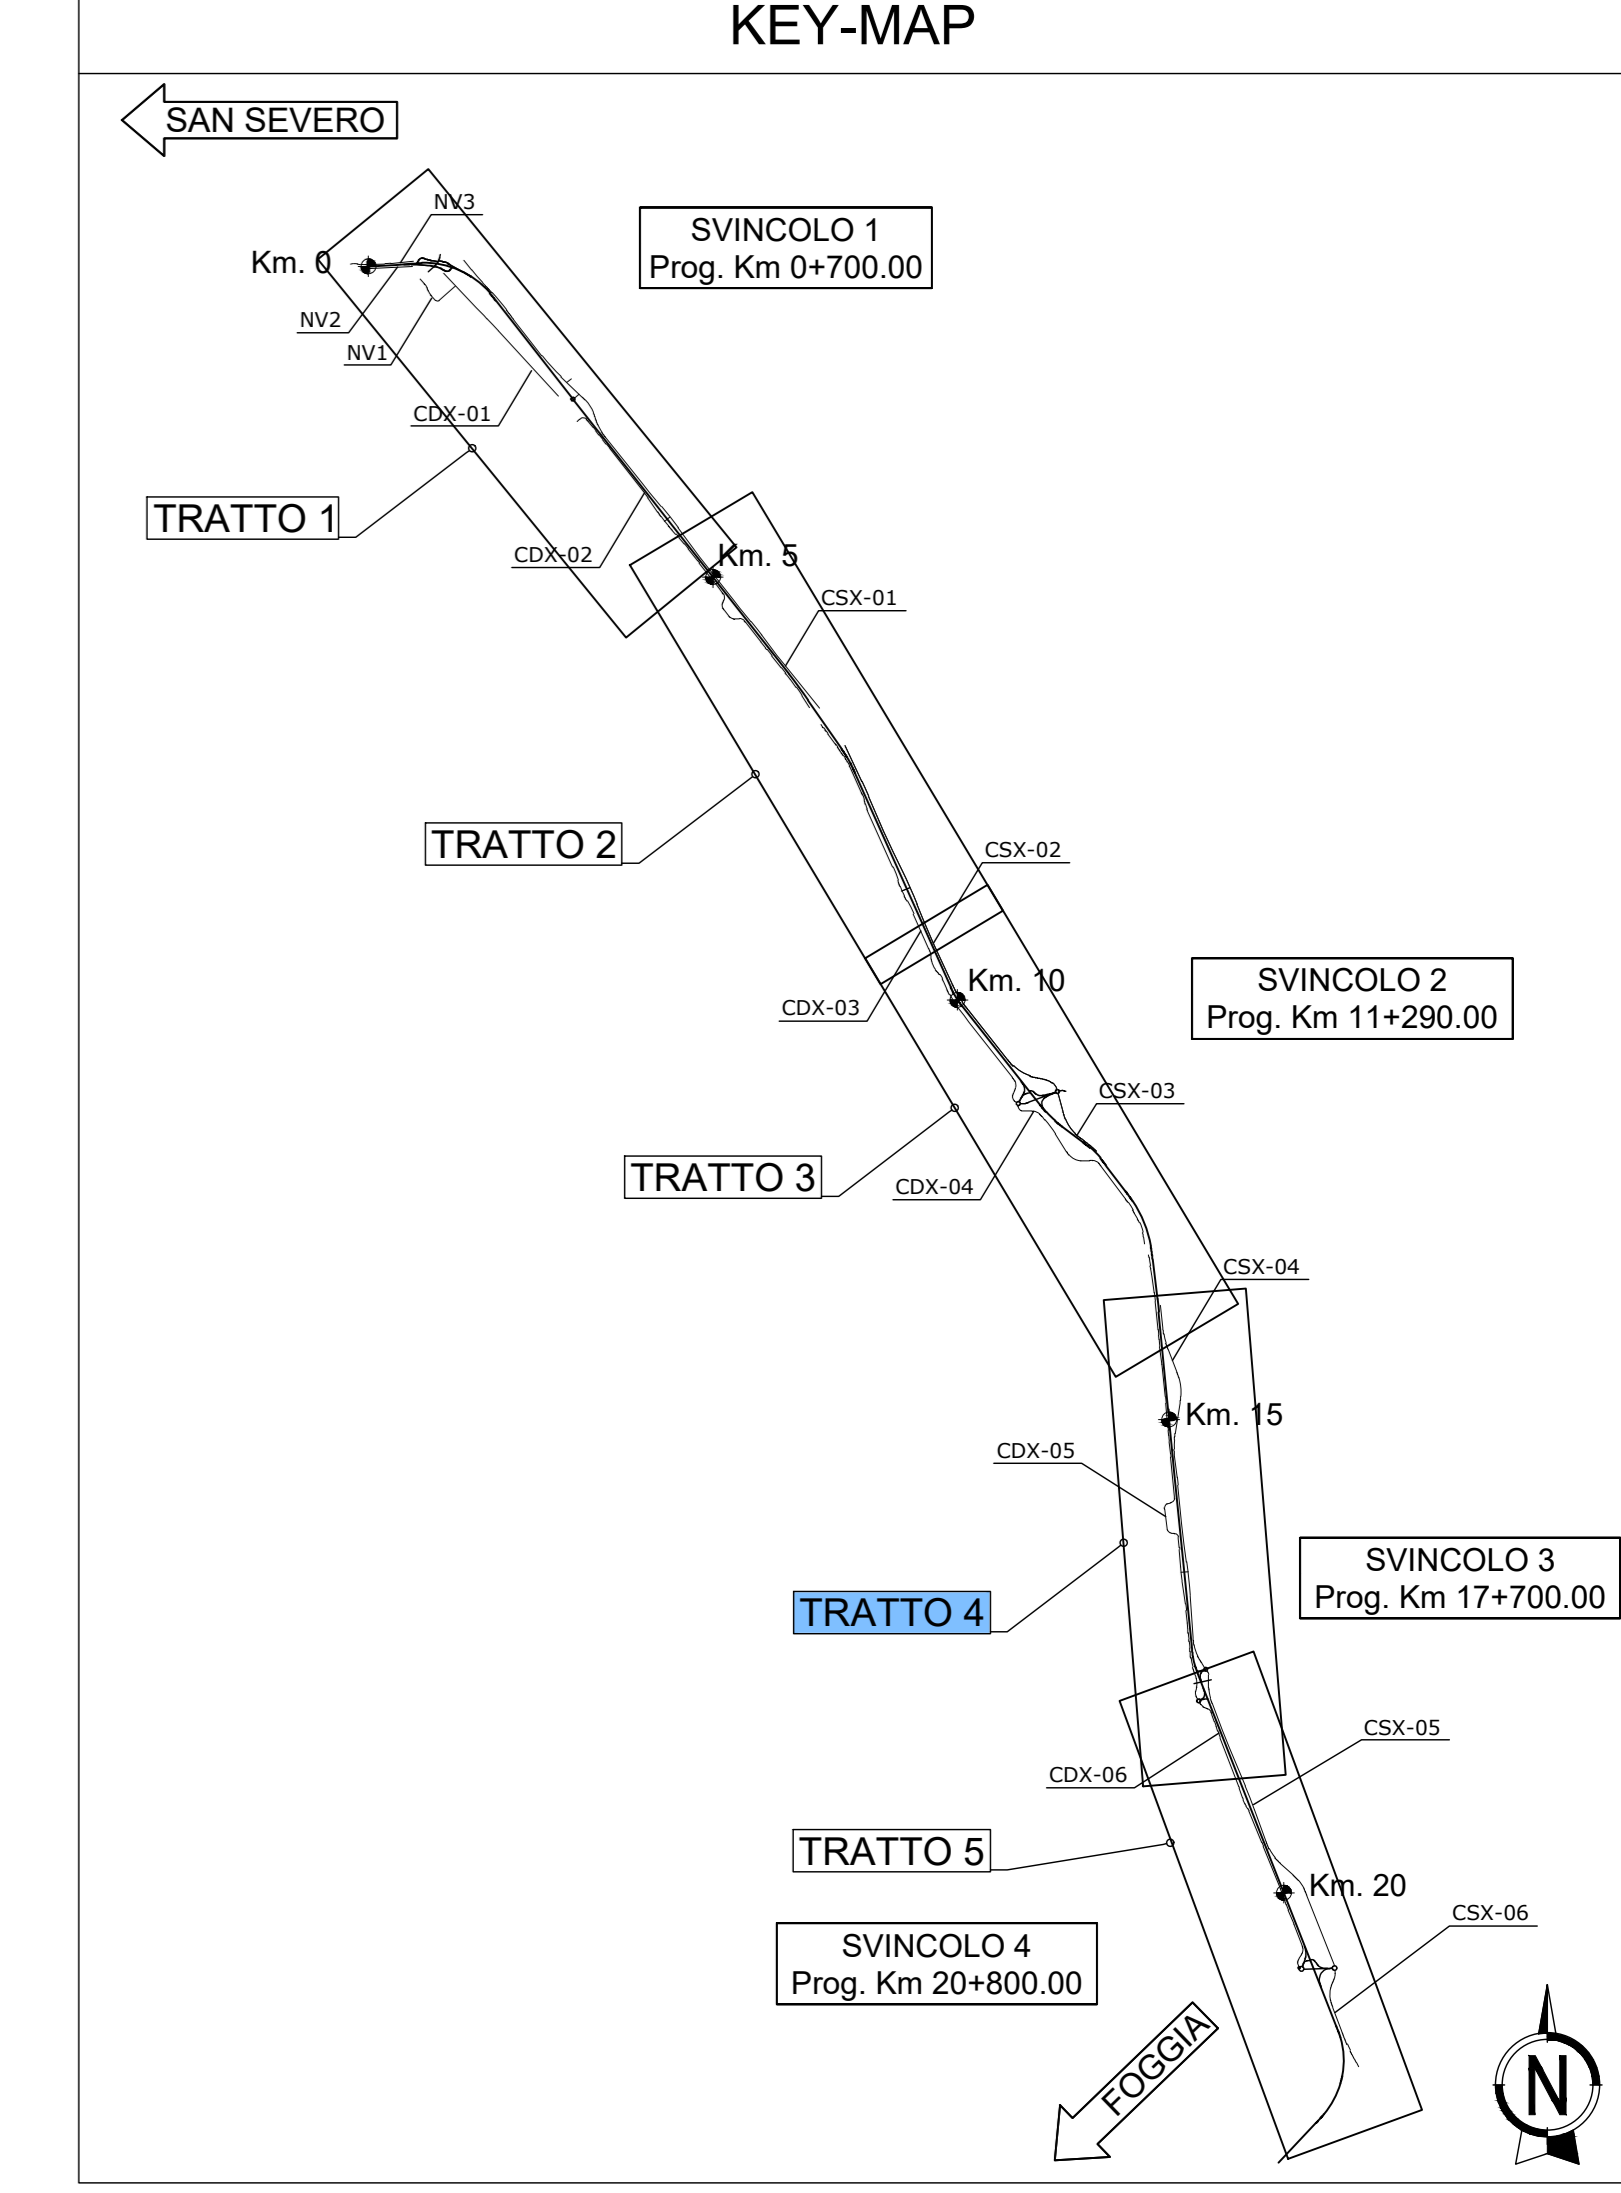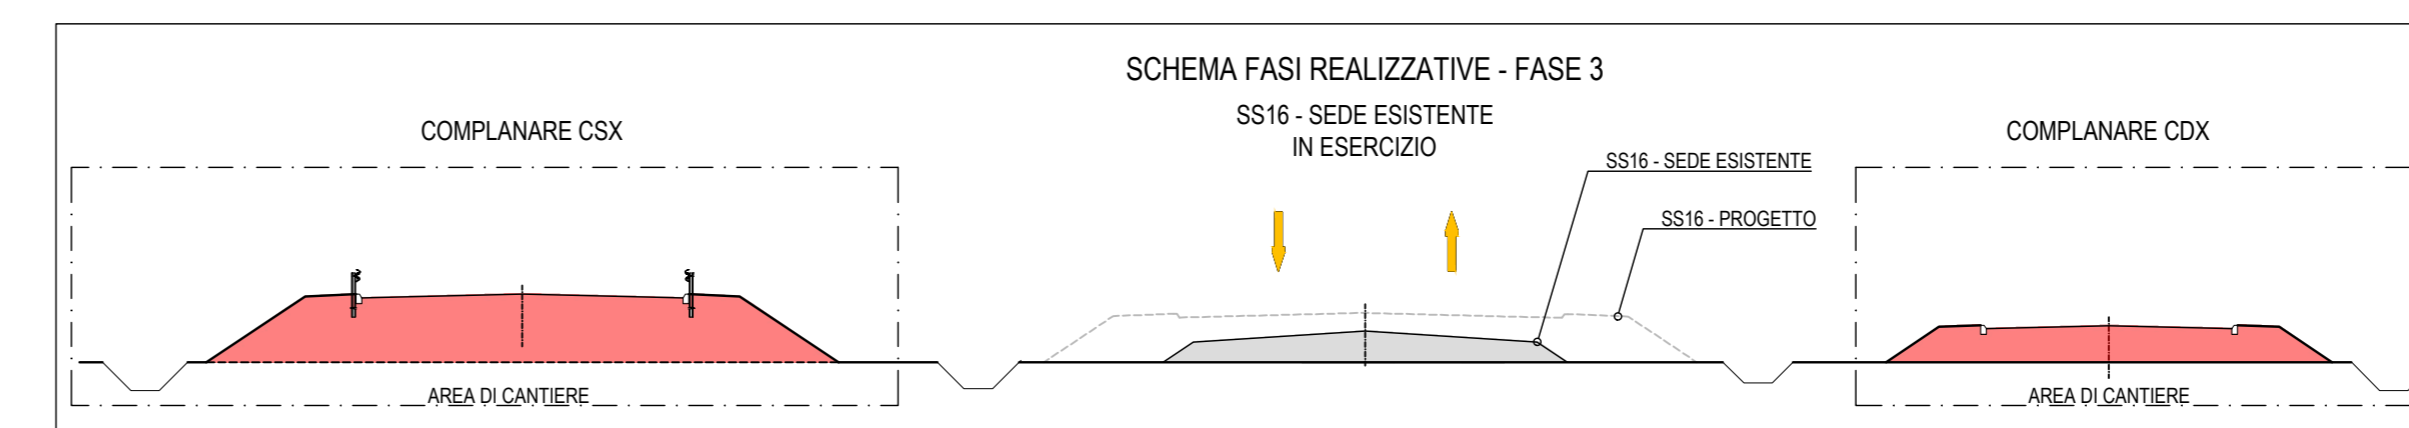

**sanas** GRUPPO FS ITALIANE Direzione Progettazione e Realizzazione Lavori

**Strada Statale 16 "ADRIATICA"**  
LAVORI DI ADEGUAMENTO  
DEL TRATTO COMPRESO TRA FOGGIA E SAN SEVERO

PROGETTO DEFINITIVO COD. BA 136

PROGETTAZIONE: **RIFA**, **AMBERG ENGINEERING**, **ETACONS S.p.A.**, **cdb** INGEGNERI ASSOCIATI, **LAND**

PROGETTISTI: Ing. Tommaso Di Bori - Ordine Ing. Taranto n. 1083  
Ing. Vito Caporaso - Ordine Ing. Taranto n. 1080  
Arch. Andrea Gior - Ordine Arch. Bari n. 1339 - Registro e Ordine Archit. UNI-Ido-54  
Ing. Piero Sisti - Ordine Ing. Lecce n. 842

RESPONSABILE INTEGRAZIONE PRESTAZIONI SPECIALISTICHE  
Ing. Alessandro Attorta - Ordine Ing. Genova n. 79954

COLLABORATORI:  
Ing. Cristina Siano - Ordine Ing. Lecce n. 3648  
Arch. Lucia Maria Lapore - Ordine Arch. Lecce n. 541

IL GEOLOGO  
Dott. Gian Maria Sisti - Ordine Geol. Puglia n. 279

COORDINATORE PER LA SICUREZZA IN FASE DI PROGETTAZIONE  
Ing. Vito Caporaso - Ordine Ing. Taranto n. 1080

RESPONSABILE DEL PROCEDIMENTO  
Ing. Corrado Marro

COLLABORATORI:  
Ing. Maurizio Gioiada  
Dott. Geol. Pasquale Scario

RESPONSABILE DI PROGETTO STRUTTURA TERRITORIALE PUGLIA  
Ing. Maurizio Gioiada

RESPONSABILE PROJECT MANAGEMENT E PROGETTI SPECIALI  
Ing. Nicola Marro

TITOLO:  
**CANTIERIZZAZIONE**  
Fasi di traffico e costruzione - Fase 2-3 - Tav.4 di 5

CODICE PROGETTO	NOME FILE	REVISIONE	SCALA:	FOGLIO:
STBA136	T00CA00CANPE09_A	A	1:2000	04/05
03				
02				
01				
00	PRIMA EMISSIONE	Maggio 2022	F. Boletti	V. Caporaso
REV.	DESCRIZIONE	DATA	REDATTO	VERIFICATO
				APPROVATO