

DESCRIZIONE FASE: "2" - "3"

TRAFFICO:

- NUOVA SEDE COMPLANARE EST CSX05 E CSX06 NELLE DUE DIREZIONI
- NUOVA SEDE COMPLANARE OVEST CDX06 (solo frontisti)

LAVORAZIONI:


- RISOLUZIONE DELLE INTERFERENZE E REALIZZAZIONE DELLA "CONTINUITA' CON VIABILITA' INTERFERITE ED ACCESSI.
- NEI TRATTI IN LAVORAZIONE OBBLIGATORIAMENTE SOTTO TRAFFICO, SARANNO ADOTTATE OPPORTUNE SOTTO-FASI A GARANZIA DELLA SICUREZZA DEGLI UTENTI E DELLA MAESTRANZE.

REALIZZAZIONE DELLE SEGUENTI OPERE:

FASE:2

- 1) Rampa provvisoria n°6 alla PK 21+700 (AP) di collegamento tra la SS16 esistente con il nuovo tratto della complanare EST CSX-06
- 2) Rampa provvisoria n°5 alla PK 18+280 (AP) di collegamento tra la SS16 esistente con il nuovo tratto della complanare EST CSX-05
- 3) Chiusura sede esistente SS16 tratto 5 e deviazione traffico sulla nuova sede della complanare EST CSX-05 e CSX-06 nelle due direzioni
- 4) Nuova sede SS16 tratto 5 dalla PK 18+280.00 alla PK 21+660.00
- 5) Svincolo 4 nuova sede Rampa A, Rampa B, Rampa C, Rampa D e Bretella E

FASE:3

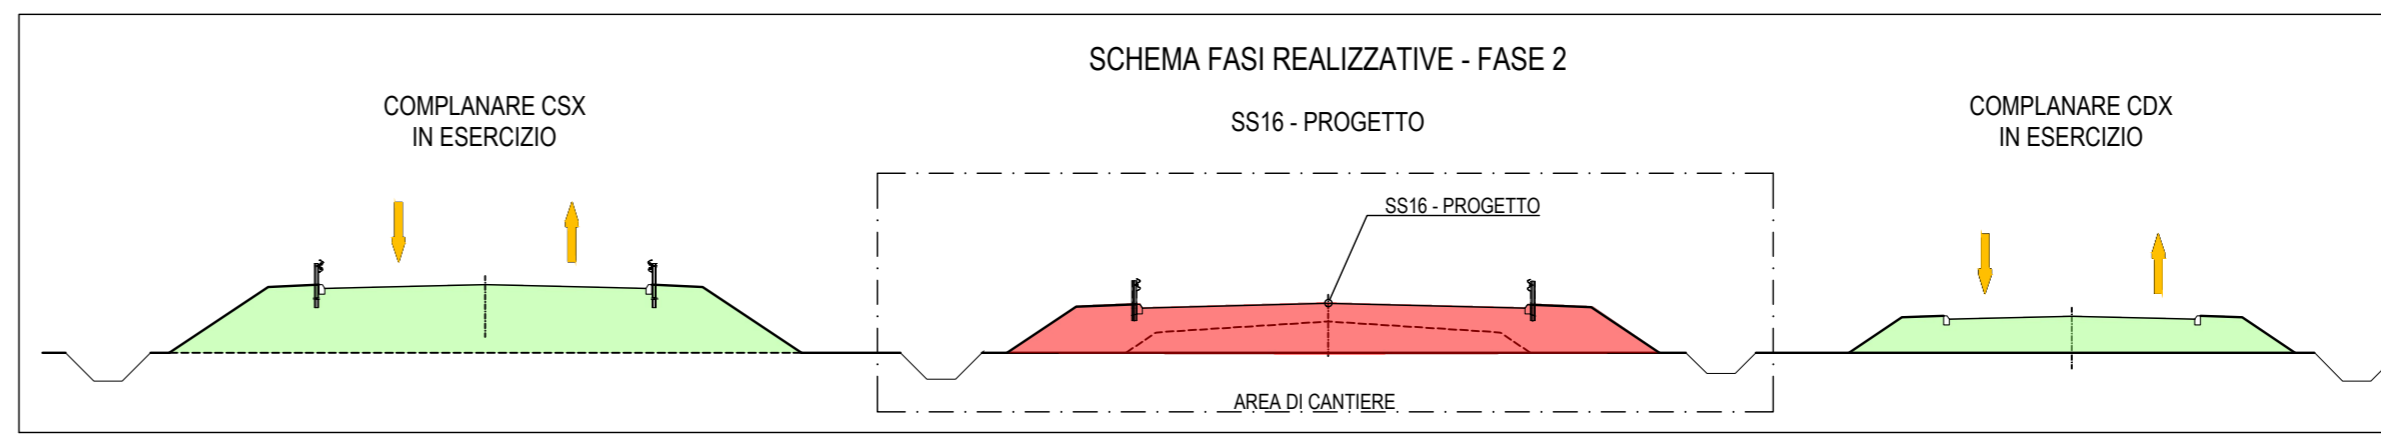

sanas GRUPPO FS ITALIANE Direzione Progettazione e Realizzazione Lavori

Strada Statale 16 "ADRIATICA"
LAVORI DI ADEGUAMENTO DEL TRATTO COMPRESO TRA FOGGIA E SAN SEVERO

PROGETTO DEFINITIVO COD. BA 136

PROGETTAZIONE: **RIFA**, **AMBERG ENGINEERING**, **ETACONS S.p.A.**, **cdb** INGEGNERI ASSOCIATI, **LAND**

PROGETTISTI: Ing. Tommaso Di Bari - Ordine Ing. Taranto n. 1083; Ing. Vito Caporaso - Ordine Ing. Taranto n. 1080; Arch. Andrea Gior - Ordine Arch. Lecce n. 842; Ing. Pirina Siani - Ordine Ing. Lecce n. 842

RESPONSABILE INTEGRAZIONE PRESTAZIONI SPECIALISTICHE: Ing. Alessandro Aiotta - Ordine Ing. Genova n. 79954

COLLABORATORI: Ing. Cristina Siano - Ordine Ing. Lecce n. 3649; Arch. Lucia Maria Lapore - Ordine Arch. Lecce n. 541

IL GEOLOGO: Dott. Gian Maria Stani - Ordine Geol. Puglia n. 279

COORDINATORE PER LA SICUREZZA IN FASE DI PROGETTAZIONE: Ing. Vito Caporaso - Ordine Ing. Taranto n. 1080

RESPONSABILE DEL PROCEDIMENTO: Ing. Corrado Marro

COLLABORATORI: Ing. Maurizio Gioiello; Dott. Geol. Pasquale Scario

RESPONSABILE DI PROGETTO STRUTTURALE TERRITORIALE PUGLIA: Ing. Maurizio Gioiello

RESPONSABILE PROJECT MANAGEMENT E PROGETTI SPECIALI: Ing. Nicola Marro

TITOLO: CANTIERIZZAZIONE

Fasi di traffico e costruzione - Fase 2-3 - Tav.5 di 5

CODICE PROGETTO	NOME FILE	REVISIONE	SCALA:	FOGLIO:
STBA136	T00CA00CANPE10_A	A	1:2000	05/05
PROGETTO	LIV. PROG. N. PROG.			
03				
02				
01				
00	PRIMA EMISSIONE	Maggio 2022	F. Bolettieri	V. Caporaso
REV.	DESCRIZIONE	DATA	REDATTO	VERIFICATO
				APPROVATO