

DESCRIZIONE FASE: "4" - "5" - "6" - "7"

TRAFFICO:
 -NUOVA SEDE SS16 DA PK 0+393.00 ALLA PK 4+660.00 NELLE DUE DIREZIONI
 -NUOVA SEDE COMPLANARE EST CSX-01 NELLE DUE DIREZIONI
 -NUOVA SEDE COMPLANARE OVEST CDX-01 E CDX-02 (solo frontisti)

LAVORAZIONI:
 -RISOLUZIONE DELLE INTERFERENZE E REALIZZAZIONE DELLA CONTINUITA' CON VIABILITA' INTERFERITE ED ACCESSI.
 -NEI TRATTI IN LAVORAZIONE OBBLIGATORIAMENTE SOTTO TRAFFICO, SARANNO ADOTTATE OPPORTUNE SOTTO-FASI A GARANZIA DELLA SICUREZZA DEGLI UTENTI E DELLA MAESTRANZE.


REALIZZAZIONE DELLE SEGUENTI OPERE:

FASE: 4
 1) Demolizione Rampa provvisoria n°1 alla PK 1+150.00 (AP)
 2) Ripristino tratto AP tra le PK 1+115.00 e PK 1+159.00
 5) Chiusura sede esistente SS16 (tratto 1) e deviazione traffico sulla nuova sede della viabilità NV2 e AP
 6) Nuova sede SS16 dalla PK 0+000.00 alla PK 0+393.00

FASE: 5
 7) Rampa A e Rampa B su svincolo 1

FASE: 6
 1) Smantellamento Rampa provvisoria n°7 e n°8
 2) Deviazione traffico secondo configurazione di progetto da PK 0+000.00 alla PK 4+660.00
 3) Opere di rifiniture parziali e definitive con completamento delle Opere a Verdi esterne alla sede stradale

FASE: 7
 1) Rimozione Area Cantiere operativo CO_01 e ripristino area
 2) Rimozione Area Tecnica AT_2 e ripristino aree

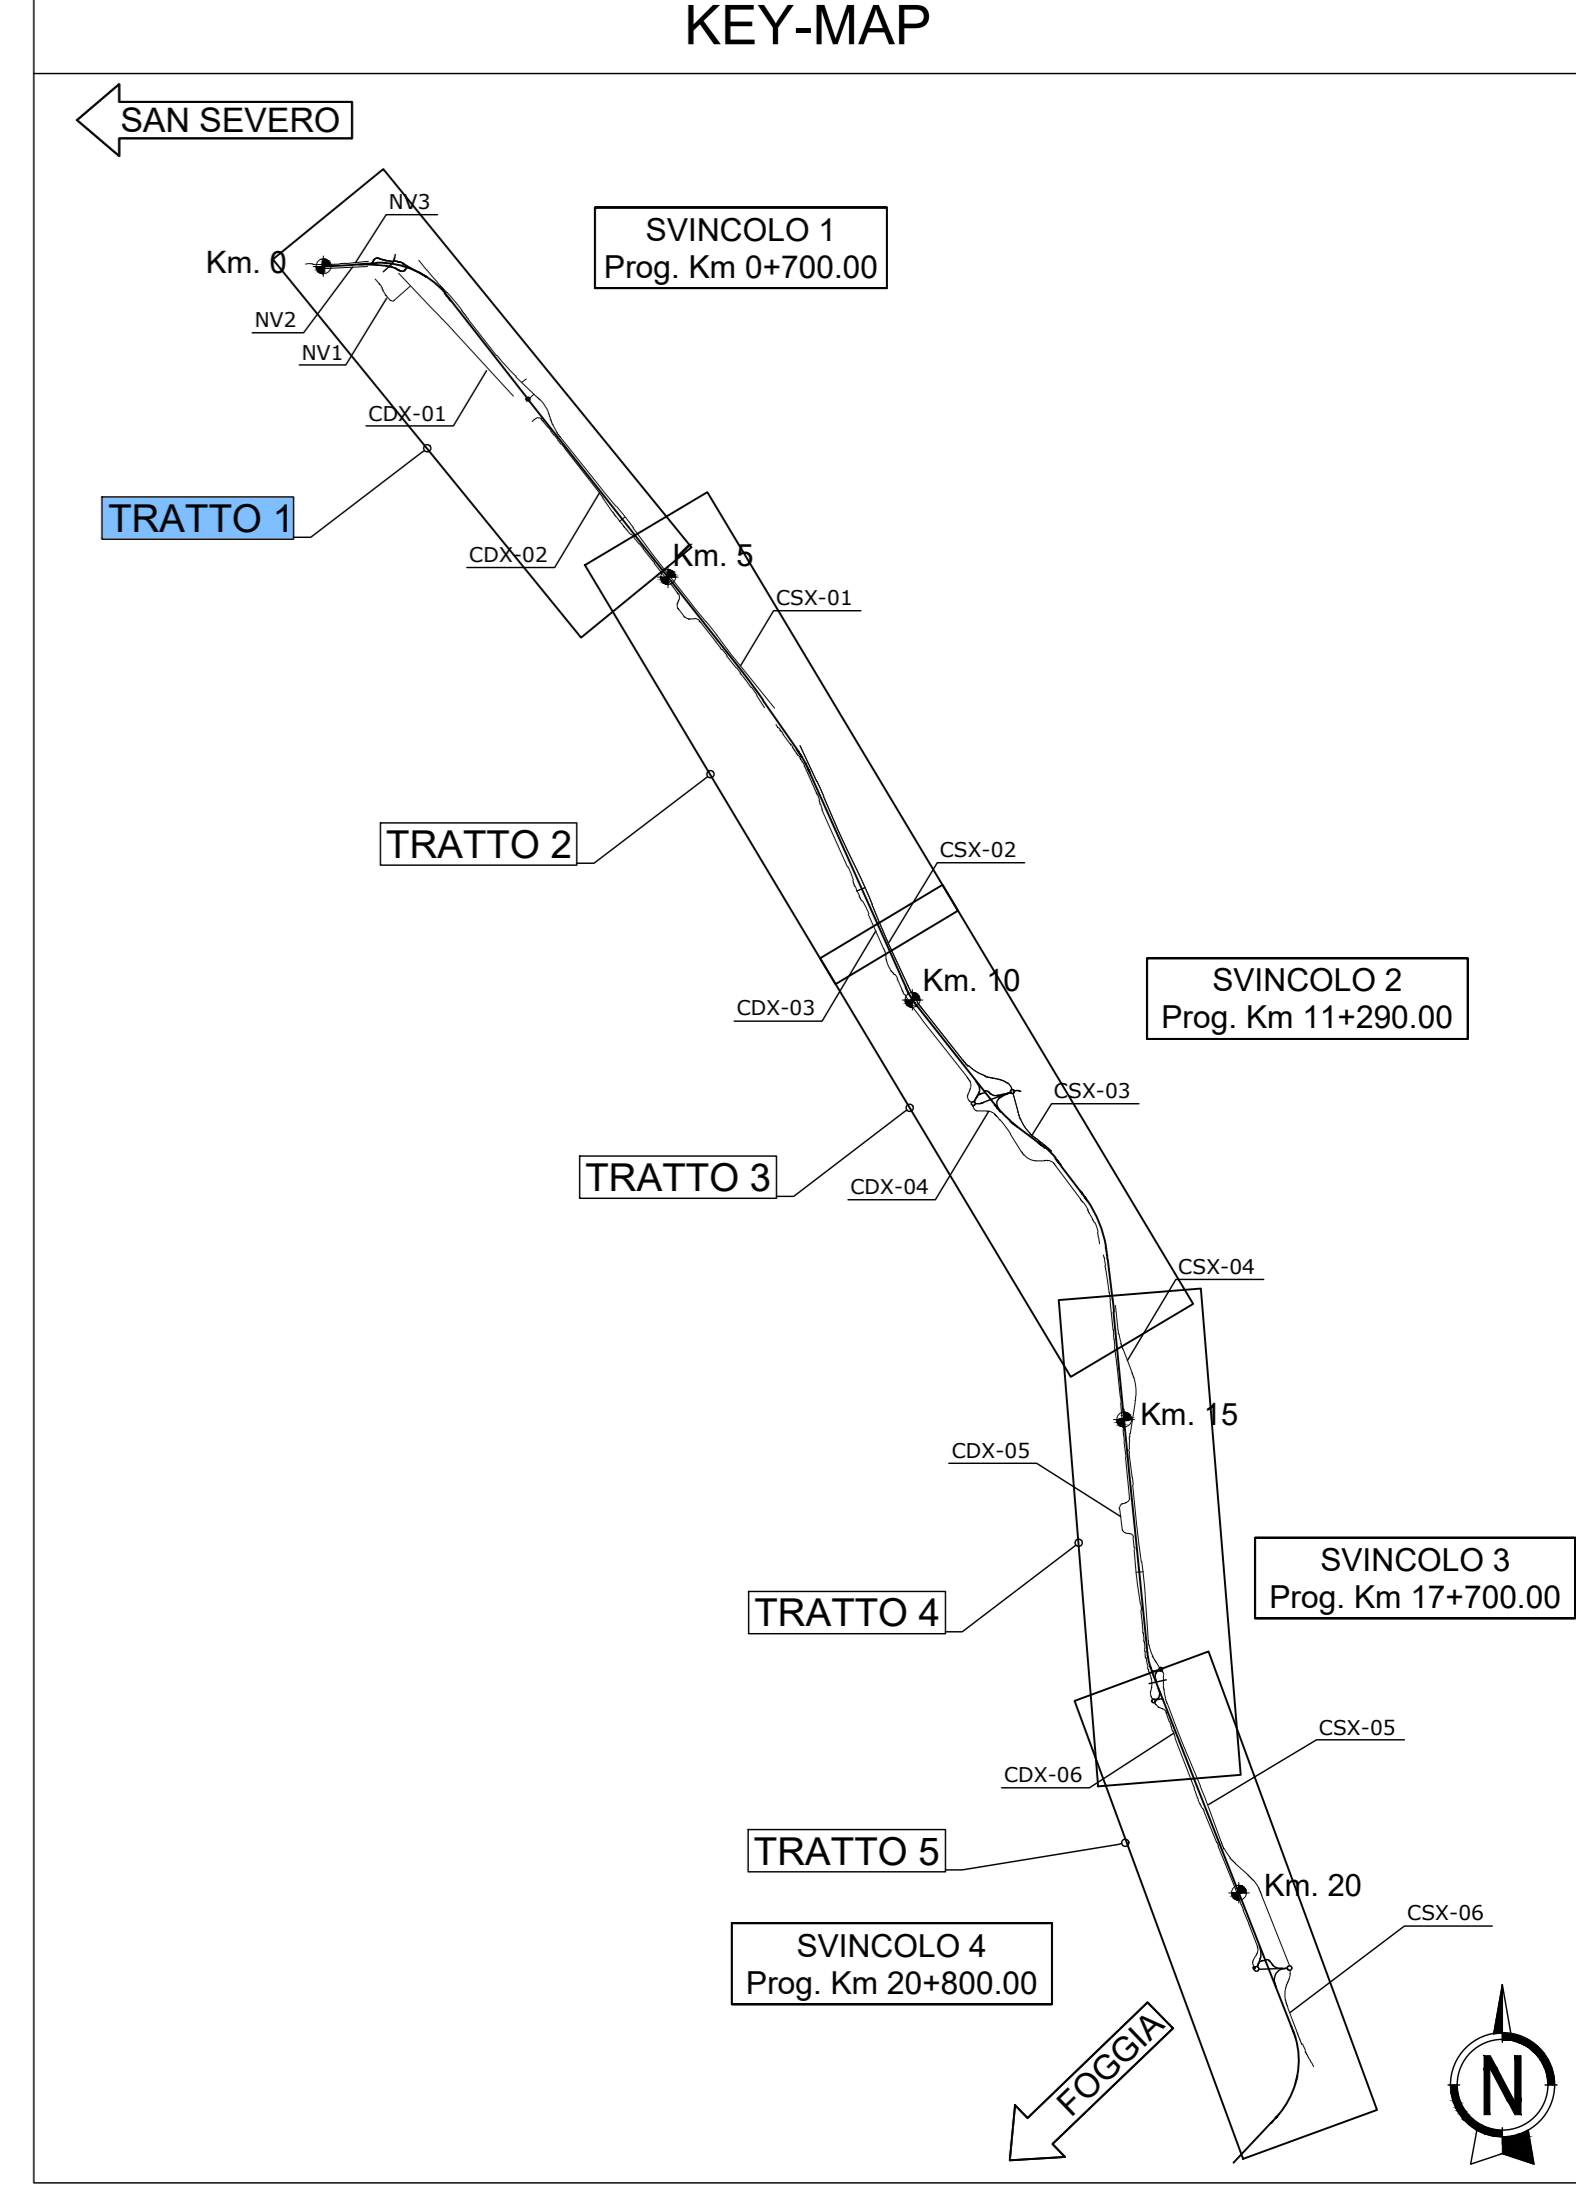

LEGENDA

- OPERE REALIZZATE NELLA PRESENTE FASE
- FLUSSI DI TRAFFICO IN ESERCIZIO
- RAMO PROVVISORIO DI COLLEGAMENTO
- ASSI DI PROGETTO

sanas GRUPPO FS ITALIANE Direzione Progettazione e Realizzazione Lavori

Strada Statale 16 "ADRIATICA"
 LAVORI DI ADEGUAMENTO DEL TRATTO COMPRESO TRA FOGGIA E SAN SEVERO

PROGETTO DEFINITIVO COD. BA 136

PROGETTISTI: **RIFA**, **AMBERG ENGINEERING**, **ETACONS S.p.A.**, **cdb** INGEGNERI ASSOCIATI, **LAND**

PROGETTISTI: Ing. Tommaso Di Bari - Ordine Ing. Taranto n. 1083
 Ing. Vito Caporota - Ordine Ing. Taranto n. 1080
 Arch. Andrea Gior - Ordine Arch. Lecce n. 842 - Registrato al Tribunale di Lecce n. 842
 Ing. Pina Sisti - Ordine Ing. Lecce n. 842

RESPONSABILE INTEGRAZIONE PRESTAZIONI SPECIALISTICHE
 Ing. Alessandro Aiello - Ordine Ing. Genova n. 79954

RESPONSABILE DEL PROCEDIMENTO
 Ing. Corrado Marro

COLLABORATORI
 Dott. Geol. Pasquale Scario

IL GEOLOGO
 Dott. Geol. Mario Sisti - Ordine Geol. Puglia n. 279

RESPONSABILE DI PROGETTO STRUTTURA TERRITORIALE PUGLIA
 Ing. Maurizio Gioia

COORDINATORE PER LA SICUREZZA IN FASE DI PROGETTAZIONE
 Ing. Vito Caporota - Ordine Ing. Taranto n. 1080

RESPONSABILE PROJECT MANAGEMENT E PROGETTI SPECIALI
 Ing. Nicola Marro

TITOLO:
CANTIERIZZAZIONE
 Fasi di traffico e costruzione - Fase 4-5-6-7 - Tav.1 di 5

CODICE PROGETTO	NOME FILE	REVISIONE	SCALA:	FOGLIO:
STBA136	T00CA00CANPE11_A	A	1:2000	01/05
PRODOTTO	LIV. PROG. N. PROG.	ELAB.		
03				
02				
01				
00	PRIMA EMISSIONE	Maggio 2022	F. Boletti	V. Caporota
REV.	DESCRIZIONE	DATA	REDATTO	VERIFICATO
				APPROVATO