

DESCRIZIONE FASE: "4" - "5" - "6" - "7"

TRAFFICO:

- NUOVA SEDE COMPLANARE EST CSX-04 DA PK 0+167.90 ALLA PK 3+762.94 NELLE DUE DIREZIONI
- NUOVA SEDE COMPLANARE EST CSX-05 DA PK 0+000.00 ALLA PK 0+680.00 NELLE DUE DIREZIONI
- NUOVA SEDE COMPLANARE OVEST CDX-05 E CDX-06 (solo frontisti)

LAVORAZIONI:

- RISOLUZIONE DELLE INTERFERENZE E REALIZZAZIONE DELLA CONTINUITA' CON 'VIABILITA' INTERFERITE ED ACCESSI.
- NEI TRATTI IN LAVORAZIONE OBBLIGATORIAMENTE SOTTO TRAFFICO, SARANNO ADOTTATE OPPORTUNE SOTTO-FASI A GARANZIA DELLA SICUREZZA DEGLI UTENTI E DELLA MAESTRANZE.

REALIZZAZIONE DELLE SEGUENTI OPERE:

FASE: 4

- 1) Chiusura sede esistente SS16 (tratto 4) e deviazione traffico sulla nuova sede della complanare EST CSX-04 E CSX-05
- 2) Nuova sede SS16 dalla PK 14+000.00 alla PK 18+280.00




FASE: 5

FASE: 6

- 1) Opere di rifiniture parziali e Definitive con Completamento delle Opere a Verdi esterne alla sede stradale

FASE: 7

- 1) Rimozione Area Tecnica AT\_3 e ripristino aree
- 2) Deviazione traffico secondo configurazione di progetto da PK 14+000.00 a PK 18+280.00

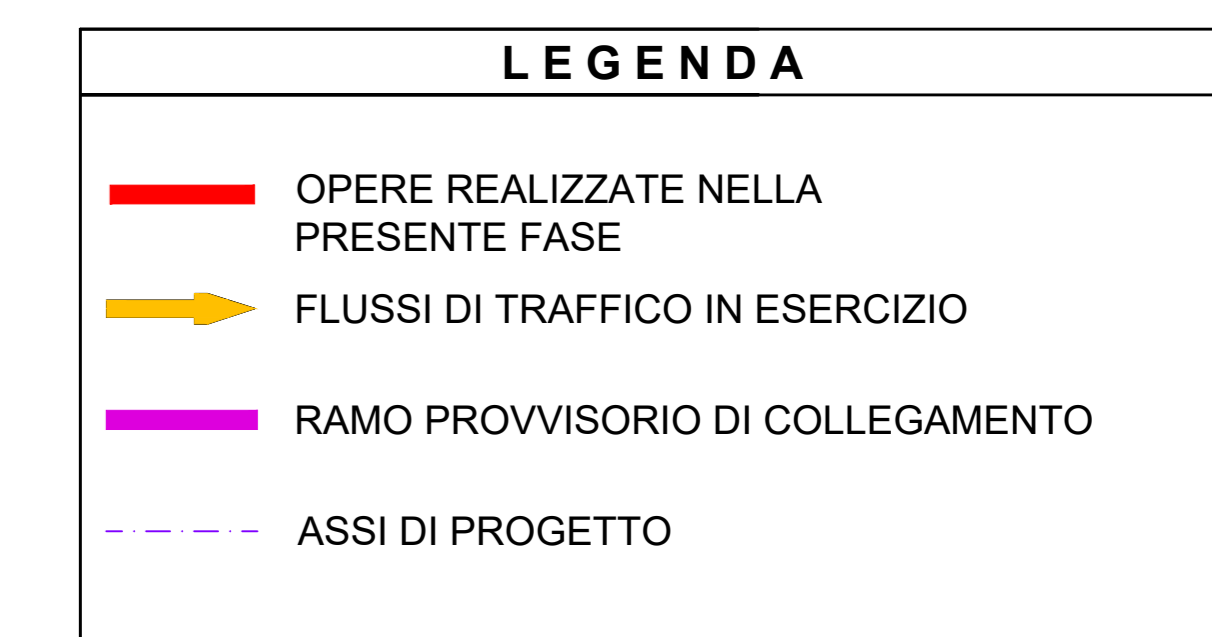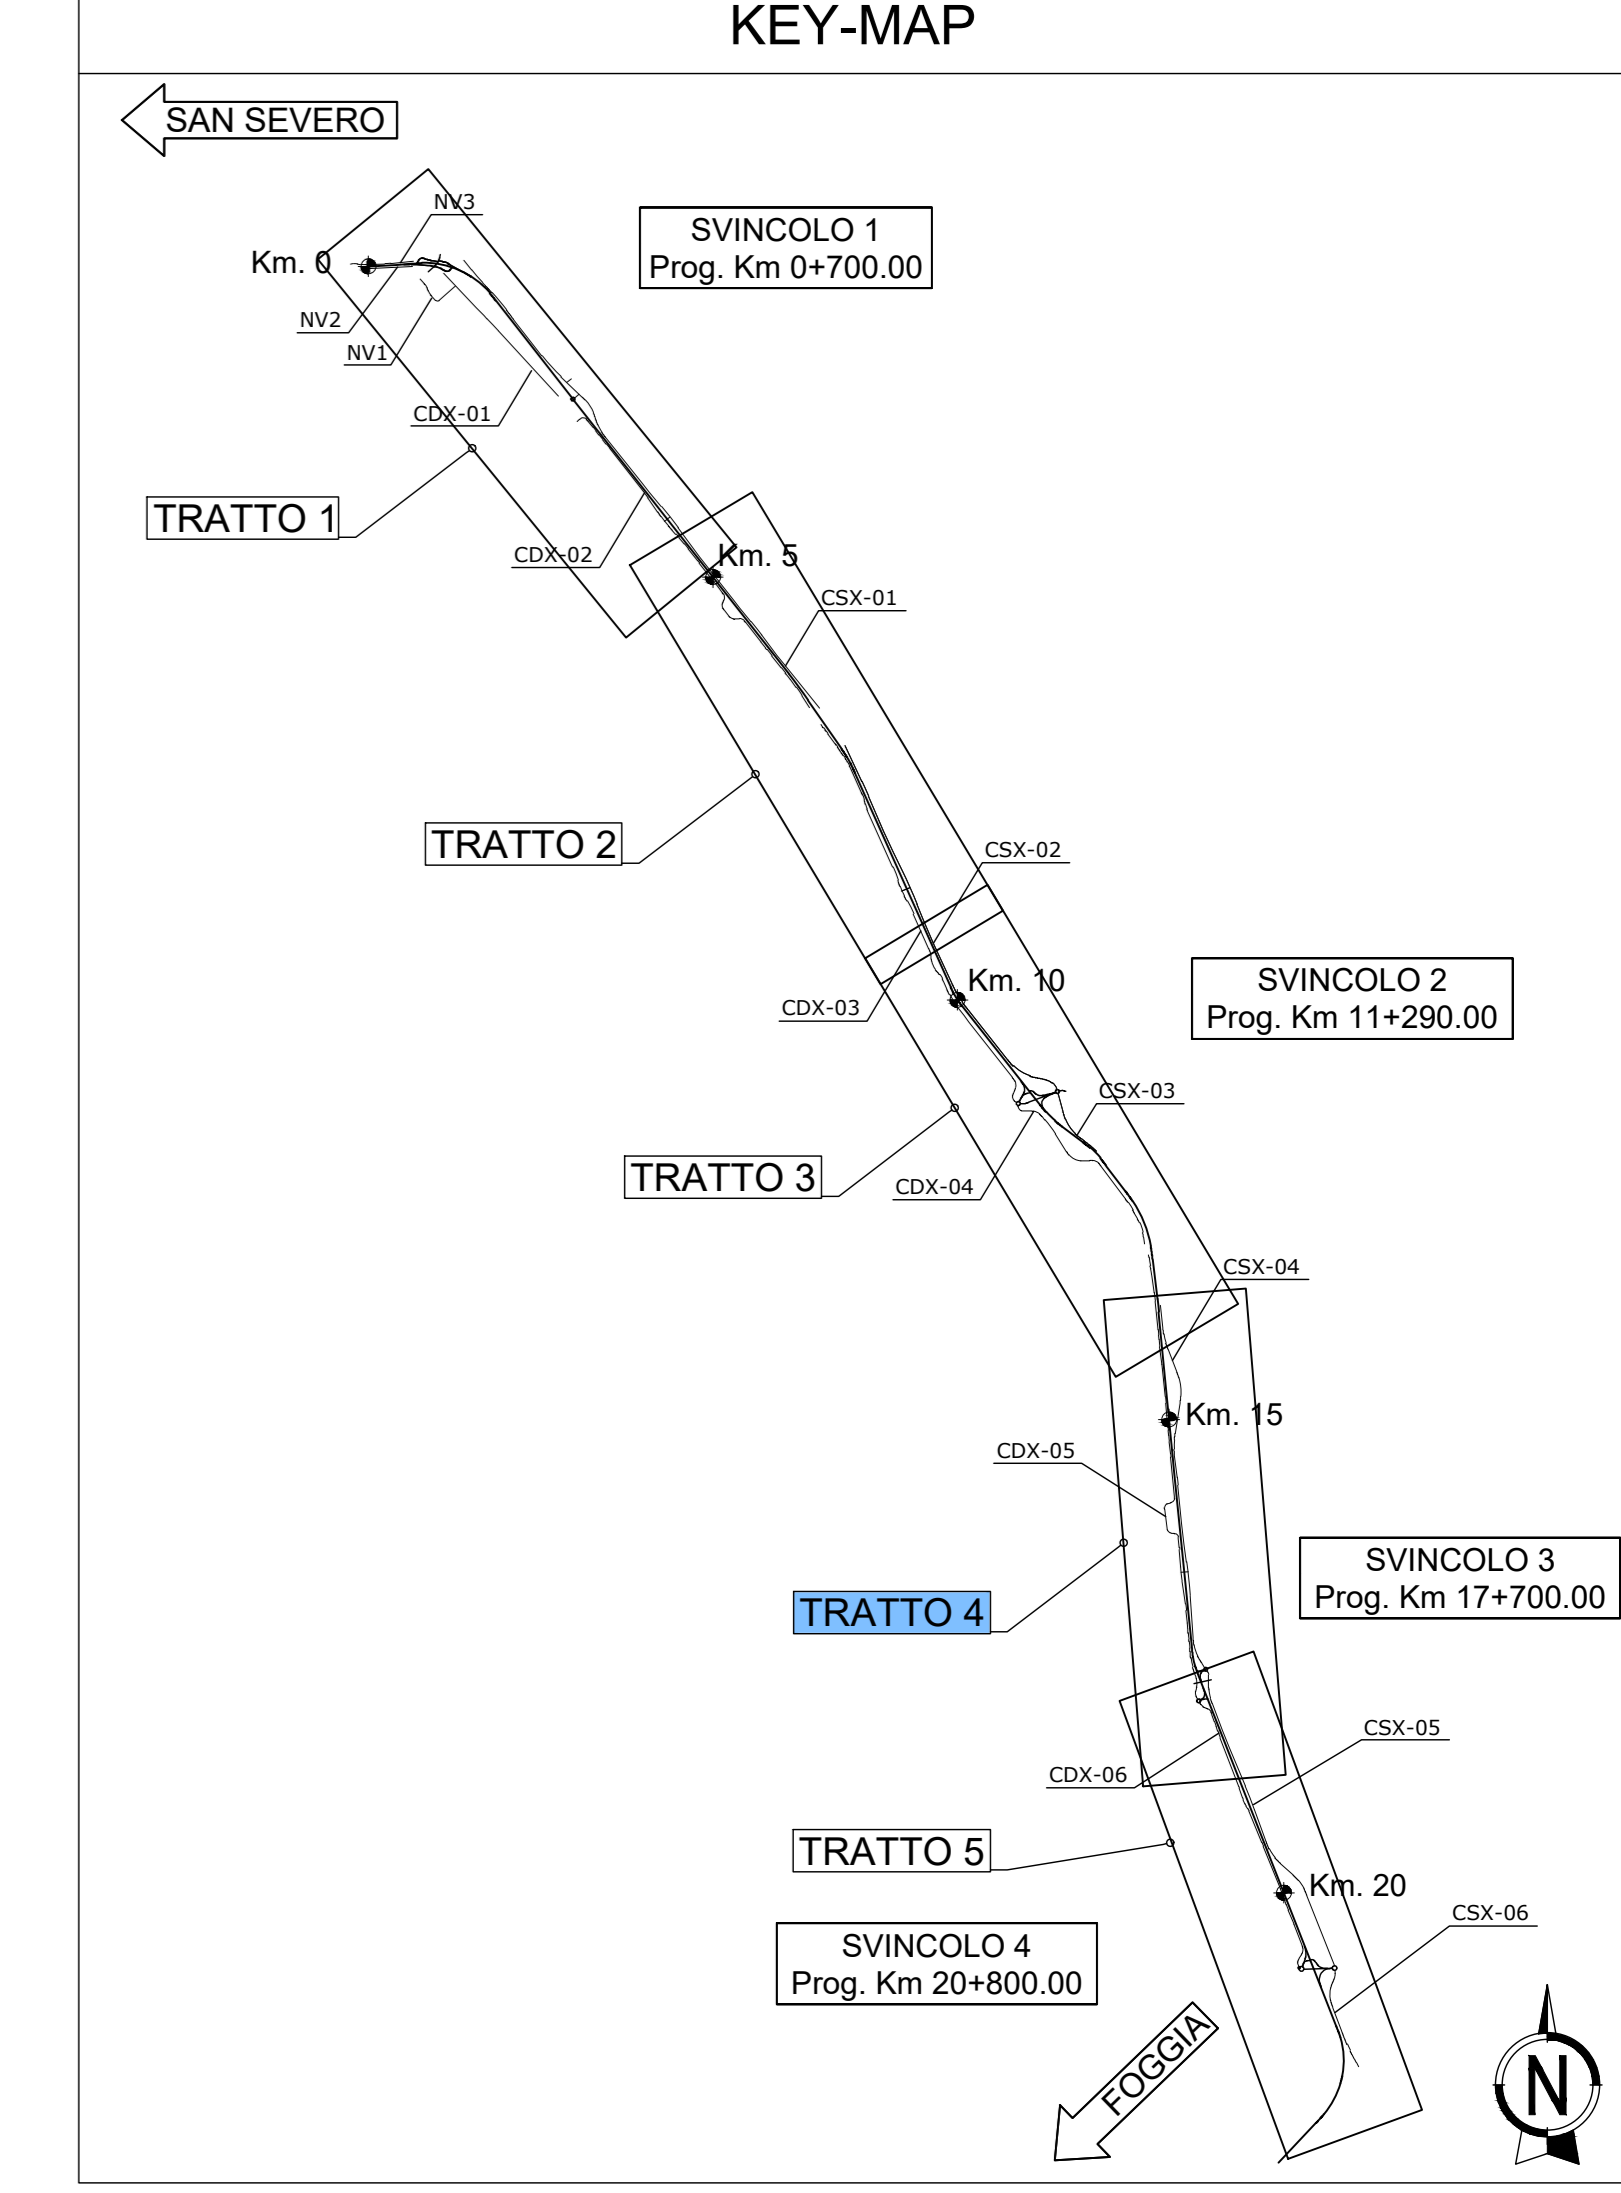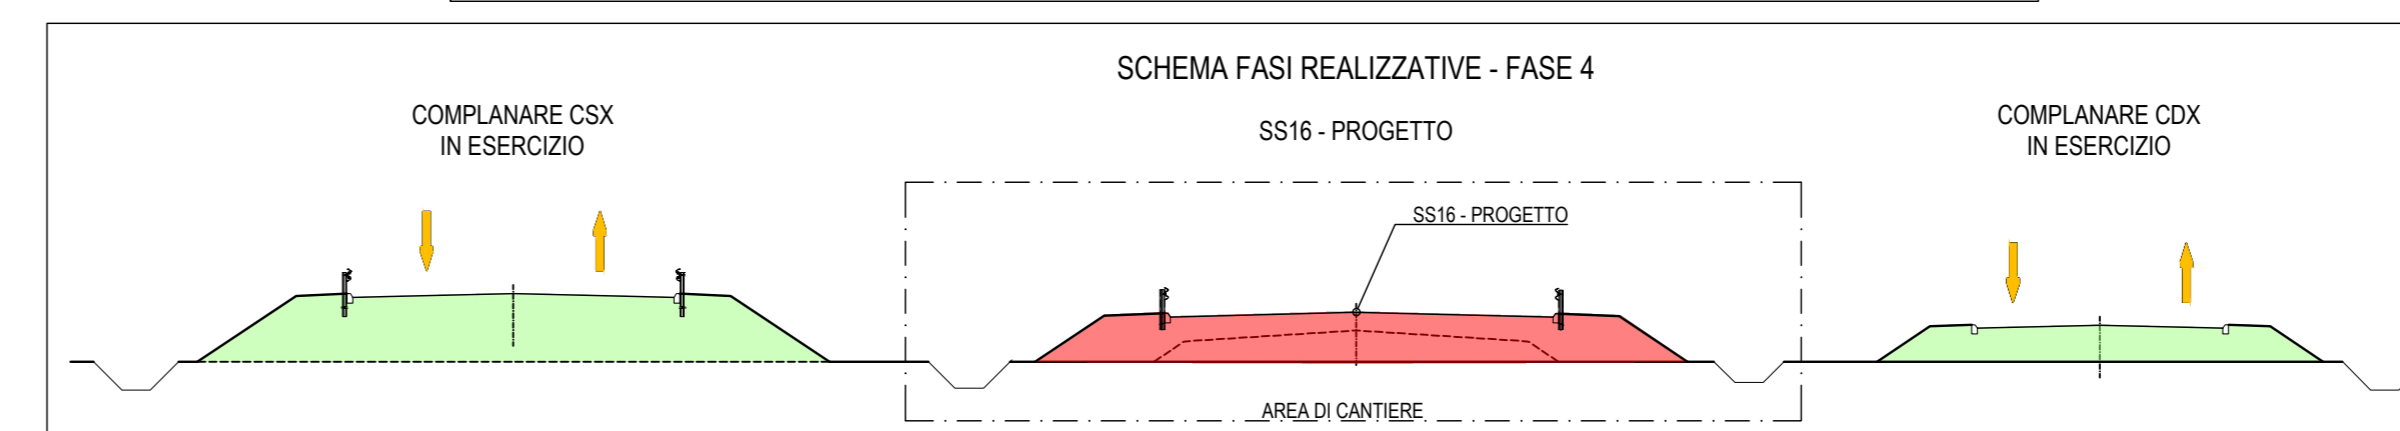

**sanas** GRUPPO FS ITALIANE Direzione Progettazione e Realizzazione Lavori

**Strada Statale 16 "ADRIATICA"**  
LAVORI DI ADEGUAMENTO  
DEL TRATTO COMPRESO TRA FOGGIA E SAN SEVERO

PROGETTO DEFINITIVO COD. BA 136

PROGETTISTI: **RIFA**, **AMBERG ENGINEERING**, **ETACONS S.p.A.**, **cdb** INGEGNERI ASSOCIATI, **LAND**

PROGETTISTI: Ing. Tommaso Di Bari - Ordine Ing. Taranto n. 1083  
Ing. Vito Caporaso - Ordine Ing. Taranto n. 1080  
Arch. Andrea Gior - Ordine Arch. Bari n. 1339 - Progetto e Ordine Bari Ord. 46-54  
Ing. Pirina Sisti - Ordine Ing. Lecce n. 842

RESPONSABILE INTEGRAZIONE PRESTAZIONI SPECIALISTICHE  
Ing. Alessandro Aiotta - Ordine Ing. Genova n. 79954

COLLABORATORI:  
Ing. Cristina Siano - Ordine Ing. Lecce n. 3648  
Arch. Lucia Maria Lapore - Ordine Arch. Lecce n. 541

IL GEOLOGO  
Dott. Gian Maria Sisti - Ordine Geol. Puglia n. 279

COORDINATORE PER LA SICUREZZA IN FASE DI PROGETTAZIONE  
Ing. Vito Caporaso - Ordine Ing. Taranto n. 1080

RESPONSABILE DEL PROCEDIMENTO  
Ing. Corrado Marro

COLLABORATORI:  
Arch. Claudio Messora  
Dott. Geol. Pasquale Scario

RESPONSABILE DI PROGETTO STRUTTURA TERRITORIALE PUGLIA  
Ing. Maurizio Gioiada

RESPONSABILE PROJECT MANAGEMENT E PROGETTI SPECIALI  
Ing. Nicola Marzi

TITOLO:

**CANTIERIZZAZIONE**  
Fasi di traffico e costruzione - Fase 4-5-6-7 - Tav.4 di 5

CODICE PROGETTO	NOME FILE	REVISIONE	SCALA:	FOGLIO:
STBA136	T00CA00CANPE14_A	A	1:2000	04/05
03				
02				
01				
00	PRIMA EMISSIONE	Maggio 2022	F. Boletti	V. Caporaso
REV.	DESCRIZIONE	DATA	REDATTO	VERIFICATO
				APPROVATO