


PLANIMETRIA DI PROGETTO DEVIAZIONE PROVVISORIA TRIOLO
(SCALA 1:1000)

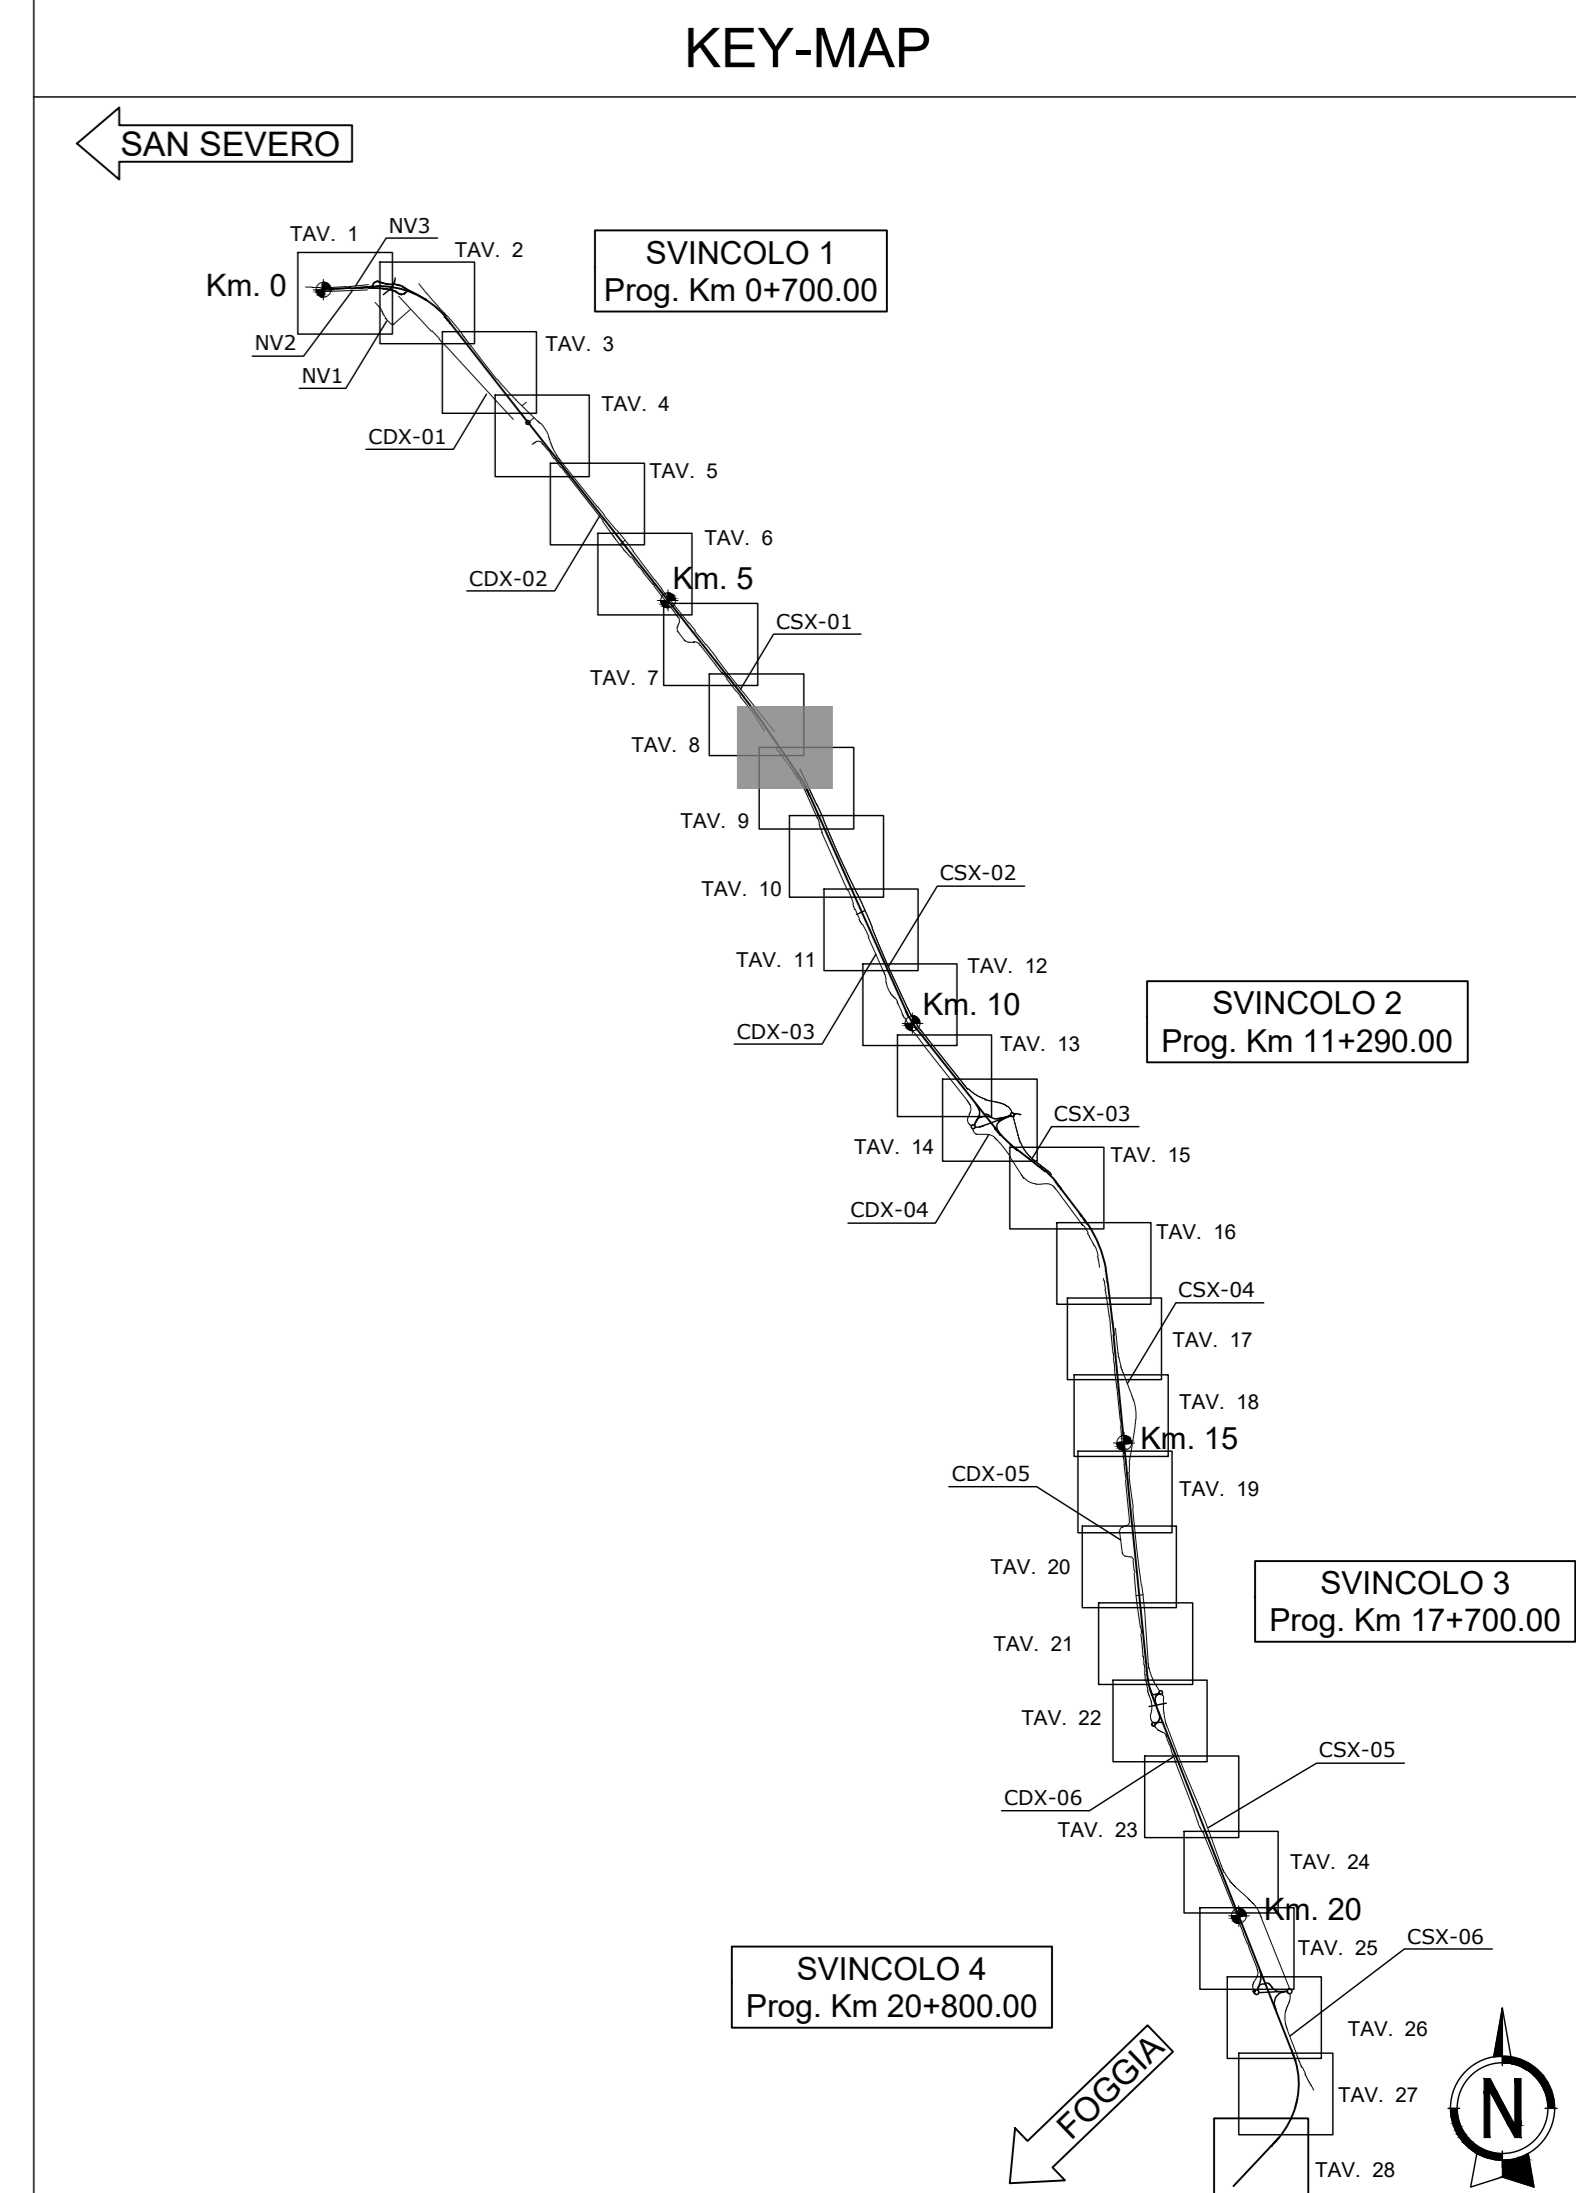

sanas GRUPPO FS ITALIANE Direzione Progettazione e Realizzazione Lavori

Strada Statale 16 "ADRIATICA"
LAVORI DI ADEGUAMENTO
DEL TRATTO COMPRESO TRA FOGGIA E SAN SEVERO

PROGETTO DEFINITIVO COD. BA 136

PROGETTAZIONE: **RIFA** **AMBERG ENGINEERING** **ETACONS S.p.A.** **cdb** INGEGNERI ASSOCIATI **LAND**

PROGETTISTI:
Ing. Tommaso Di Bari - Ordine Ing. Taranto n. 1083
Ing. Vito Caporotta - Ordine Ing. Taranto n. 1080
Arch. Andrea Gior - Ordine Arch. Lecce n. 1339 - Ingegnere a Ordine Lecce UNI 842-94
Ing. Pirina Silvio - Ordine Ing. Lecce n. 842

RESPONSABILE DEL PROCEDIMENTO:
Ing. Carmine Marzi

COLLABORATORI:
Arch. Claudio Messora
Dott. Geol. Pasquale Scario

RESPONSABILE INTEGRAZIONE PRESTAZIONI SPECIALISTICHE:
Ing. Alessandro Aiotta - Ordine Ing. Genova n. 79954

COLLABORATORI:
Ing. Cristina Stone - Ordine Ing. Lecce n. 3648
Arch. Lucia Maria Lapore - Ordine Arch. Lecce n. 541

IL GEOLOGO:
Dott. Geol. Mario Stani - Ordine Geol. Puglia n. 279

RESPONSABILE DI PROGETTO STRUTTURA TERRITORIALE PUGLIA:
Ing. Massimo Gioiello

COORDINATORE PER LA SICUREZZA IN FASE DI PROGETTAZIONE:
Ing. Vito Caporotta - Ordine Ing. Taranto n. 1080

RESPONSABILE PROJECT MANAGEMENT E PROGETTI SPECIALI:
Ing. Nicola Marzi

TITOLO:
CANTIERIZZAZIONE
Planimetria di progetto deviazione provvisoria Triolo

CODICE PROGETTO	NOME FILE	REVISIONE	SCALA:	FOGLIO:
STBA136	TO0CA00CANPL02_A	A	1:1000	01/01
PROGETTO	L.V. PROG. N. PROG.	CODICE ELAB.		
03				
02				
01				
00	PRIMA EMISSIONE	Maggio 2022	F. Boletti	V. Caporotta
REV.	DESCRIZIONE	DATA	REDATTO	VERIFICATO
				APPROVATO