


PLANIMETRIA DI TRACCIAMENTO DEVIAZIONE PROVVISORIA TRIOLO
(SCALA 1:1000)

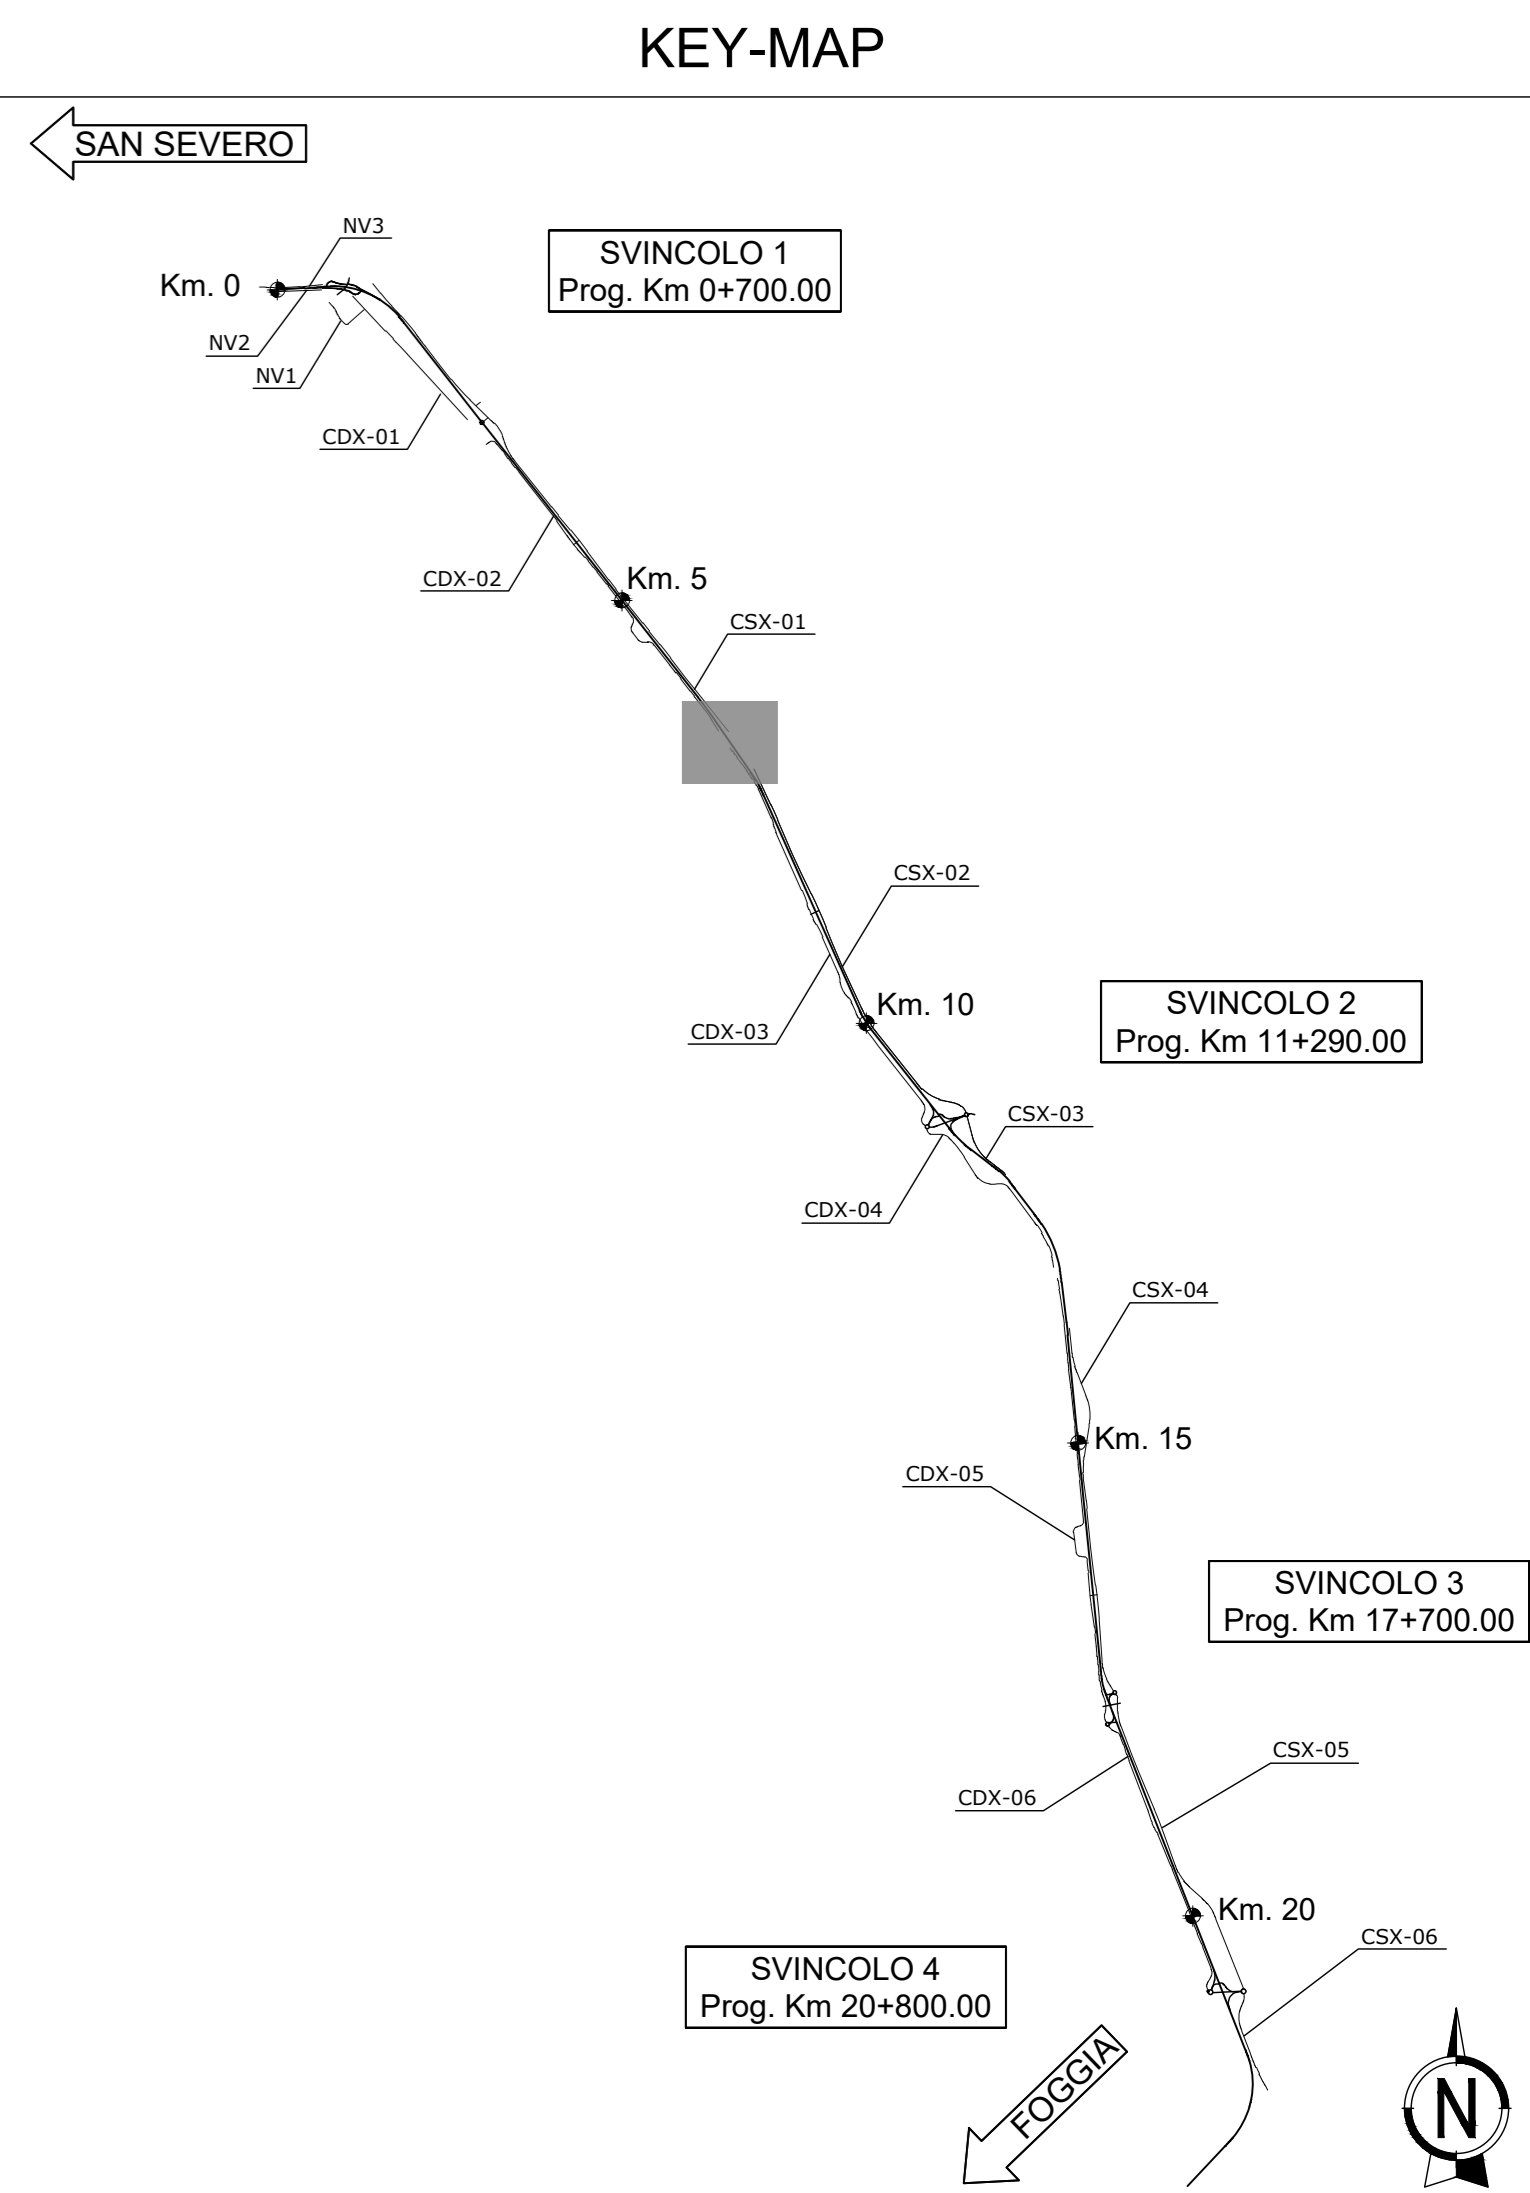

sanas GRUPPO FS ITALIANE Direzione Progettazione e Realizzazione Lavori

Strada Statale 16 "ADRIATICA"
LAVORI DI ADEGUAMENTO
DEL TRATTO COMPRESO TRA FOGGIA E SAN SEVERO

PROGETTO DEFINITIVO COD. BA 136

PROGETTAZIONE: **RIFA**, **AMBERG ENGINEERING**, **ETACONS S.p.A.**, **cdb** INGEGNERI ASSOCIATI, **LAND**

PROGETTISTI: Ing. Tommaso Di Bari - Ordine Ing. Taranto n. 1083
Ing. Vito Caporotolo - Ordine Ing. Taranto n. 1080
Ing. Andrea Gior - Ordine Arch. Lecce n. 1339 - Ing. Andrea Siano (Ord. Inge. 54)
Ing. Pirina Sileo - Ordine Ing. Lecce n. 842

RESPONSABILE DEL PROCEDIMENTO: Ing. Carmine Marzi

COLLABORATORI: Ing. Claudio Messora
Dott. Geol. Pasquale Scarcio

RESPONSABILE INTEGRAZIONE PRESTAZIONI SPECIALISTICHE: Ing. Alessandro Aiotta - Ordine Ing. Genova n. 79954

COLLABORATORI: Ing. Cristina Siano - Ordine Ing. Lecce n. 3648
Arch. Lucia Maria Lapore - Ordine Arch. Lecce n. 541

IL GEOLOGO: Dott. Geol. Mario Stani - Ordine Geol. Puglia n. 279

RESPONSABILE DI PROGETTO STRUTTURA TERRITORIALE PUGLIA: Ing. Massimo Cioffi

COORDINATORE PER LA SICUREZZA IN FASE DI PROGETTAZIONE: Ing. Vito Caporotolo - Ordine Ing. Taranto n. 1080

RESPONSABILE PROJECT MANAGEMENT E PROGETTI SPECIALI: Ing. Nicola Marzi

TITOLO: **CANTIERIZZAZIONE**
Planimetria di tracciamento deviazione provvisoria Triolo

CODICE PROGETTO: T00CA00CANPT01_A
PROGETTO: T00CA00CANPT01_A
L.V. PROG. N. PROG.: 01
ELAB.: T00CA00CANPT01

REVISIONE: A
SCALA: 1:1000
FOGLIO: 01/01

03				
02				
01				
00	PRIMA EMISSIONE	Maggio 2022	F. Boletti/Leri	V. Caporotolo
REV.	DESCRIZIONE	DATA	REDATTO	VERIFICATO