SEZIONE SPALLA 'A' (in retto con asse tracciamento)

SCALA 1:25

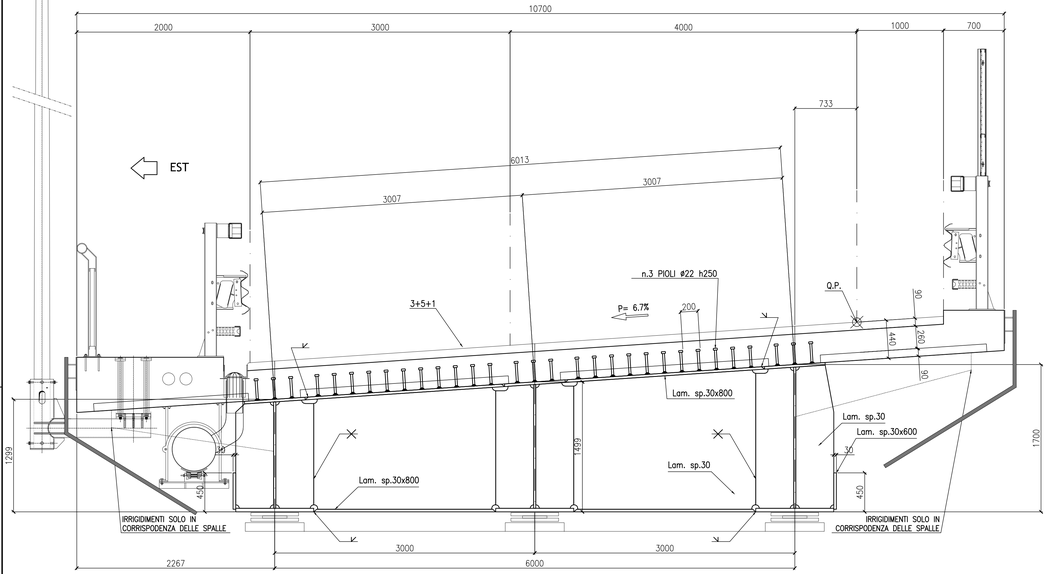

SEZIONE SPALLA 'B' (in retto con asse tracciamento)

SCALA 1:25

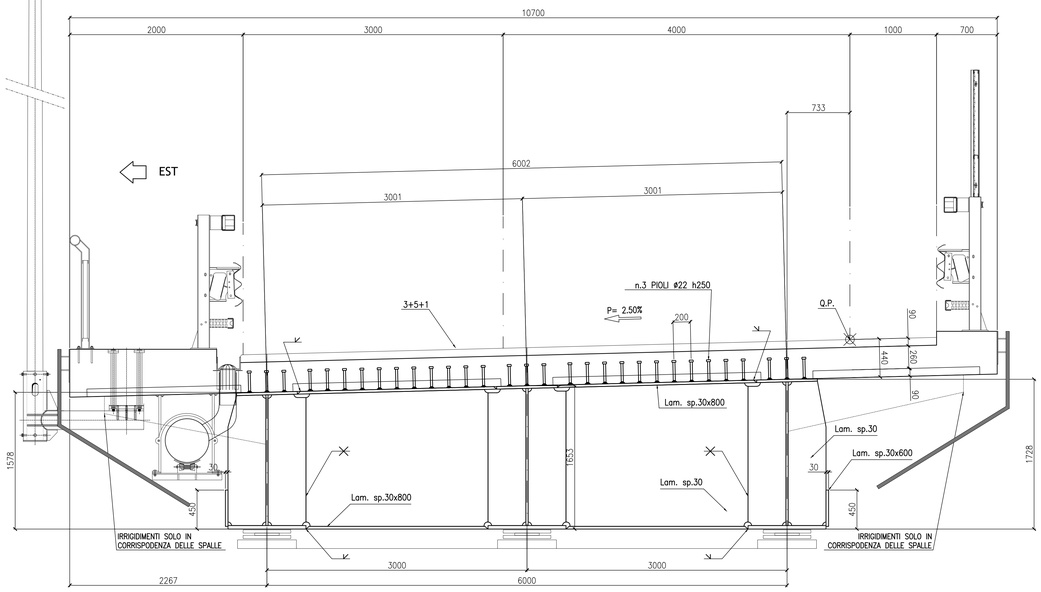

SEZIONE CORRENTE (in retto con asse tracciamento)

SCALA 1:25

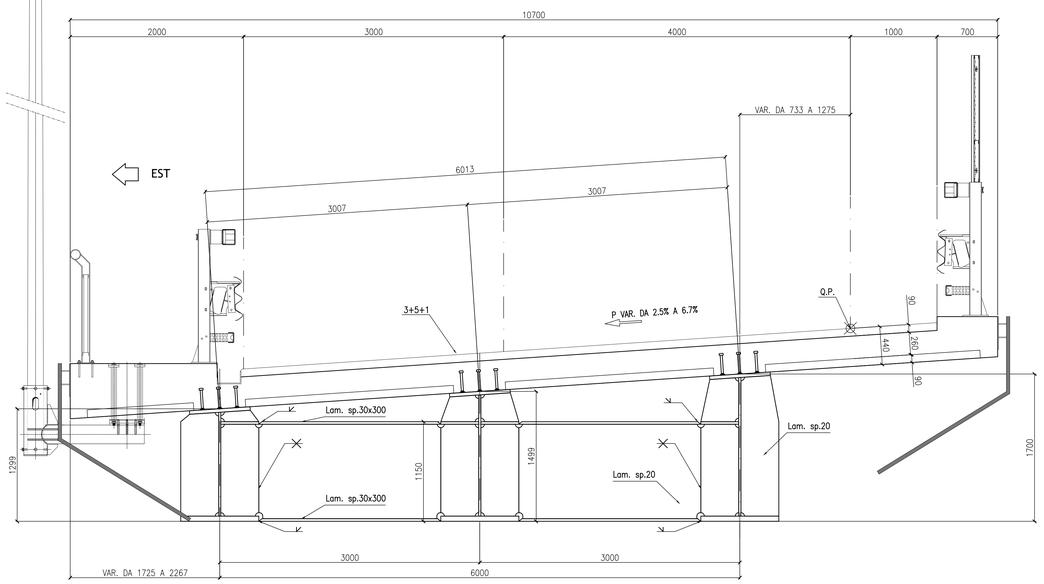

GETTO SOLETTA - FASE 1

SCALA 1:100

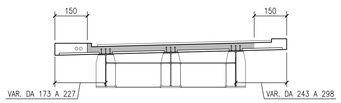

GETTO SOLETTA - FASE 2

SCALA 1:100

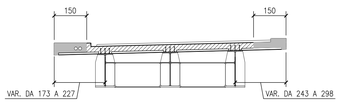

PREDALLES
SEZIONE TRASVERSALE TIPICA

SCALA 1:5

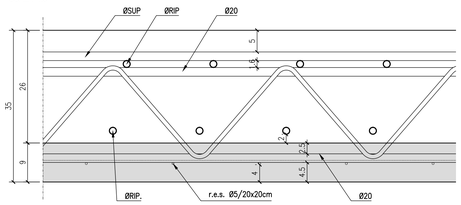

PREDALLES
DETTAGLIO TRALICCIO

SCALA 1:5

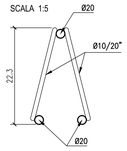

PREDALLES
SEZIONE LONGITUDINALE

SCALA 1:10

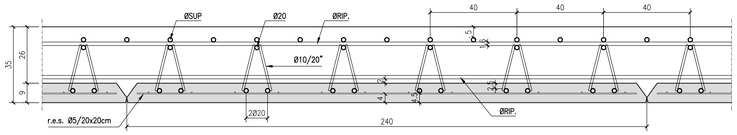

KEY-PLAN

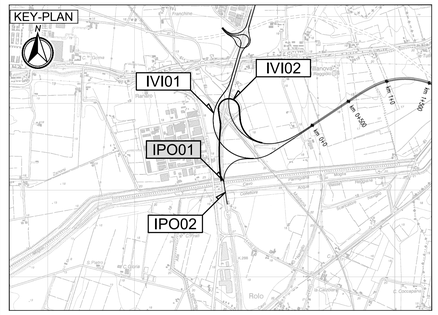

LEGENDA

ELABORATI DI RIFERIMENTO

- PD_0_I01_IPO01_0_OM_PZ_01_A "Planimetria, Piante, Sezione longitudinale etrasversale"

CARATTERISTICHE DEI MATERIALI

- PD_0_0000_0000_0_GE_TB_01 "Tabella materiali e Classi di Esposizione Calcestruzzo"

NOTE

- Dimensioni espresse in mm.
- Quote altimetriche espresse in m.
- Angoli espressi in gradi sessagesimali

IL CONCEDENTE

Regione Emilia-Romagna

IL CONCESSIONARIO

ARC AUTOSTRADA REGIONALE CISPADANA

AUTOSTRADA REGIONALE CISPADANA
DAL CASELLO DI REGGIOLO-ROLO SULLA A22 AL CASELLO DI FERRARA SUD SULLA A13

CODICE C.U.P. E81B08000060009

PROGETTO DEFINITIVO

ASSE AUTOSTRADALE (COMPRENSIVO DEGLI INTERVENTI LOCALI DI COLLEGAMENTO VIARIO AL SISTEMA AUTOSTRADALE)

OPERE STRUTTURALI

OPERE D'ARTE MAGGIORI - PONTI

IPO01 - ALLARGAMENTO PONTE SU PARMIGIANA MOGLIA

STRUTTURA IN ACCIAIO: SEZIONI E PREDALLES

IL PROGETTISTA

Ing. Antonello Mezzaluna
Albo Ing. Bologna n° 5225 A

Ing. Giancarlo Guadagnini
Albo Ing. Ravenna n° 700 A

RESPONSABILE INTEGRAZIONE PRESTAZIONI SPECIALISTICHE

Ing. Emilio Salsi
Albo Ing. Reggio Emilia n° 945

IL CONCESSIONARIO

Autostrada Regionale Cispadana S.p.A.
IL PRESIDENTE
Graziano Pattuzzi

REV.	DATA	DESCRIZIONE	PREDAZIONE	CONTROLLO	APPROVAZIONE
G					
F					
E					
D					
C					
B					
A	17.04.2012	EMISSIONE	Strata	Mezzaluna	Salsi

IDENTIFICAZIONE ELABORATO

NUM. PROGR.	FASE	LOTTO	GRUPPO	CODICE OPERA MEC.	TRATTO OPERA	AMBITO	TIPO ELABORATO	PROGRESSIVO	REV.	DATA: MAGGIO 2012
2 5 3 6	P D	0	I 0 1	I P 0 0 1	0	O M	C A	0 2	A	SCALA: VARIE

IL PRESENTE DOCUMENTO NON POTRA' ESSERE COPIATO, RIPRODOTTO O ALTRIMENTI PUBBLICATO, IN TUTTO O IN PARTE, SENZA IL CONSENSO SCRITTO DEL CONCEDENTE. COPIE UTILIZZATE NON AUTORIZZATE SARAN' PERSEGUITE A NORMA DI LEGGE
THIS DOCUMENT MAY NOT BE COPIED, REPRODUCED OR PUBLISHED, EITHER IN PART OR IN ITS ENTIRETY, WITHOUT THE WRITTEN PERMISSION OF ARCESA CONCESSIONA. UNAUTHORIZED USE WILL BE PROSECUTED BY LAW.

Scala di stampa 1:1