




01 SEZIONE A-A' Asse Sez. 120  
Progr. Km: 2+380.000

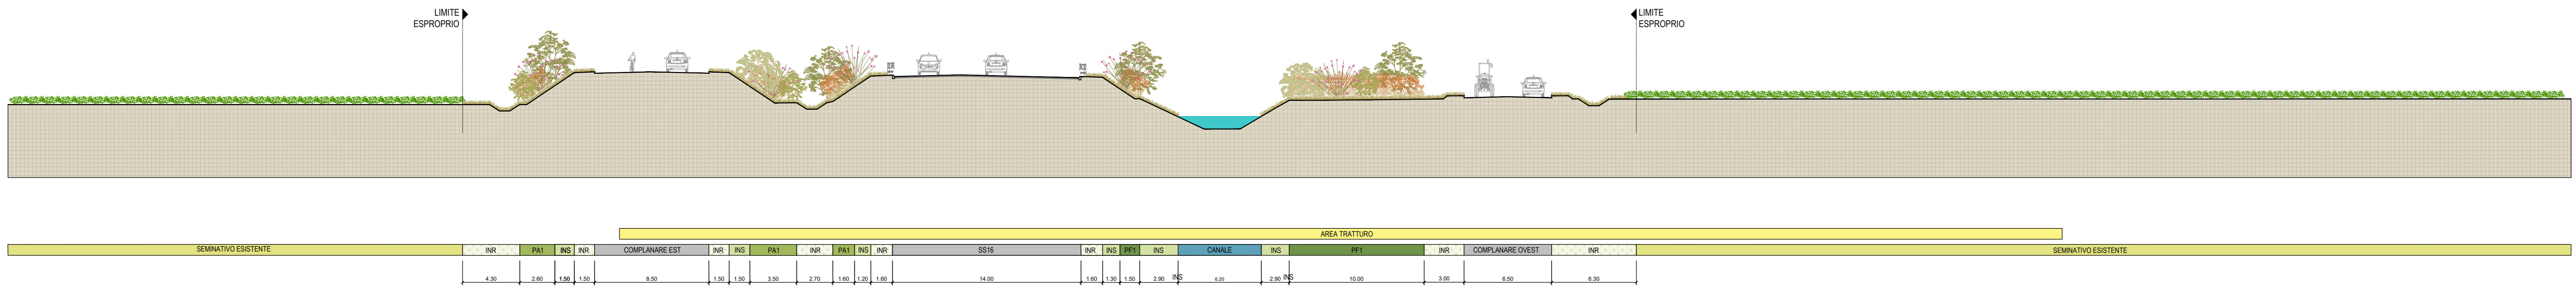


02 SEZIONE B-B' Asse Sez. 409  
Progr. Km: 6+220.000

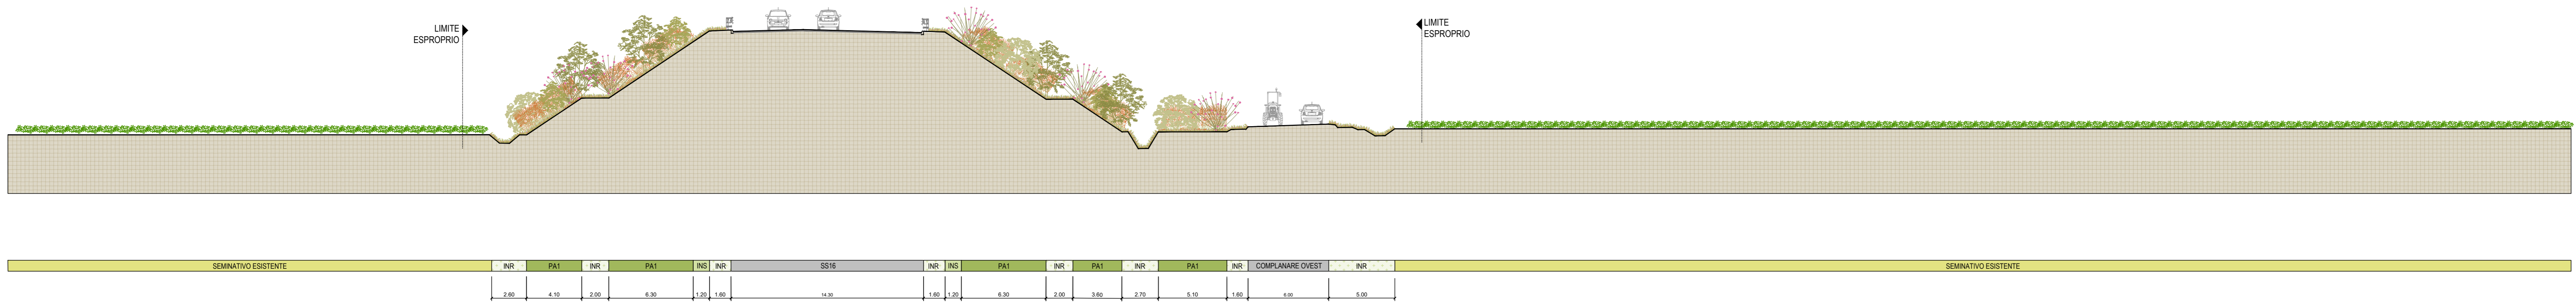

03 SEZIONE C-C' Asse Sez. 664  
Km: 13+360.000

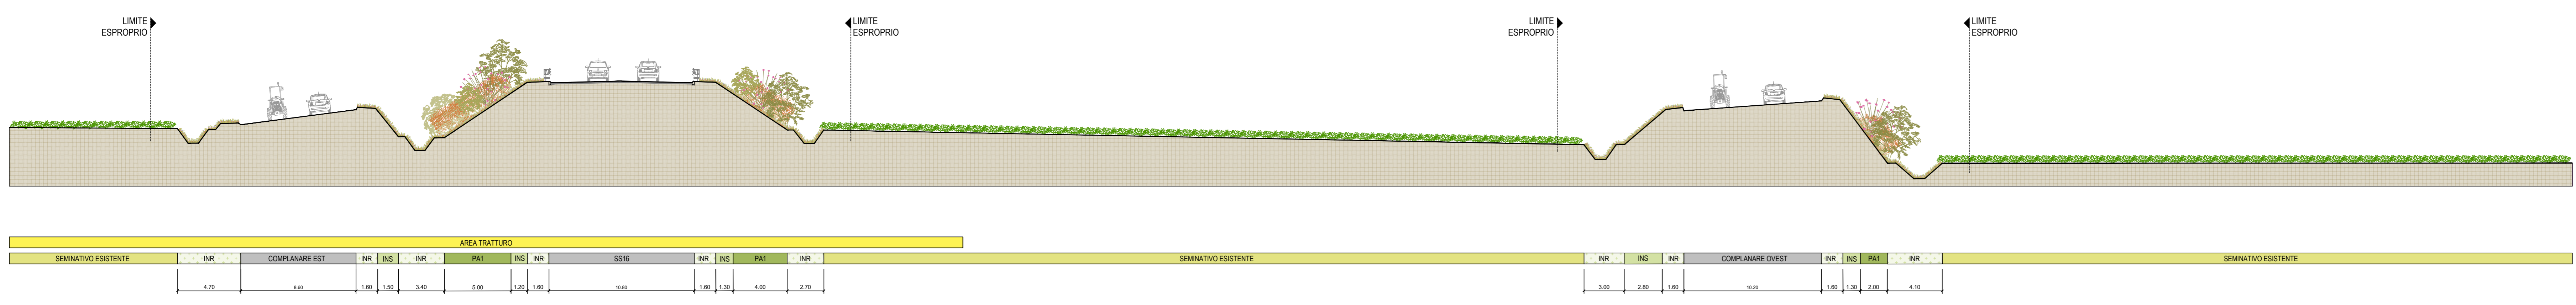

04 SEZIONE E-E' Asse Sez. 893  
Progr. Km: 17+940.000

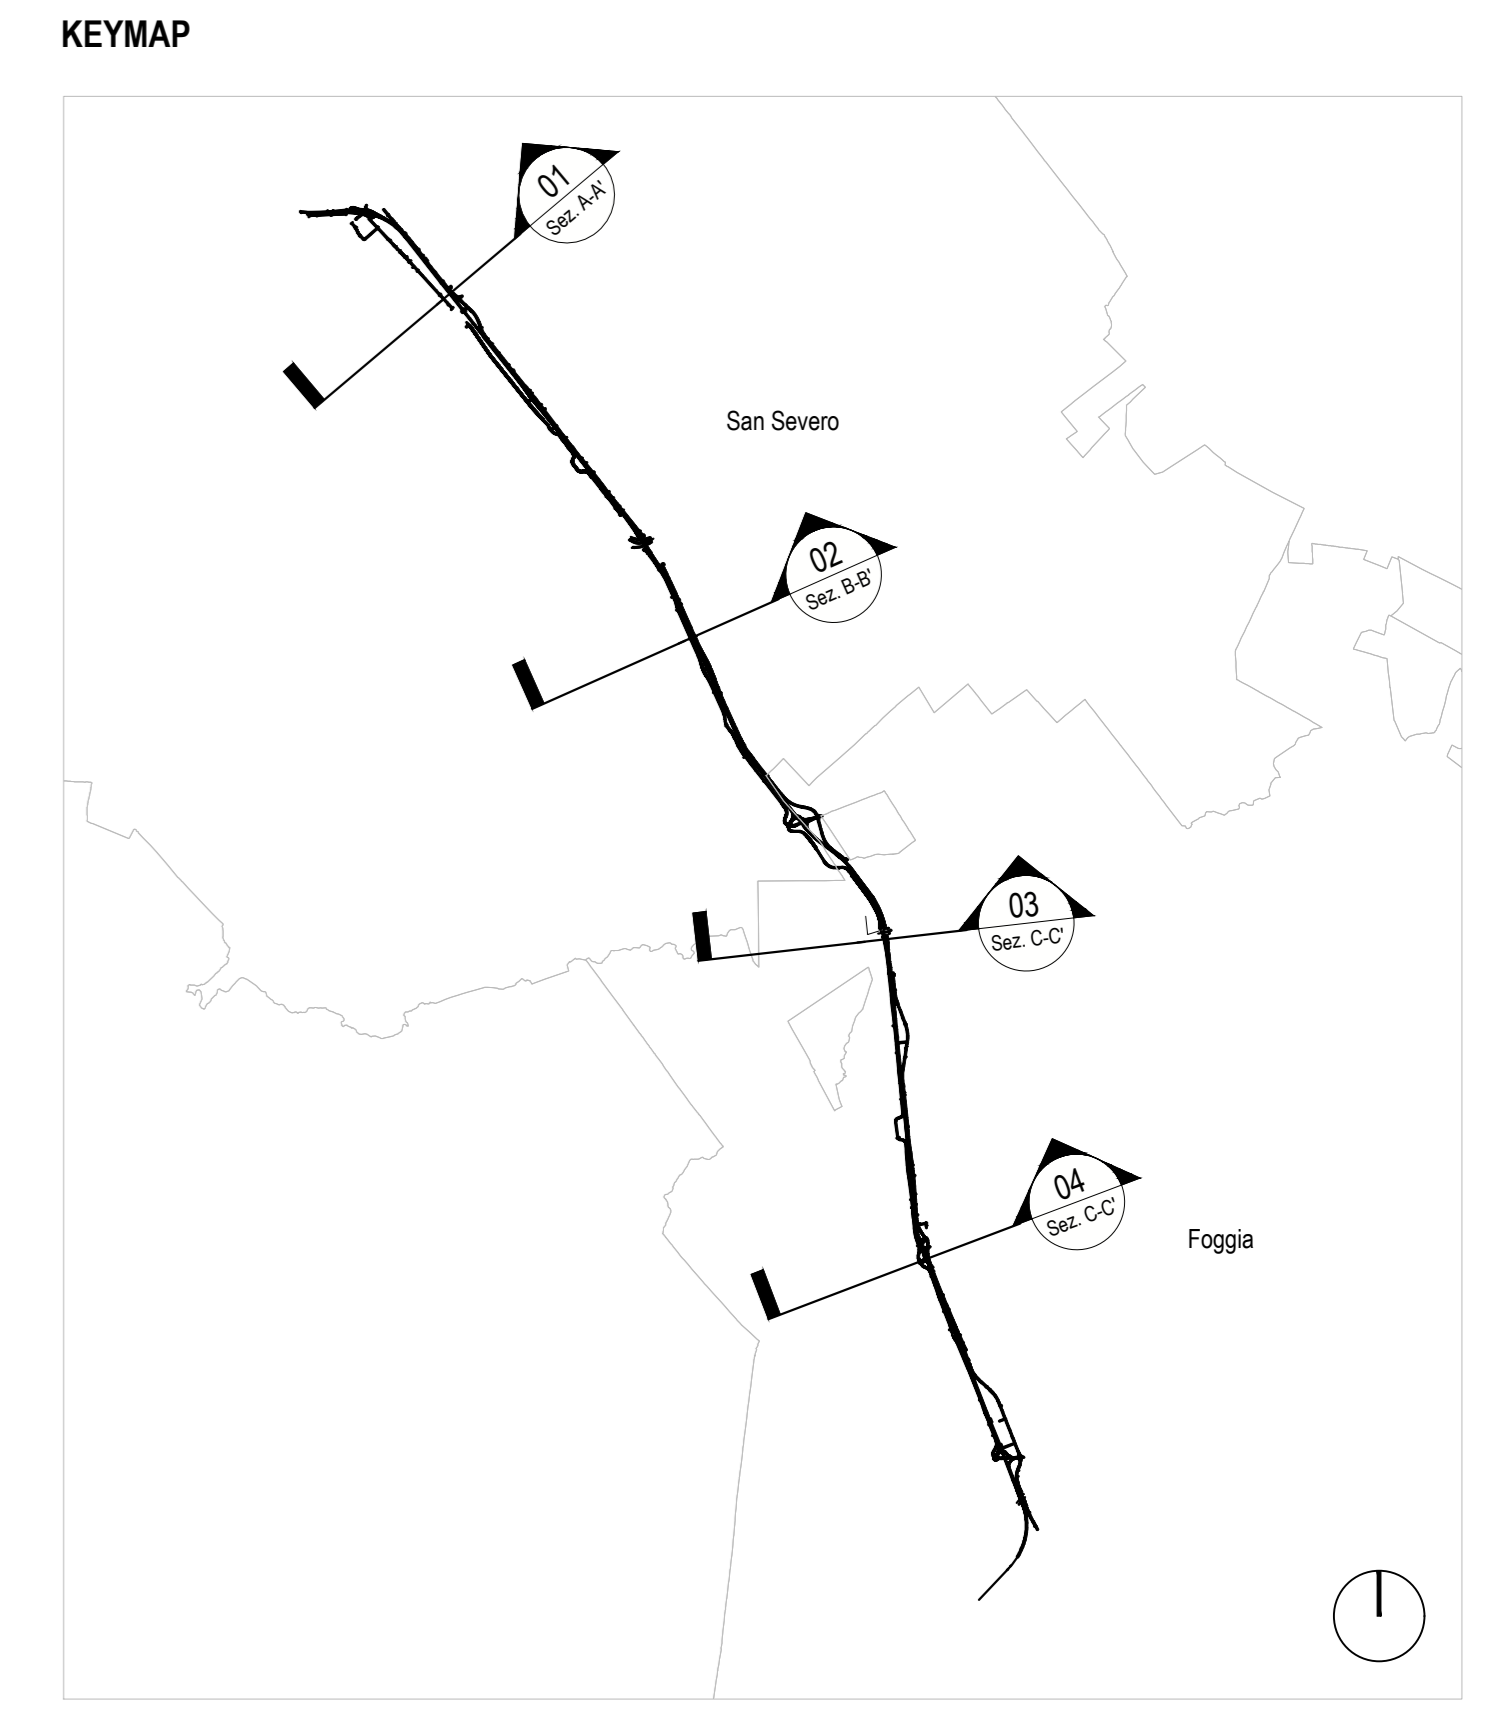

**sanas**  
GRUPPO FS ITALIANE

Direzione Progettazione e Realizzazione Lavori

### Strada Statale 16 "ADRIATICA"

LAVORI DI ADEGUAMENTO  
DEL TRATTO COMPRESO TRA FOGGIA E SAN SEVERO

PROGETTO DEFINITIVO cod. BA 136

PROGETTAZIONE:

**RINA** **AMBERG** **ETACONS** **cdb** **LAND**

PROGETTISTI:  
Ing. Tommaso Di Bari - Ordine Ing. Taranto n. 1083  
Ing. Vito Caporaso - Ordine Ing. Taranto n. 1080  
Ing. Andrea Gori - Ordine Arch. Milano n. 1322 - Progetto e Direzione Strale UNI 94-94  
Ing. Pirota Sisti - Ordine Ing. Lecce n. 842

RESPONSABILE DEL PROCEDIMENTO:  
Ing. Carmine Marra

COLLABORATORI:  
Ing. Claudio Messora  
Dott. Geol. Pasquale Scario

RESPONSABILE INTEGRAZIONE PRESTAZIONI SPECIALISTICHE:  
Ing. Alessandro Aiello - Ordine Ing. Genova n. 78954

COLLABORATORI:  
Arch. Silvio Marini - Ordine Arch. Milano n. 16207  
Arch. Licio Pirogno - Ordine Arch. Monza e Brianza n. 3394  
Arch. Ludovico Venanzoni

IL GEOLOGO:  
Dott. Geol. Marco Stasi - Ordine Geol. Puglia n. 279

RESPONSABILE DI PROGETTO STRUTTURA TERRITORIALE PUGLIA:  
Ing. Massimo Gioiello

COORDINATORE PER LA SICUREZZA IN FASE DI PROGETTAZIONE:  
Ing. Vito Caporaso - Ordine Ing. Taranto n. 1080

RESPONSABILE PROJECT MANAGEMENT E PROGETTI SPECIALI:  
Ing. Nicola Marzi

TITOLO:  
Sezioni ambientali opere a verde

CODICE PROGETTO	NOME FILE	REVISIONE	SCALA:	FOGLIO:
STBA136	TOTIACDAMBST01_A	A	1:200	01/01

REV.	DESCRIZIONE	DATA	REDATTO	VERIFICATO	APPROVATO
03	INTEGRAZIONE	Maggio 2022	LP	SM	AK
01	REVISIONE A SEGUITO PARERI C&S	Febbraio 2022	LP	SM	AK
00	PRIMA EMISSIONE	Giugno 2021	LP	SM	AK